

Axe : 1
Plan Comp : 457.7


Terrain	Z	459.63	459.68	459.29	458.23	458.27
	D	0.00	8.54	12.94	35.58	50.34
			8.54	4.40	22.64	14.76
Projet	Z		459.68		458.07	458.79
	D		8.54	14.03	22.57	36.34
				3.77	14.00	40.34

Axe : 2
Plan Comp : 458.2

Terrain	Z	459.18	458.92	458.92	458.39
	D	0.00	3.74	12.74	15.92
			9.00	12.74	14.86
Projet	Z	459.18	458.79	458.77	458.45
	D	0.13	3.74	12.74	15.35
			9.00	14.86	0.49

Légende

- zone de déblai
- zone de remblai
- terrain projeté
- terrain naturel

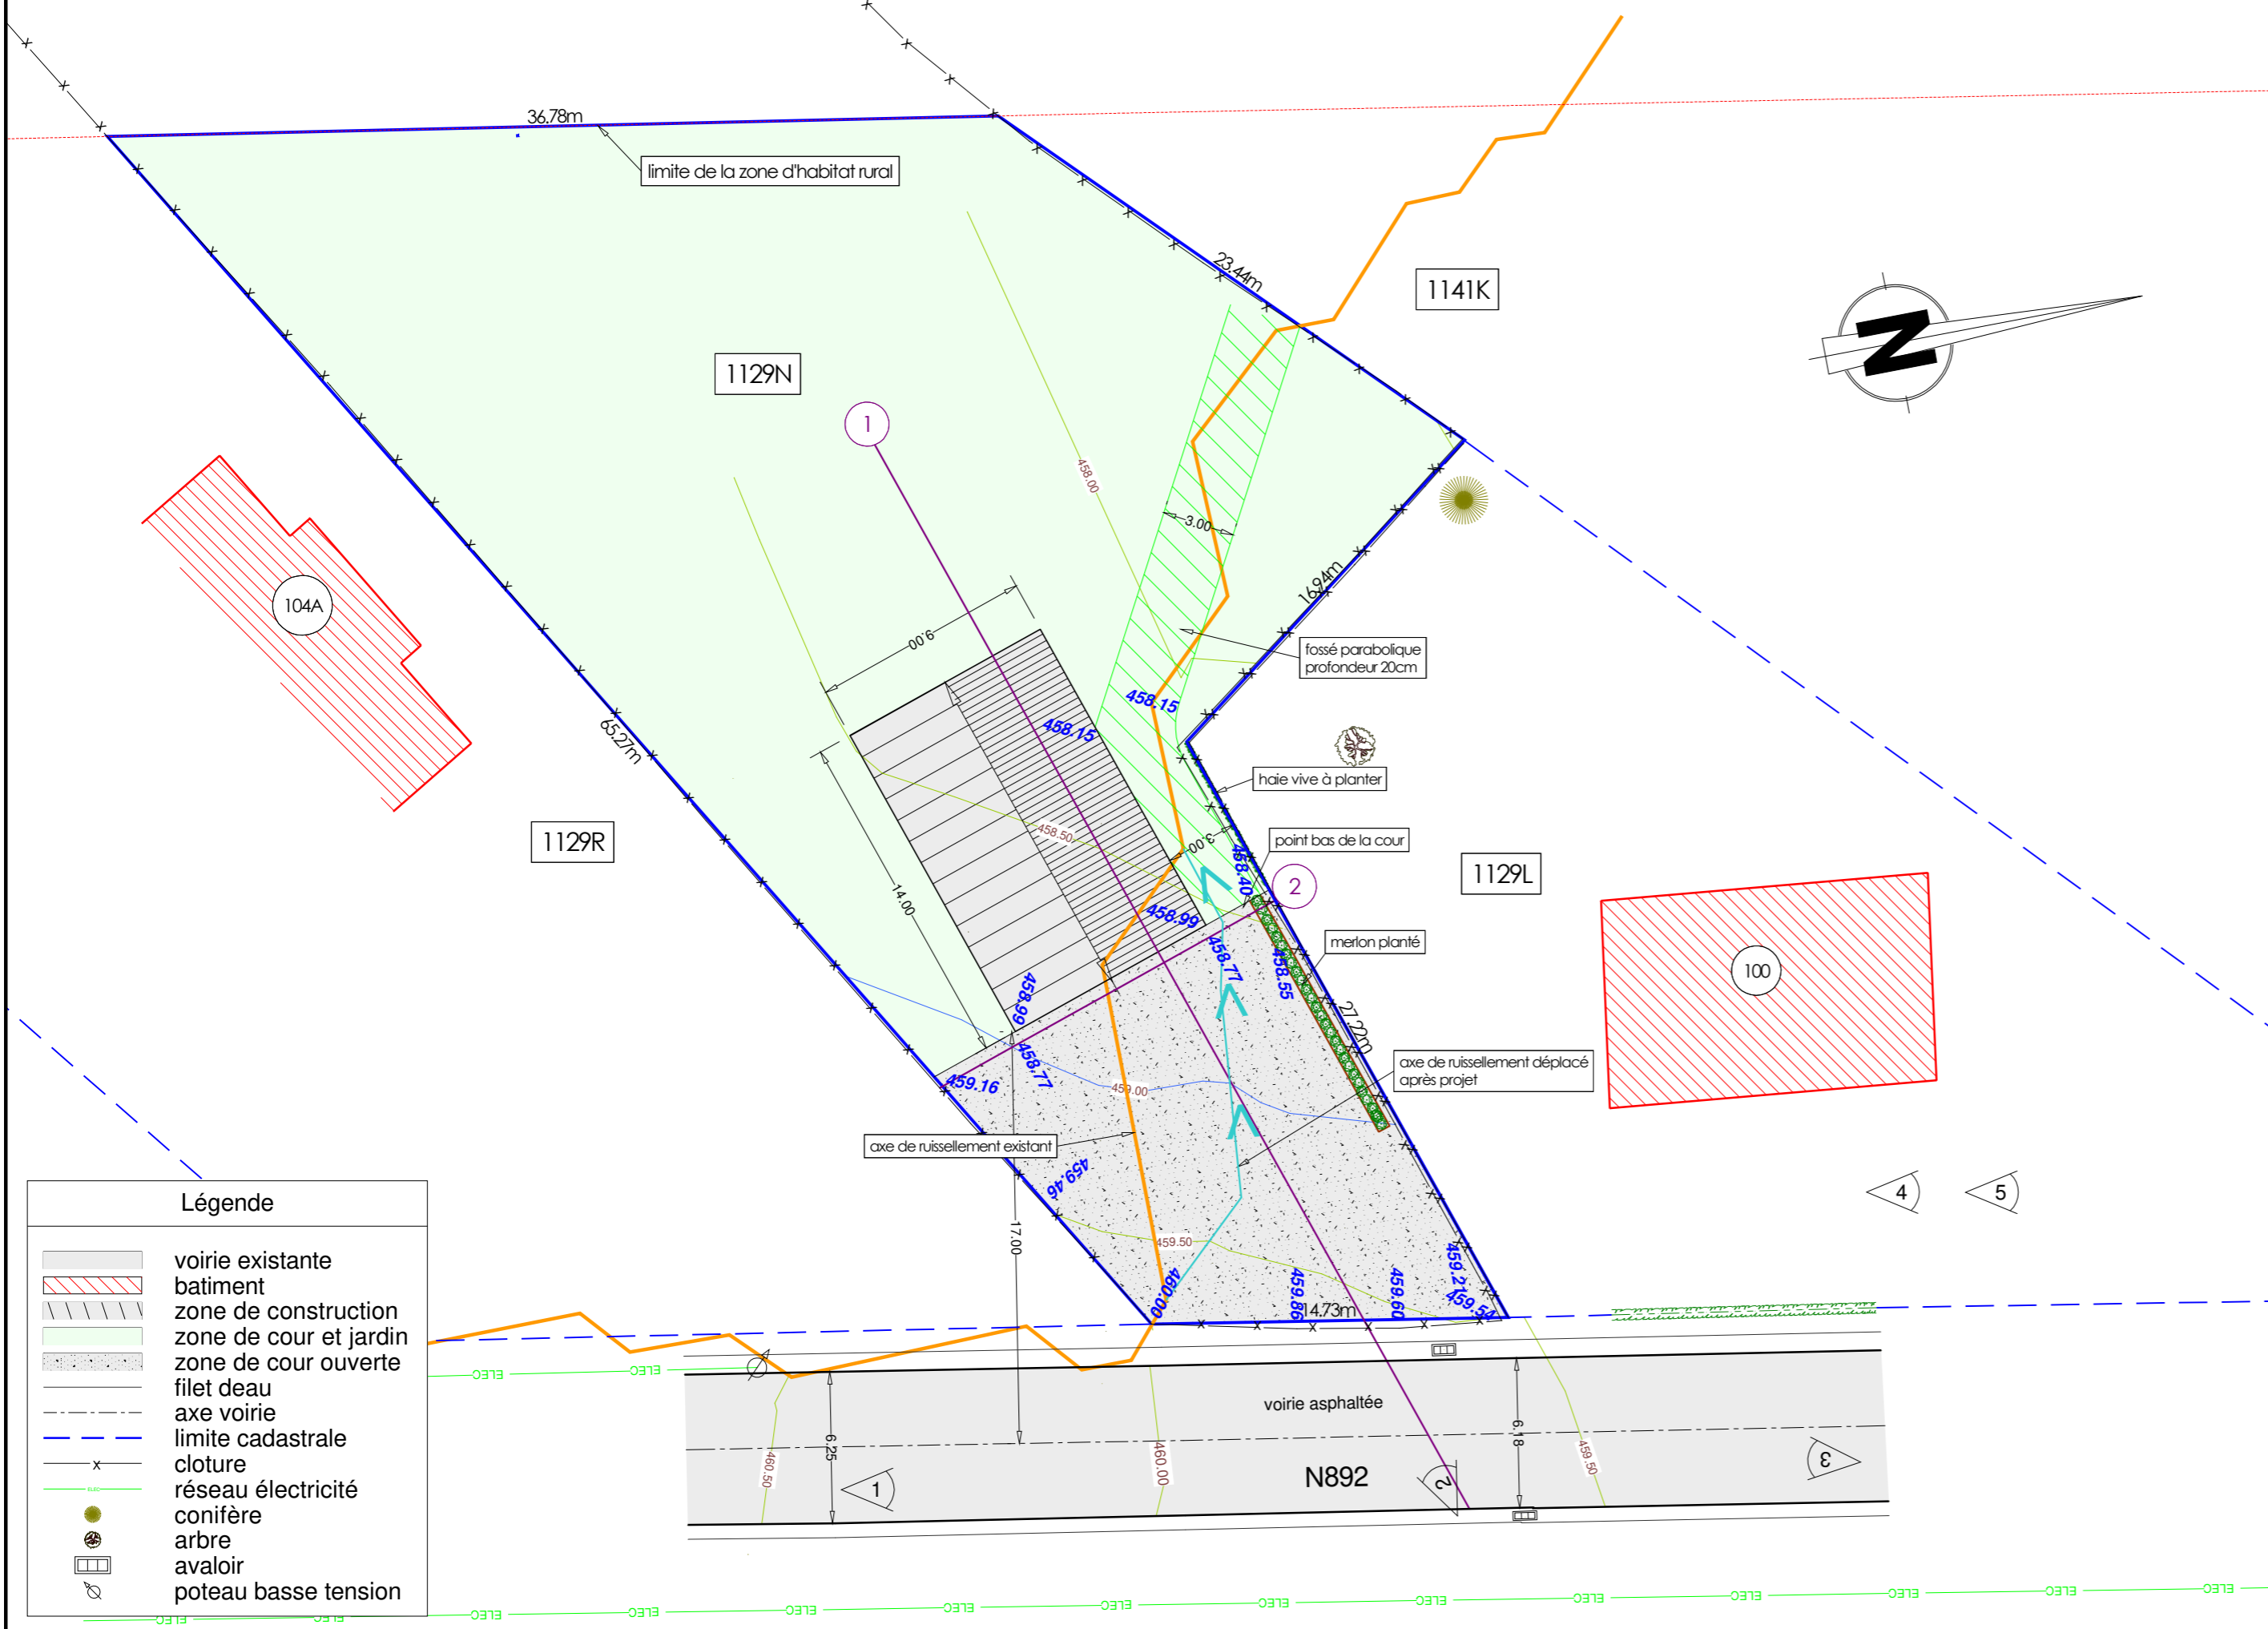

Légende

- voirie existante
- bâtiment
- zone de construction
- zone de cour et jardin
- zone de cour ouverte
- filet deau
- axe voirie
- limite cadastrale
- clôture
- réseau électricité
- conifère
- arbre
- avaloir
- poteau basse tension

Province de Luxembourg
Commune de Gouvy

OBJET DU PLAN :

**DEMANDE DE CU2
A BOVIGNY**

Références cadastrales
Commune de Gouvy/ anciennement Bovigny
3ème division/ section D/ n°1129N

Situation cadastrale Echelle: 1/2500

DOSSIER N° CU22/07069

DATE Le 06-06-2023

ECHELLE 1/250

REFERENCE CADASTRALE -

Dressé par V. BERNES, Géomètre-Expert,
Légalement assermentée auprès du Tribunal
de Première Instance de Marche-en-Famenne
et inscrite au tableau du Conseil Fédéral des
Géomètres-Experts sous le N° GEO040572

Ch. de Grand-Halleux, 36 | 6692 Vielsalm
gsm 0495 32 97 94
vbernes@geoxim.be