
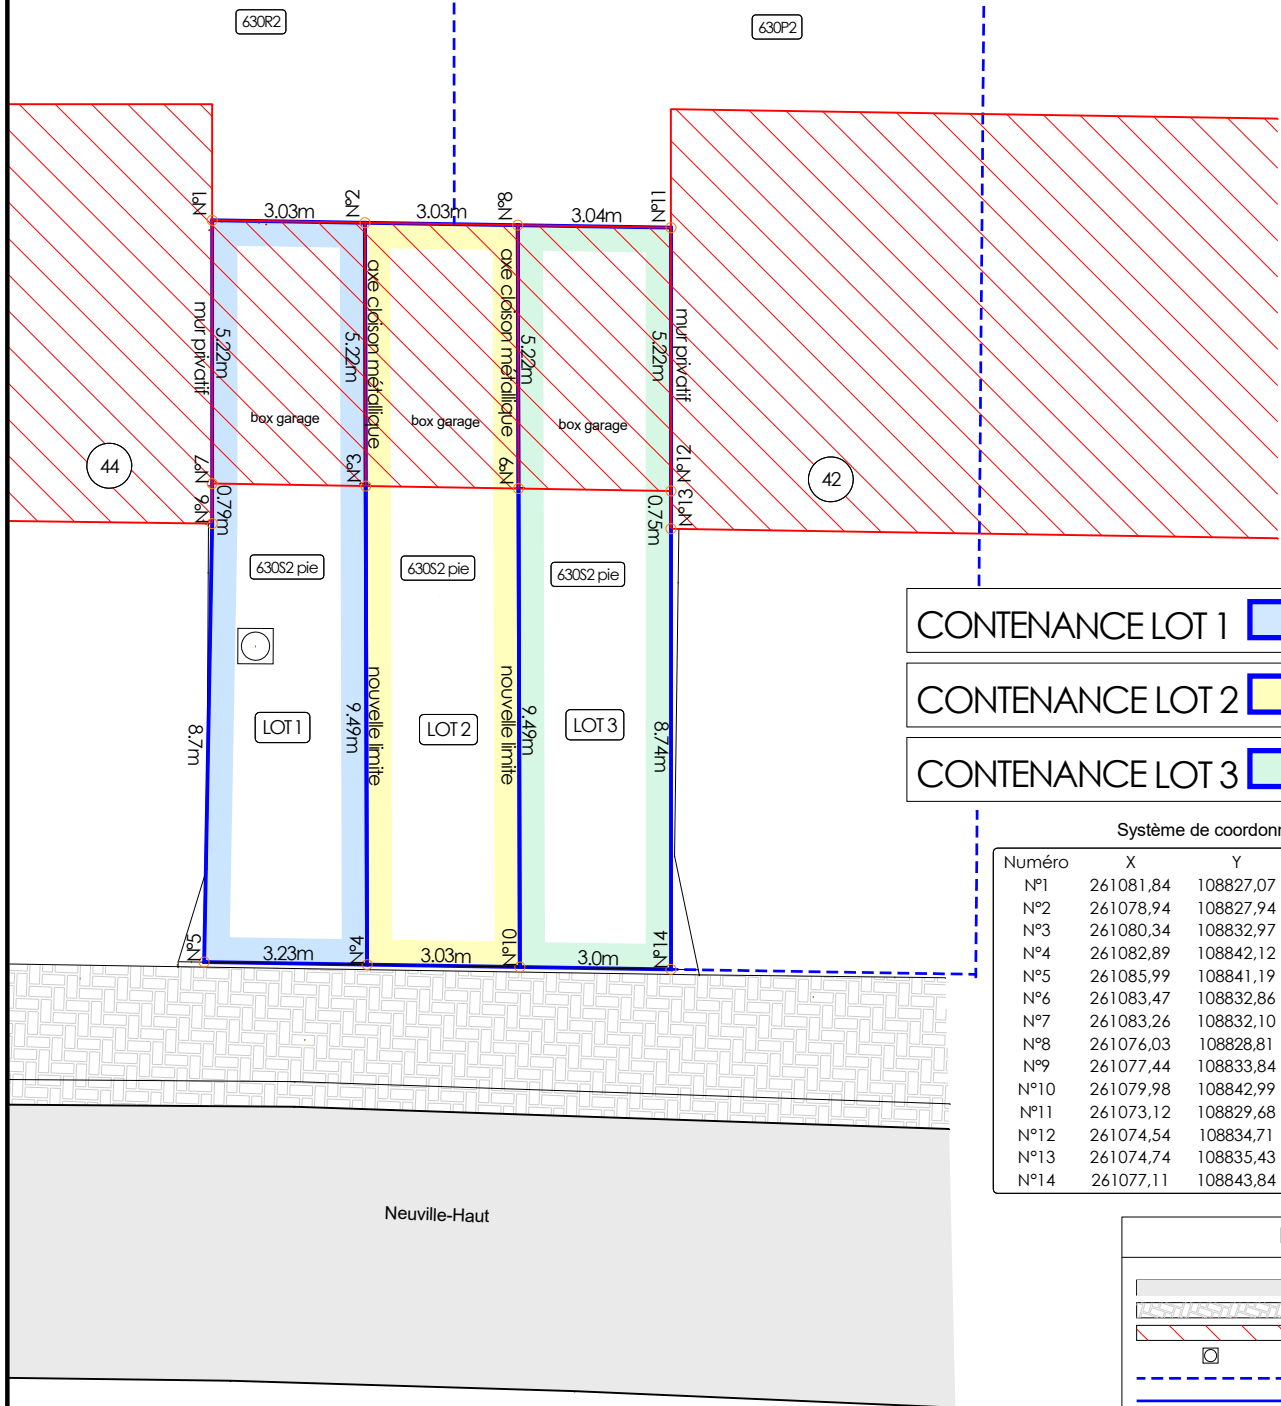


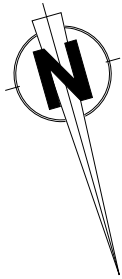

CONTENANCE LOT 1 : 46m²

CONTENANCE LOT 2 : 45m²

CONTENANCE LOT 3 : 44m²

Système de coordonnées Lambert 72			
Numéro	X	Y	Nature
N°1	261081,84	108827,07	coin bâtiment
N°2	261078,94	108827,94	axe cloison métallique
N°3	261080,34	108832,97	axe cloison métallique
N°4	261082,89	108842,12	non matérialisé
N°5	261085,99	108841,19	non matérialisé
N°6	261083,47	108832,86	coin bâtiment
N°7	261083,26	108832,10	coin bâtiment
N°8	261076,03	108828,81	axe cloison métallique
N°9	261077,44	108833,84	axe cloison métallique
N°10	261079,98	108842,99	non matérialisé
N°11	261073,12	108829,68	coin bâtiment
N°12	261074,54	108834,71	coin bâtiment
N°13	261074,74	108835,43	coin bâtiment
N°14	261077,11	108843,84	non matérialisé

Légende	
	chaussée existante
	trottoir
	bâtiment
	taque
	limite cadastrale
	limite de propriété

Province de Luxembourg
Commune de Vielsalm

OBJET DU PLAN :

PLAN DE MESURAGE ET DE DIVISION
Neuville-Haut

Références cadastrales

Commune de Vielsalm
1ère division/ section D/ n°630S2

Situation cadastrale

Echelle: 1/1500



© Les données cadastrales 1.1.2026 de ce document appartiennent exclusivement à l'Administration Générale de la Documentation patrimoniale.

DOSSIER N° ...

DATE Le 01-09-2026

ECHELLE 1/150

IDENTIFIANT CADASTRAL
82032-.....

Dressé par V. BERNES, Géomètre-Expert,
Légalement assermentée auprès du Tribunal
de Première Instance de Marche-en-Famenne
et inscrite au tableau du Conseil Fédéral des
Géomètres-Experts sous le N° GEO040572



Ch. de Grand-Halleux, 36 | 6692 Vielsalm
Tél. 080 54 94 94 | gsm 0495 32 97 94
vbernes@geoxim.be