


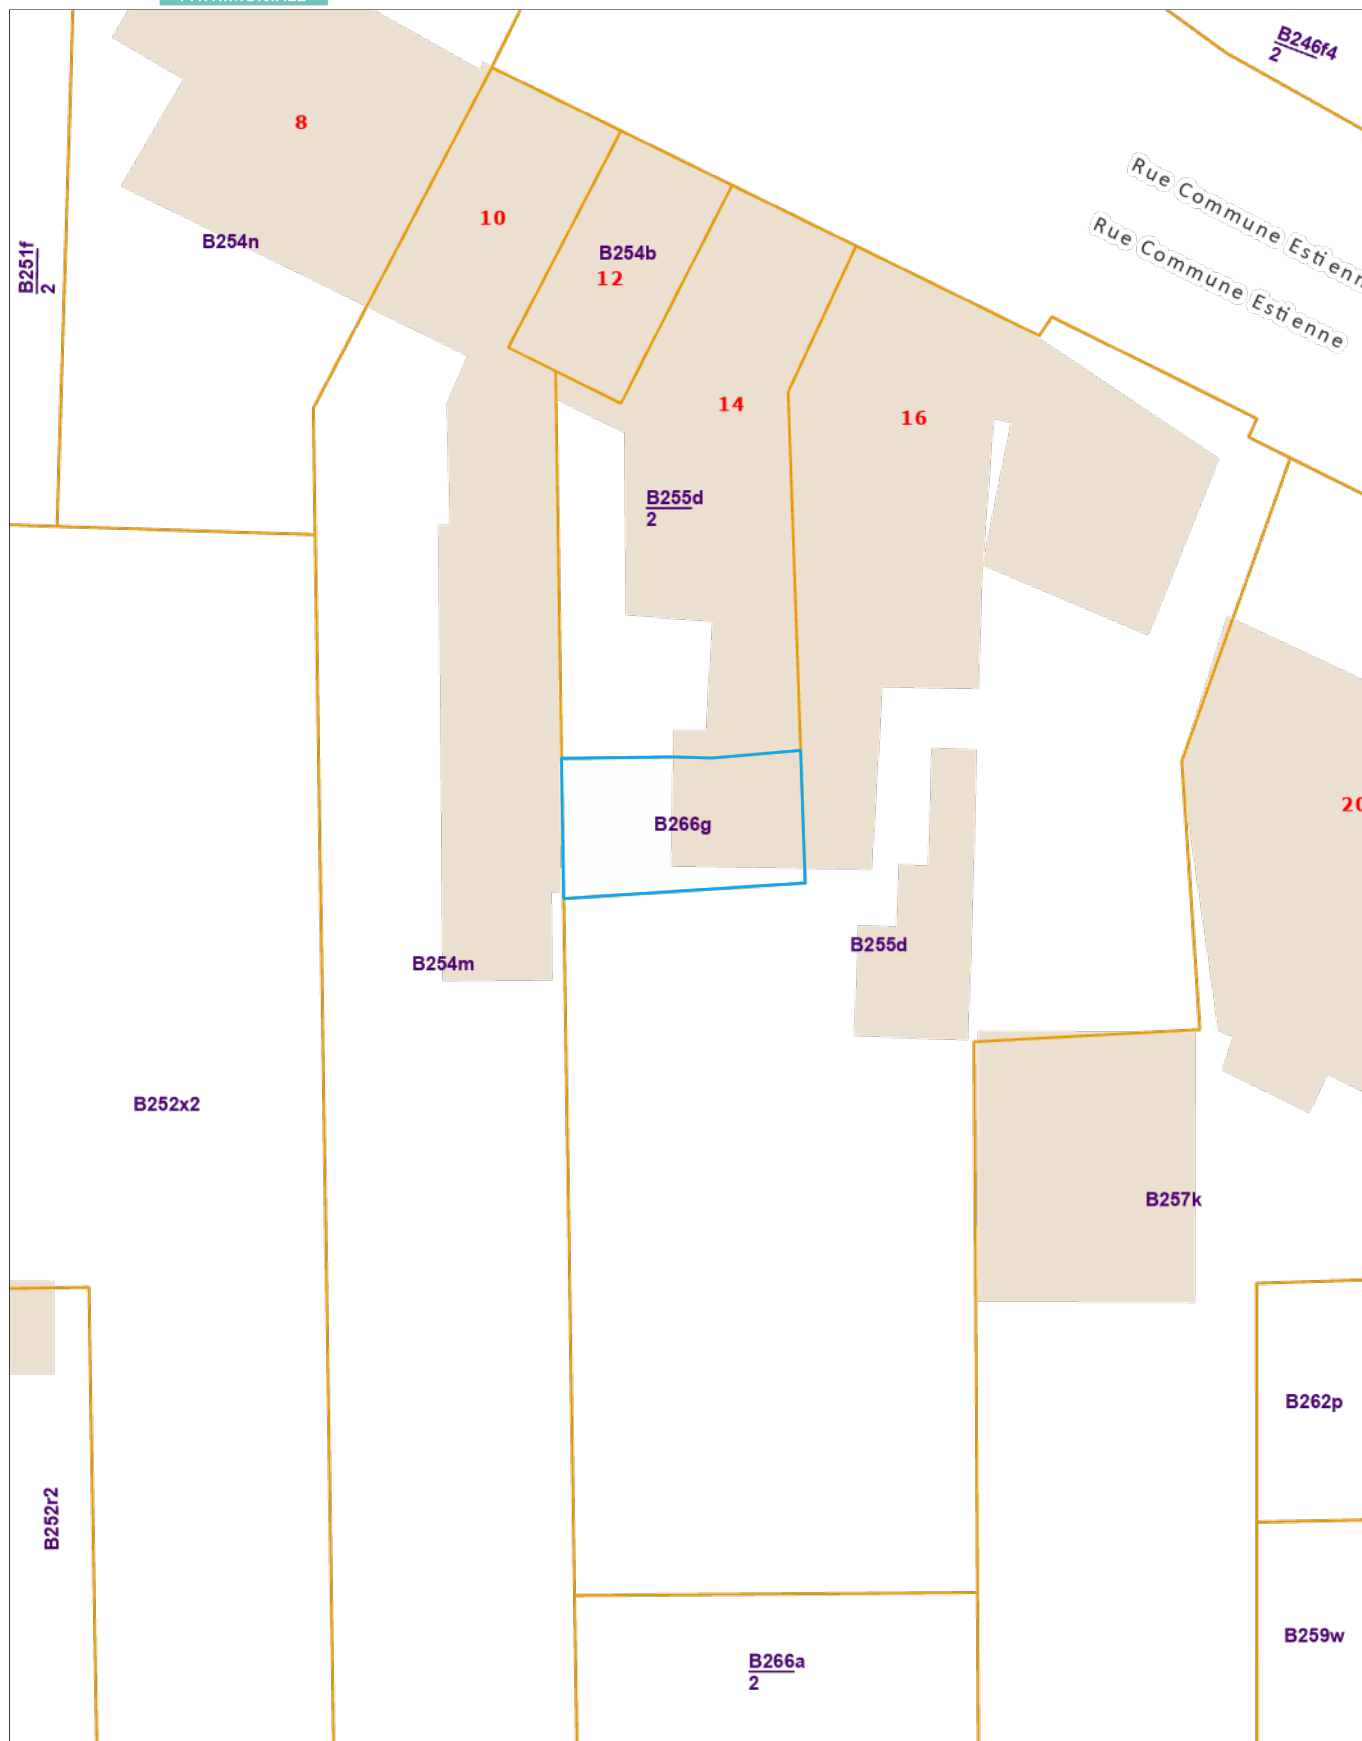

Extrait du plan parcellaire cadastral

Centré sur :
PONT-A-CELLES 6 DIV/THIMEON/

Situation la plus récente
Fait le 23/04/2024
Échelle : 1:250





Extrait du plan parcellaire cadastral

Centré sur :
PONT-A-CELLES 6 DIV/THIMEON/

Situation la plus récente
Fait le 23/04/2024
Échelle : 1:1000

