


Coördinaten Lambert 72

Punt	X	Y	Materialisatie
A	185504.28	171959.15	Geen
B	185512.20	171953.14	Midden boog
C	185541.78	171953.76	Geen
D	185529.12	171947.65	Geen
E	185521.40	171944.02	Geen
F	185519.11	171944.02	Midden boog
G	185516.95	171944.78	Geen
H	185515.71	171946.52	Midden boog
I	185514.40	171948.21	Geen
J	185511.15	171952.08	Midden boog
K	185507.65	171955.73	Geen
L	185508.71	171956.80	Geen
NP1	185505.51	171960.03	NP
NP2	185524.01	171973.32	NP
NP3	185540.03	171955.69	NP
NP4	185522.94	171947.44	NP
NP5	185515.46	171949.28	NP

Herent, 19 januari 2026

De landmeter-experten
Johan Artois LAN 040224
Jonas Artois LAN 111483


Mechelsesteenweg 378
3020 Herent
info@landmetingenartois.be

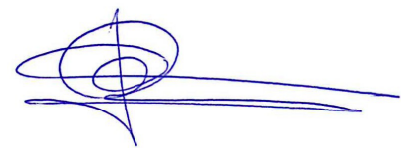

Plan opgemaakt op basis van eigen meetgegevens, Atlas der Buurtwegen en kadastrale schets 1841 - 3

Grens A-NP1-NP2-NP3-C is niet gematerialiseerd - volgens kadastrale schets
Grens C-D-E-F-G-H-I-J-K-A is niet gematerialiseerd - volgens Atlas der Buurtwegen
Grens NP3-NP4-NP5-B-L-NP1 is niet gematerialiseerd - volgens nieuwe deling

Grens agrarisch gebied
Grens woongebied met landelijk karakter

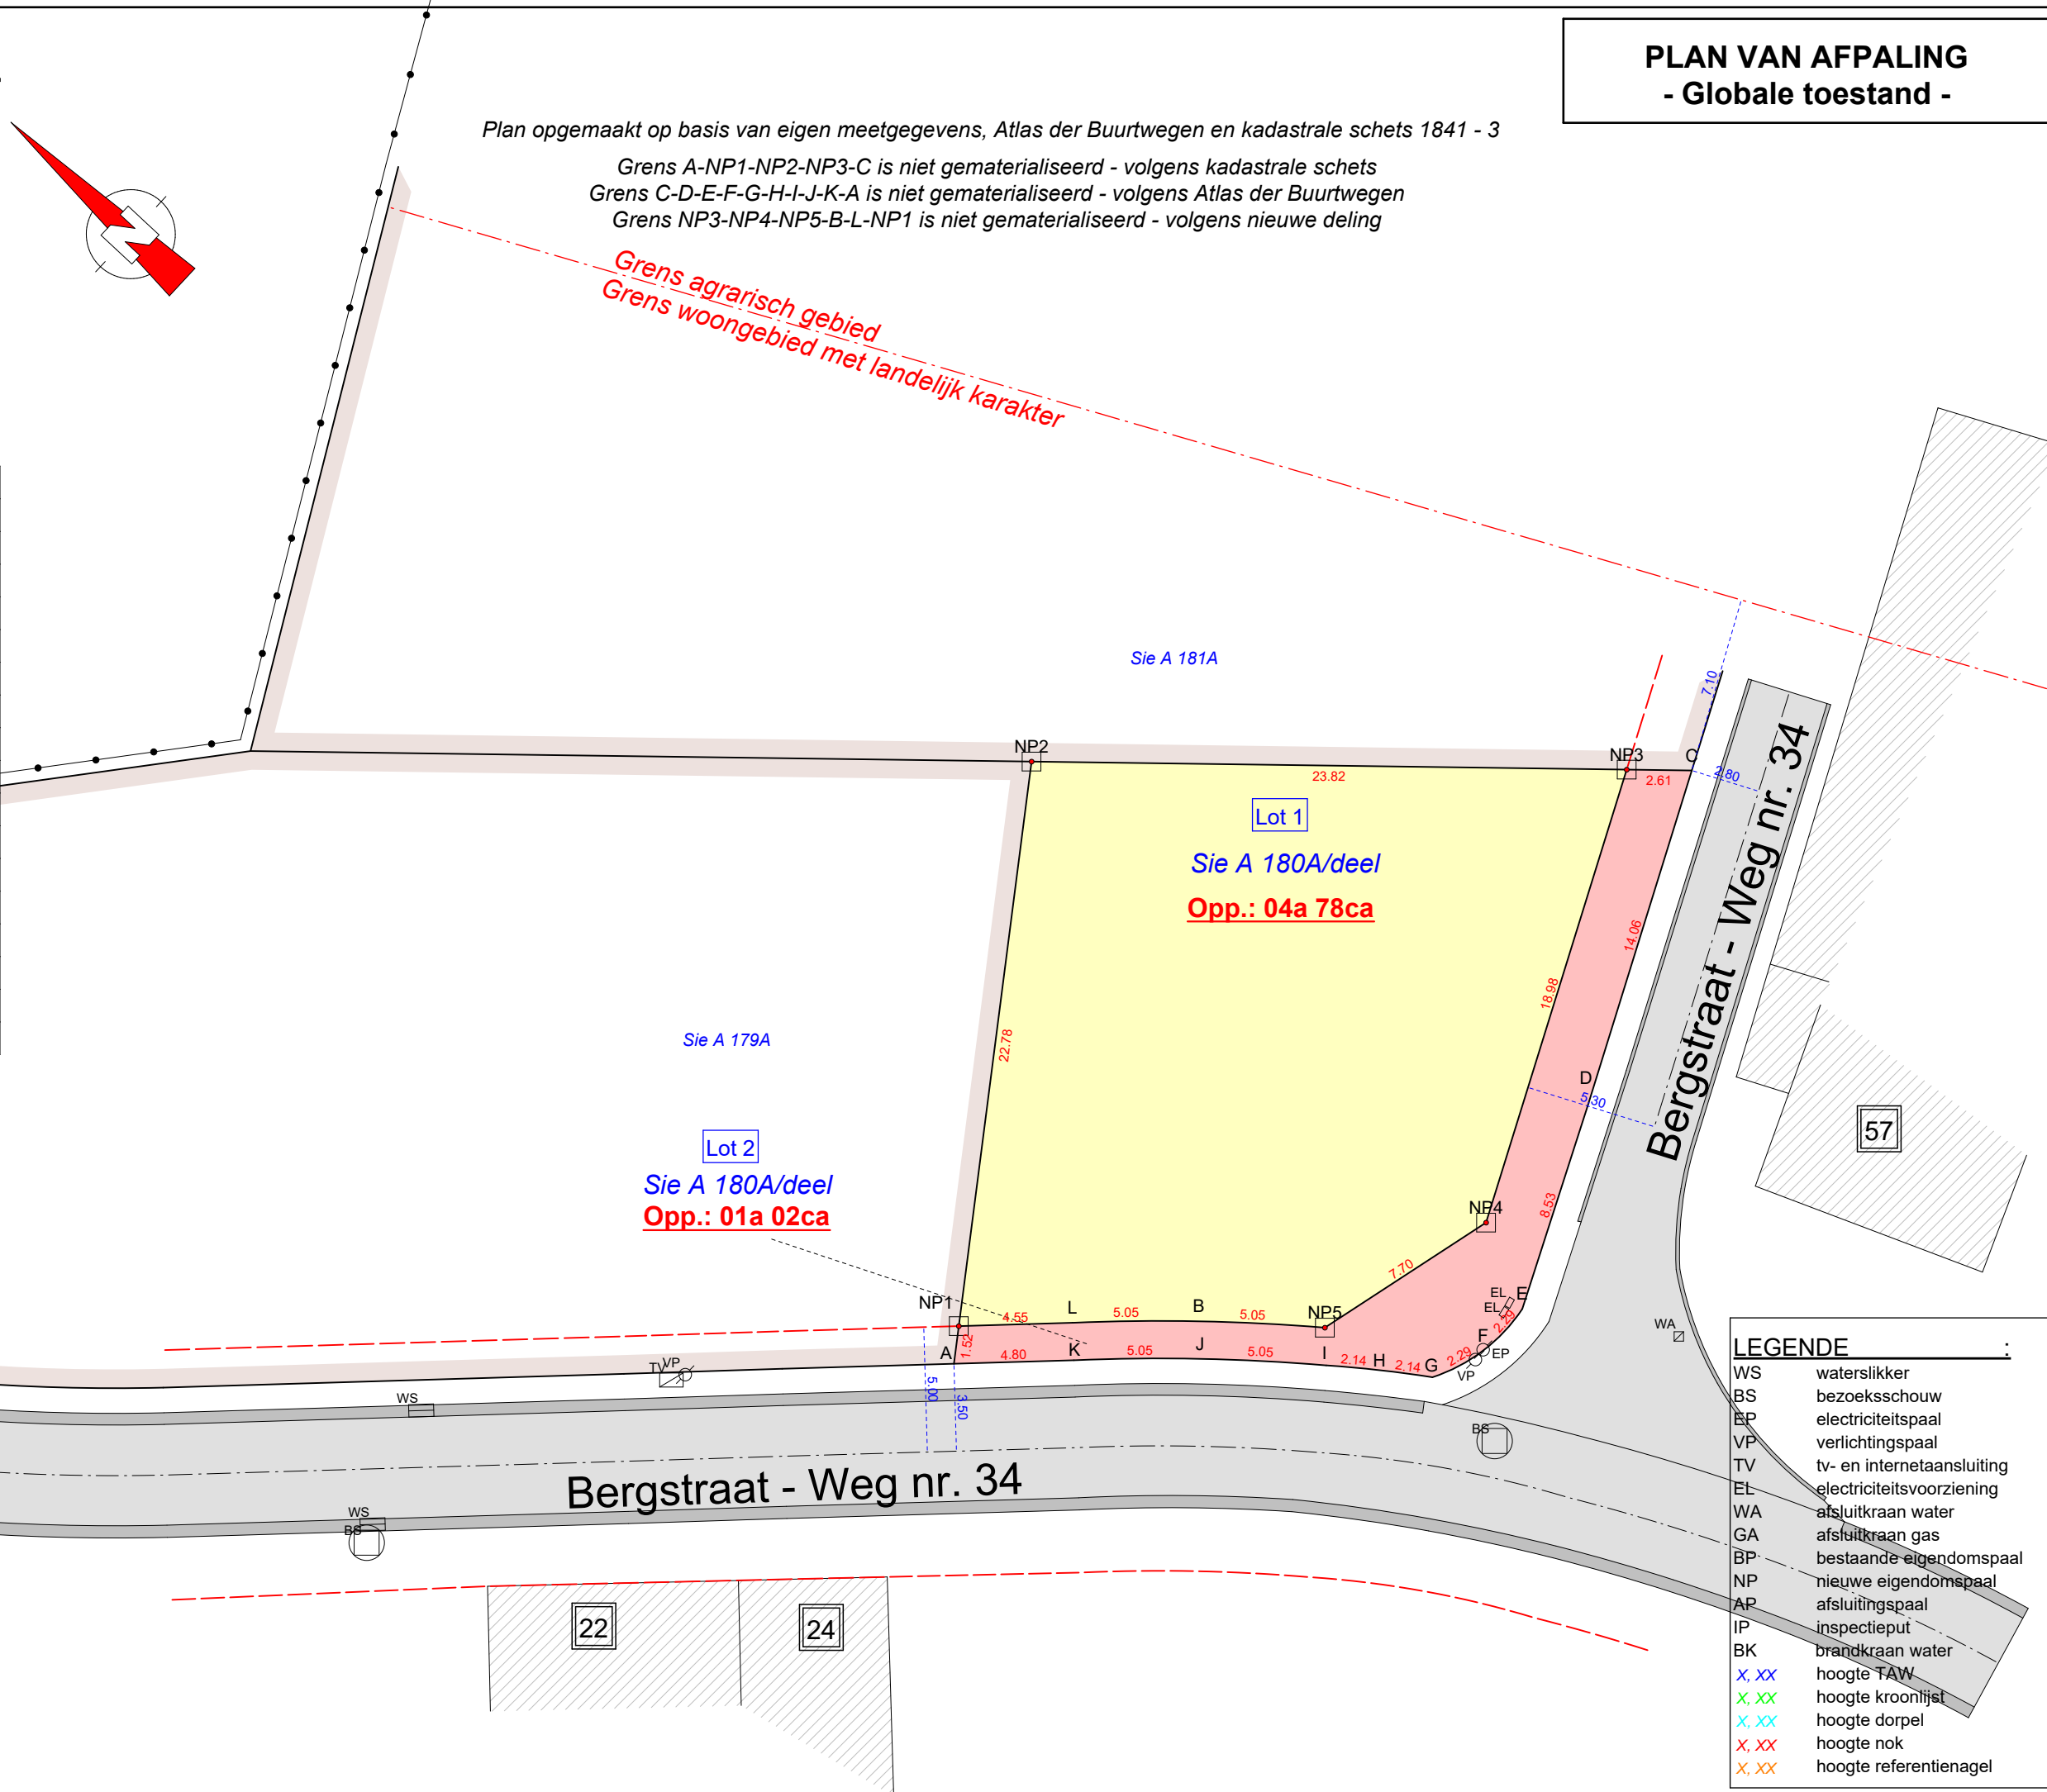

LEGENDE

- WS watersliker
- BS bezoeksschouw
- EP electriciteitspaal
- VP verlichtingspaal
- TV tv- en internetaansluiting
- EL electriciteitsvoorziening
- WA afsluitkraan water
- GA afsluitkraan gas
- BP bestaande eigendomspaal
- NP nieuwe eigendomspaal
- AP afsluitingspaal
- IP inspectieput
- BK brandkraan water
- X, XX hoogte TAW
- X, XX hoogte kroonlijst
- X, XX hoogte dorpel
- X, XX hoogte nok
- X, XX hoogte referentienagel