
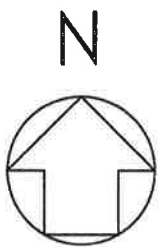


Gemeente AALTER Afd. 5
Lotenhulle Steenweg op Deinze
Sie A

VERSLAG van OPMETING
12 september 2023

Lot 1 ex299c Opp. 06a 46ca

Lot 2 288h 294c 298b ex299c Opp. 63a 20ca

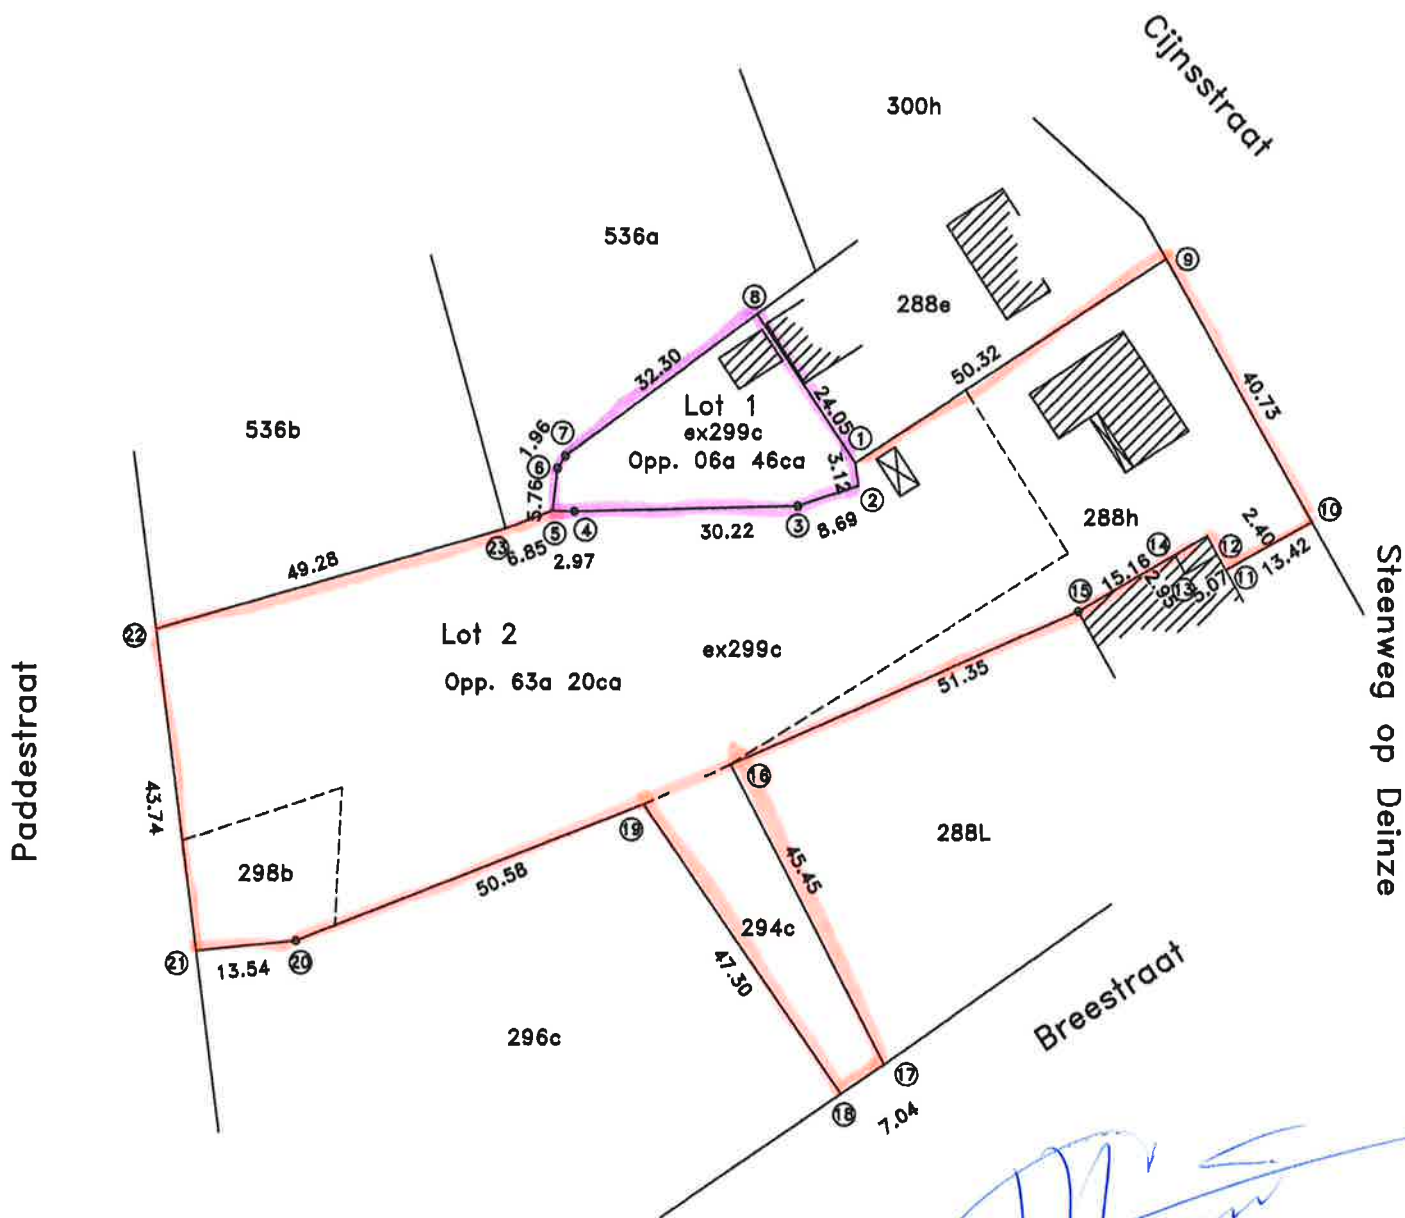

1/1.000

Poi DE POORTER
Landmeter - Expert van BURIM
Kestelstraat 18
9880 AALTER
Beedigd door de Rechtbank
van 1ste Aanleg te GENT
Nr. Fed. Raad LAN040369
Tel. 09/374 24 81 Fax 09/375 08 70