


ZIJGEVEL-LINKS



VOORGEVEL

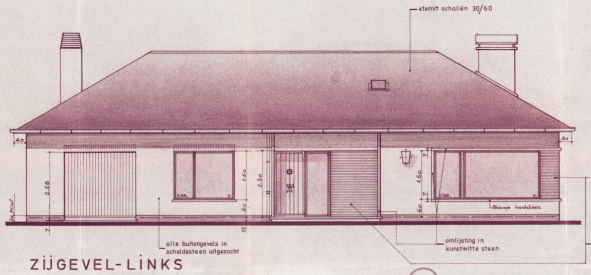


ZIJGEVEL-RECHTS



ACHTERGEVEL

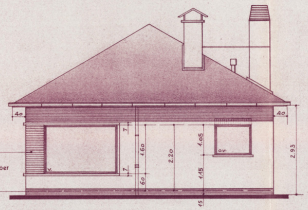


INPLANTING SCHAAL: 1/500

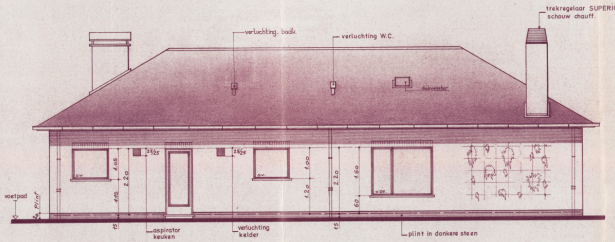


FUNDERING
KELDER
RIOLERING

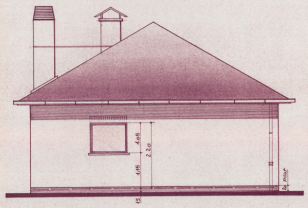


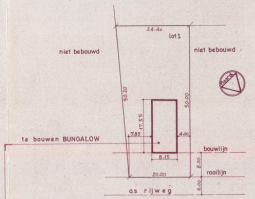GRONDPLAN

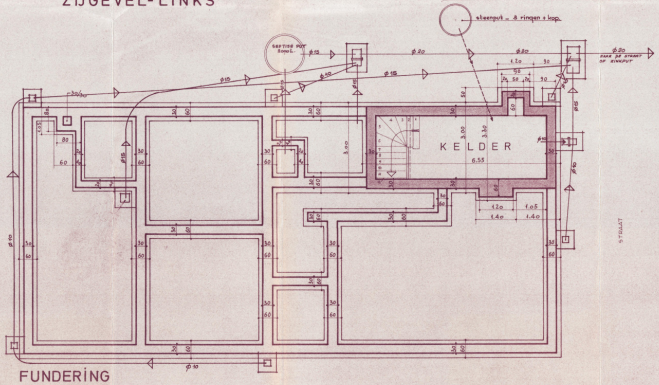


DOORSNEDE: A.B. ALLE FUNDERINGEN ZIJN UIT TE VOEREN TOT OP DE DRAAGKRACHTIGE GROND !!

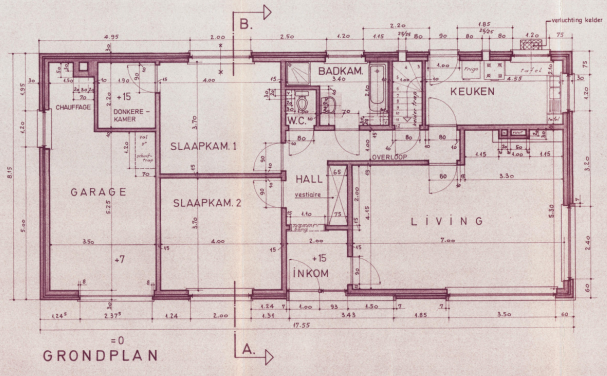


SITUATIEPLAN SCHAAL: 1/10.000

PROV. OOST-VLAANDEREN

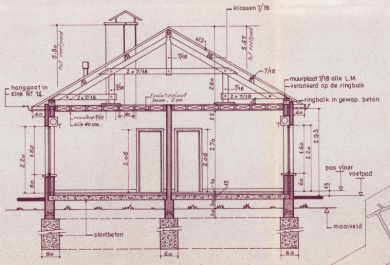GEMEENTE: MERELBEKE

AANVRAGER, EIGENAAR [redacted]

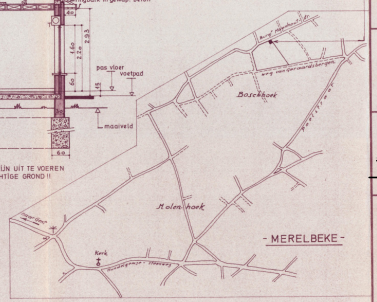ADRES:

ONTWERP TOT: bouwen v.e. BUNGALOW met garage

LIGGING: burgemeester maenhoutstr. te MERELBEKE lot:1, goedgekeurde verkavel. Rich. V. D. PUTTE

KADASTRAAL: sectie: ENIGE; deel van Nr 140a

| AANVRAGER-EIGENAAR: | DE ARCHITEKT: | DE AANNEMER: |
|---|---|---|
| [redacted] | [redacted] | |

STEDEBOUW:

GEMEENTE:

Gezien om gehecht te blijven bij het vergunningsbesluit van het schepenkollege der gemeente MERELBEKE te datum van 19 JUNI 1958

Op bevel

De Secretaris

Voor de Voorzitter

schaal: 2cm/m

doss. nr