



OPMETINGSPLAN: Plan van afpaling
van woning met tuin + bouwperceel te Boortmeerbeek,
gelegen langs de Heikestraat en Kallebeekstraat.

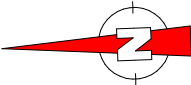

Oppervlakte volgens meting:
Lot 1: Sectie E nr. 18/D/deel: 9a 12ca
NEGEN AREN TWAALF CENTIAREN
Lot 2: Sectie E nr. 18/D/deel en 18/E: 13a 80ca
DERTIEN AREN TACHTIG CENTIAREN

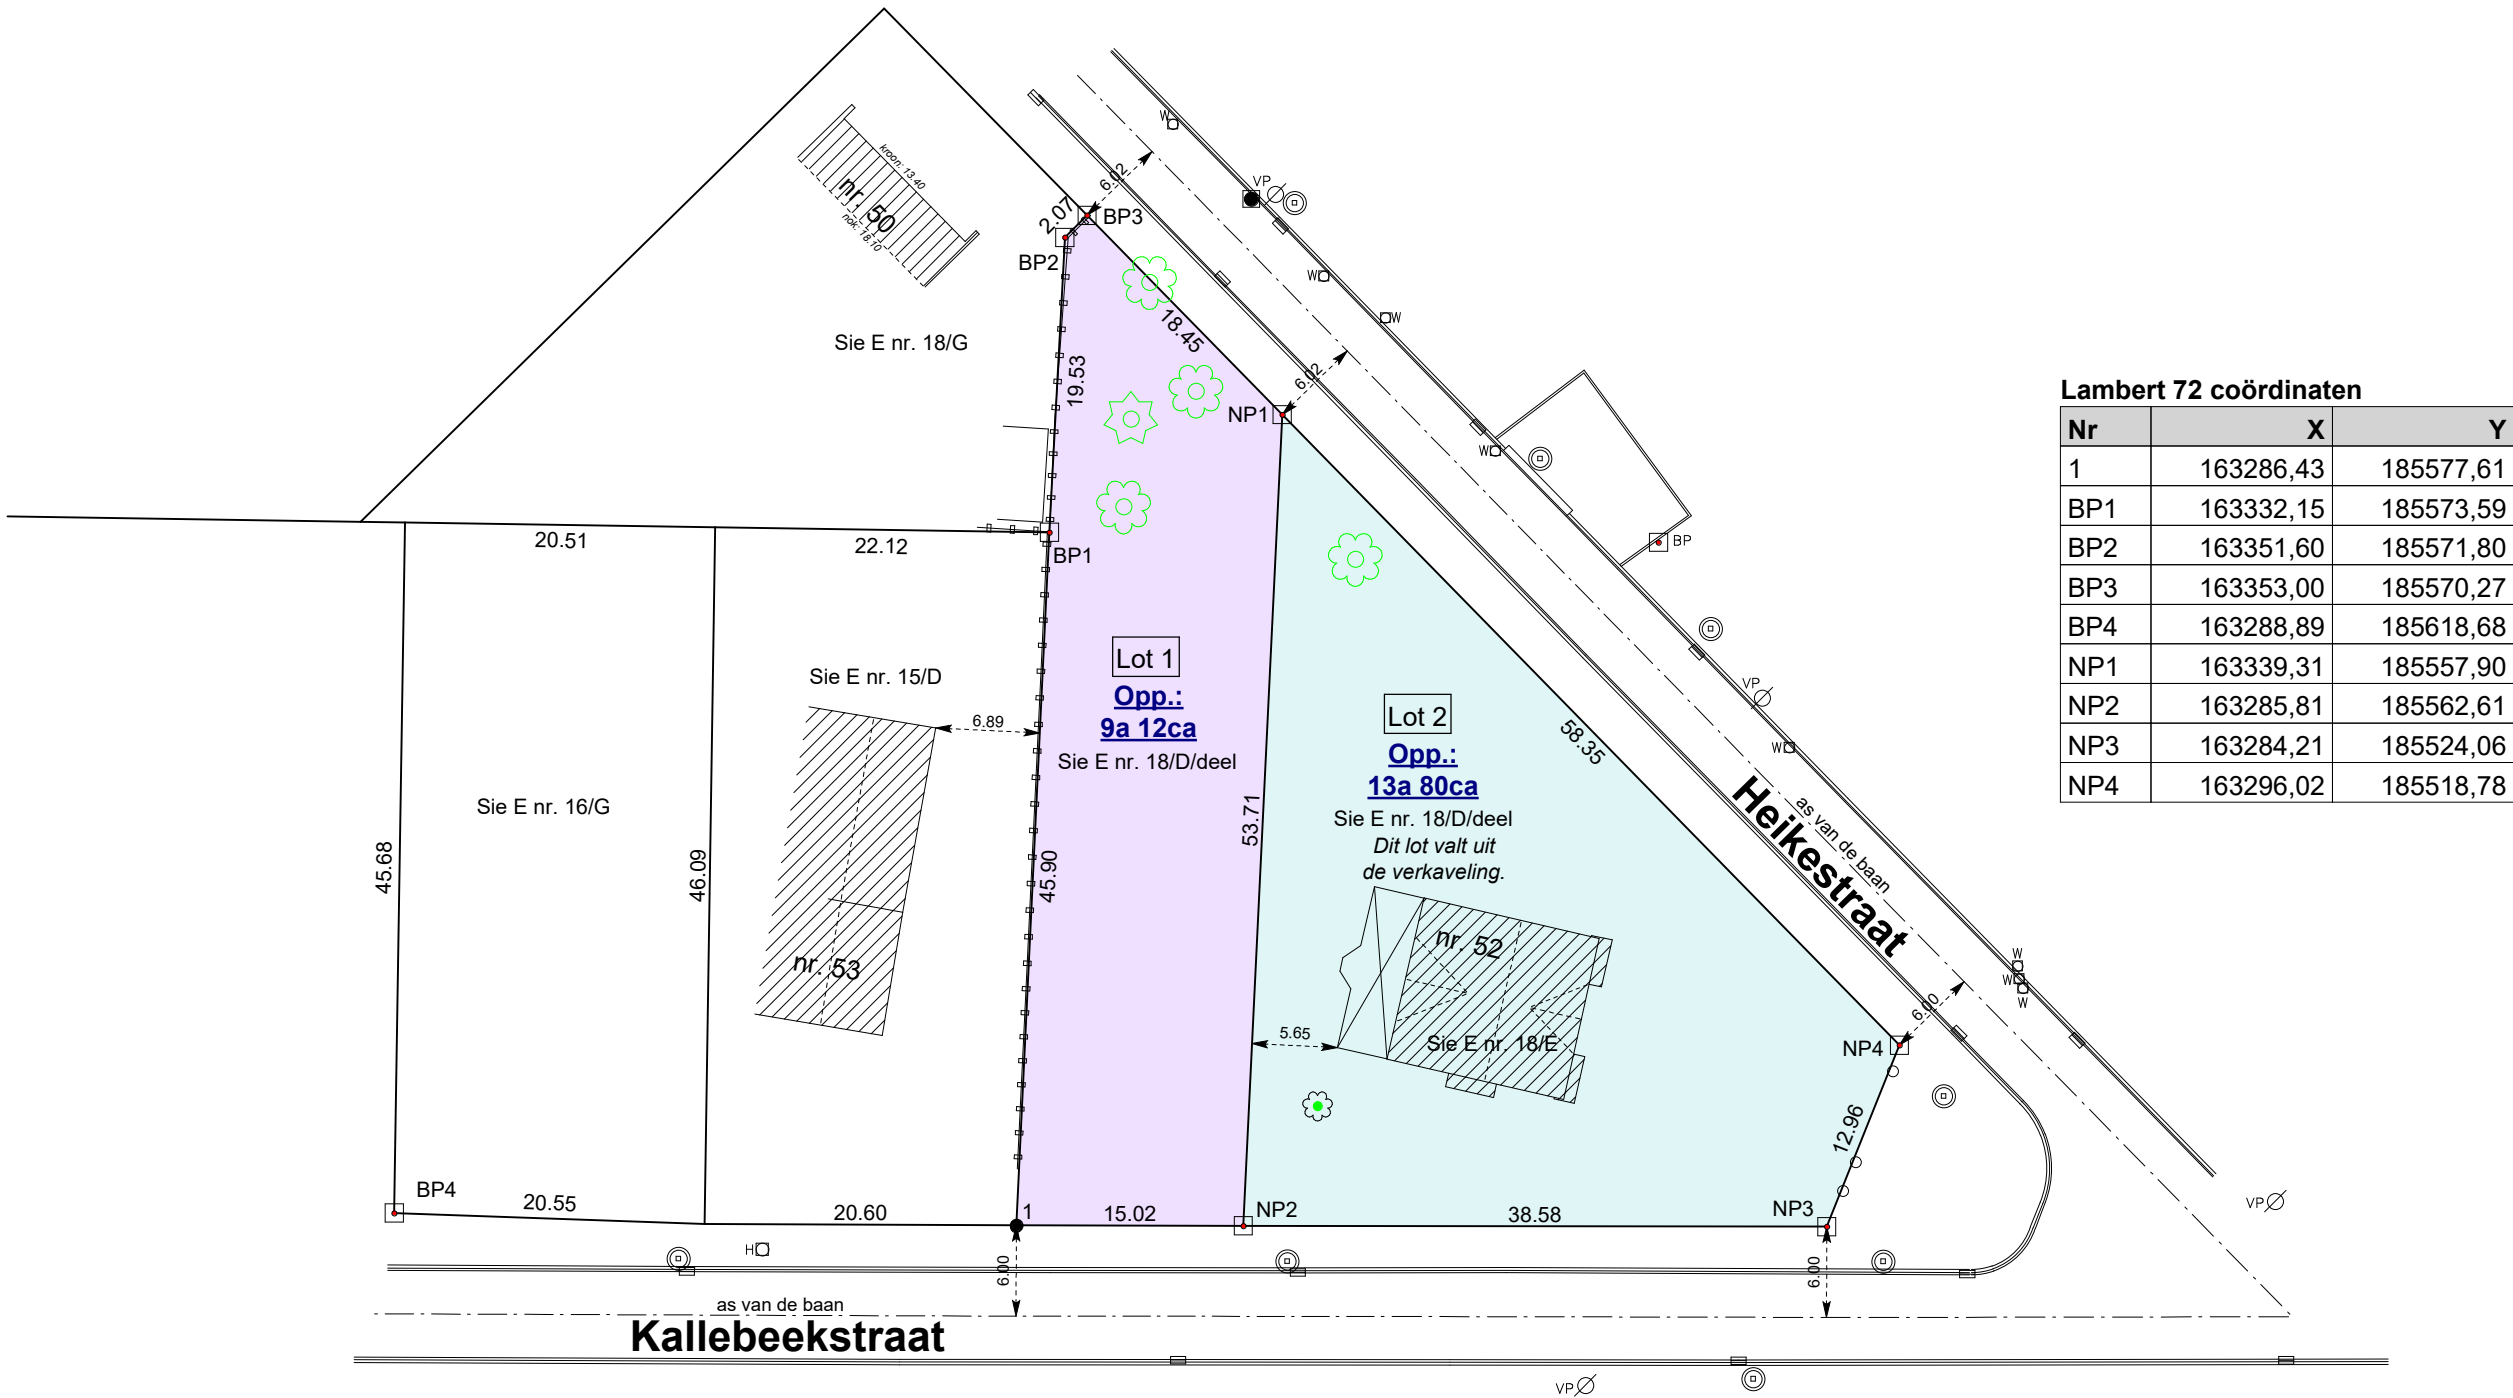

Landmetersbureel
DEKREM BVBA
Stationsstraat 20
3150 HAACHT
Tel. 016 / 61 76 60
Mail info@dekrem.be

W. Dekrem
Beëdigd Landmeter
LAN040295

Dossier nr. 21_5482

voor de grensbepaling werd gebruik gemaakt van de volgende elementen :

- De grens BP1-BP2-BP3 is bepaald volgens de ter plaatse teruggevonden bestaande grenspalen.
- De grens BP1-1 is bepaald volgens de ter plaatse teruggevonden grenspalen BP1 en BP4 en de opmetingsplannen van landmeter-expert Wifried Dekrem (dd. 02/09/1985 en 30/07/1986).
- De grenzen BP3-NP1-NP4, 1-NP2-NP3 en NP3-NP4 zijn bepaald volgens de kadasterschets 1958-40 en de rooilijnen van de Heikestraat en de Kallebeekstraat.
- De grens NP1-NP2 werd zelf bepaald volgens de verkavelingsvergunning OMV_2022008156 (dd. 30/05/2022)

voor de aanduiding van de grenzen :

- De grenzen BP3-NP1-NP4, 1-NP2-NP3, NP1-NP2 en NP3-NP4 zijn niet gematerialiseerd.
- De grens 1-BP1-BP2-BP3 is gematerialiseerd door een afsluitingen.
- De grenspalen NP1, NP2, NP3 en NP4 zijn nieuw geplaatst.
- De grenspalen BP1, BP2, BP3 en BP4 zijn ter plaatse teruggevonden.
- Het grenspunt 1 is gematerialiseerd door een afsluitingspaal.