


EXISTANT

PROFIL N°44

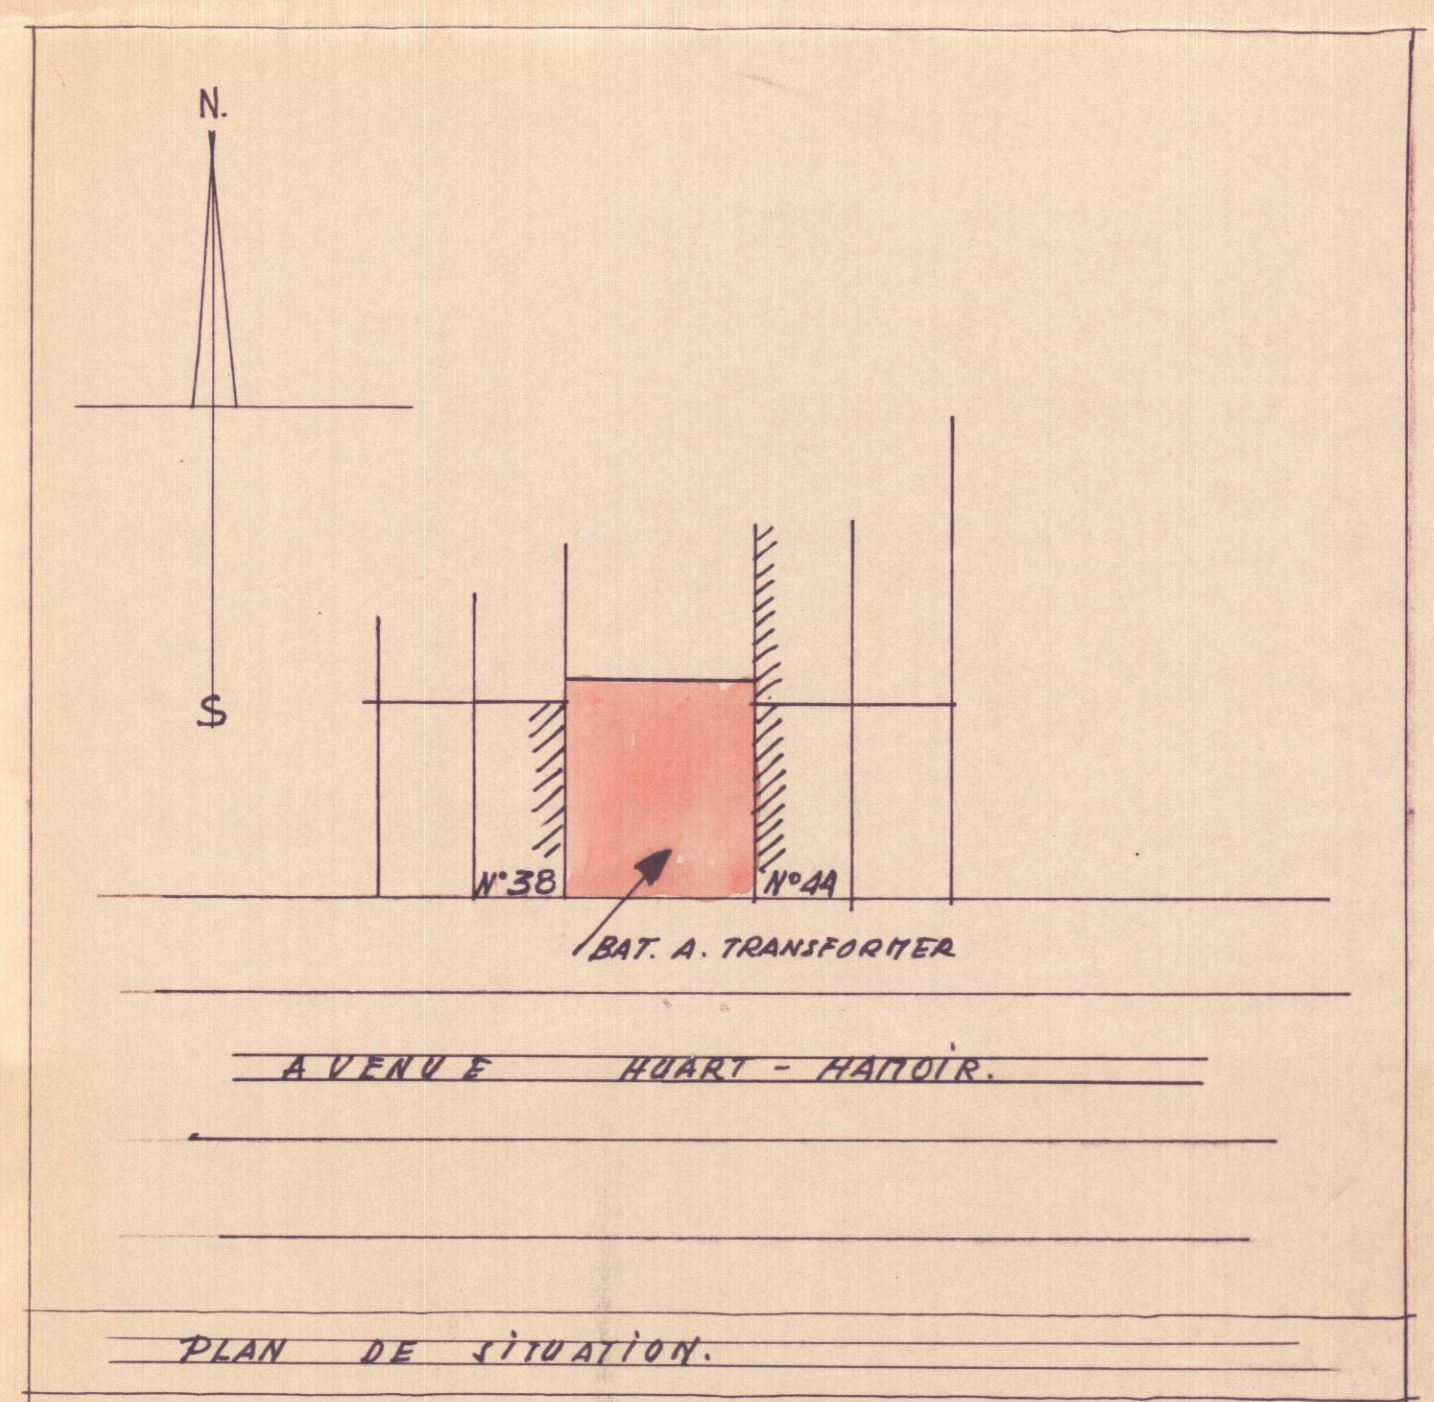

COMMUNE DE SCHAERBEEK.		DOSSIER N°
PROPRIETE DE M^{rs} LOUIS DEMILY.		269
DOMICILES 6 AVENUE DES ETANGS-WEMMEL.		BIS.
IMMEUBLE RESIDENCE "EDELWEISS." TRANSFORMATION.		DOCUM N°
40 AVENUE HUART-HAMOIR. SCHAERBEEK.		1738
ETAGE SUPPLEMENTAIRE EN REcul. COUPE.		ECHELLE
		2%
JOINT A NOTRE DEMANDE D'AUTORISATION DE BATIR DU 22/10/ 1964.		
<p>VU POUR ETRE ANNEXE A NOTRE ORDONNANCE N° 306/B/141/40/B/ND 305 SCHAERBEEK, LE 4 XII, 1964 LE SECRETAIRE COMMUNAL, LE COLLEGE,</p>		<p>COMMUNE DE SCHAERBEEK 22 OCT. 1964 INDICATEUR GENERAL</p>
LU ET APPROUVE POUR LA DEMANDE D'AUTORISATION.	LU ET APPROUVE POUR LA MISE EN EXECUTION.	PLAN N°
L'ARCHITECTE	L'ARCHITECTE.	C
BR. 1.642	T. 26.34.38/28	201064