


Ontworpen Toestand

Schaal: 1/250

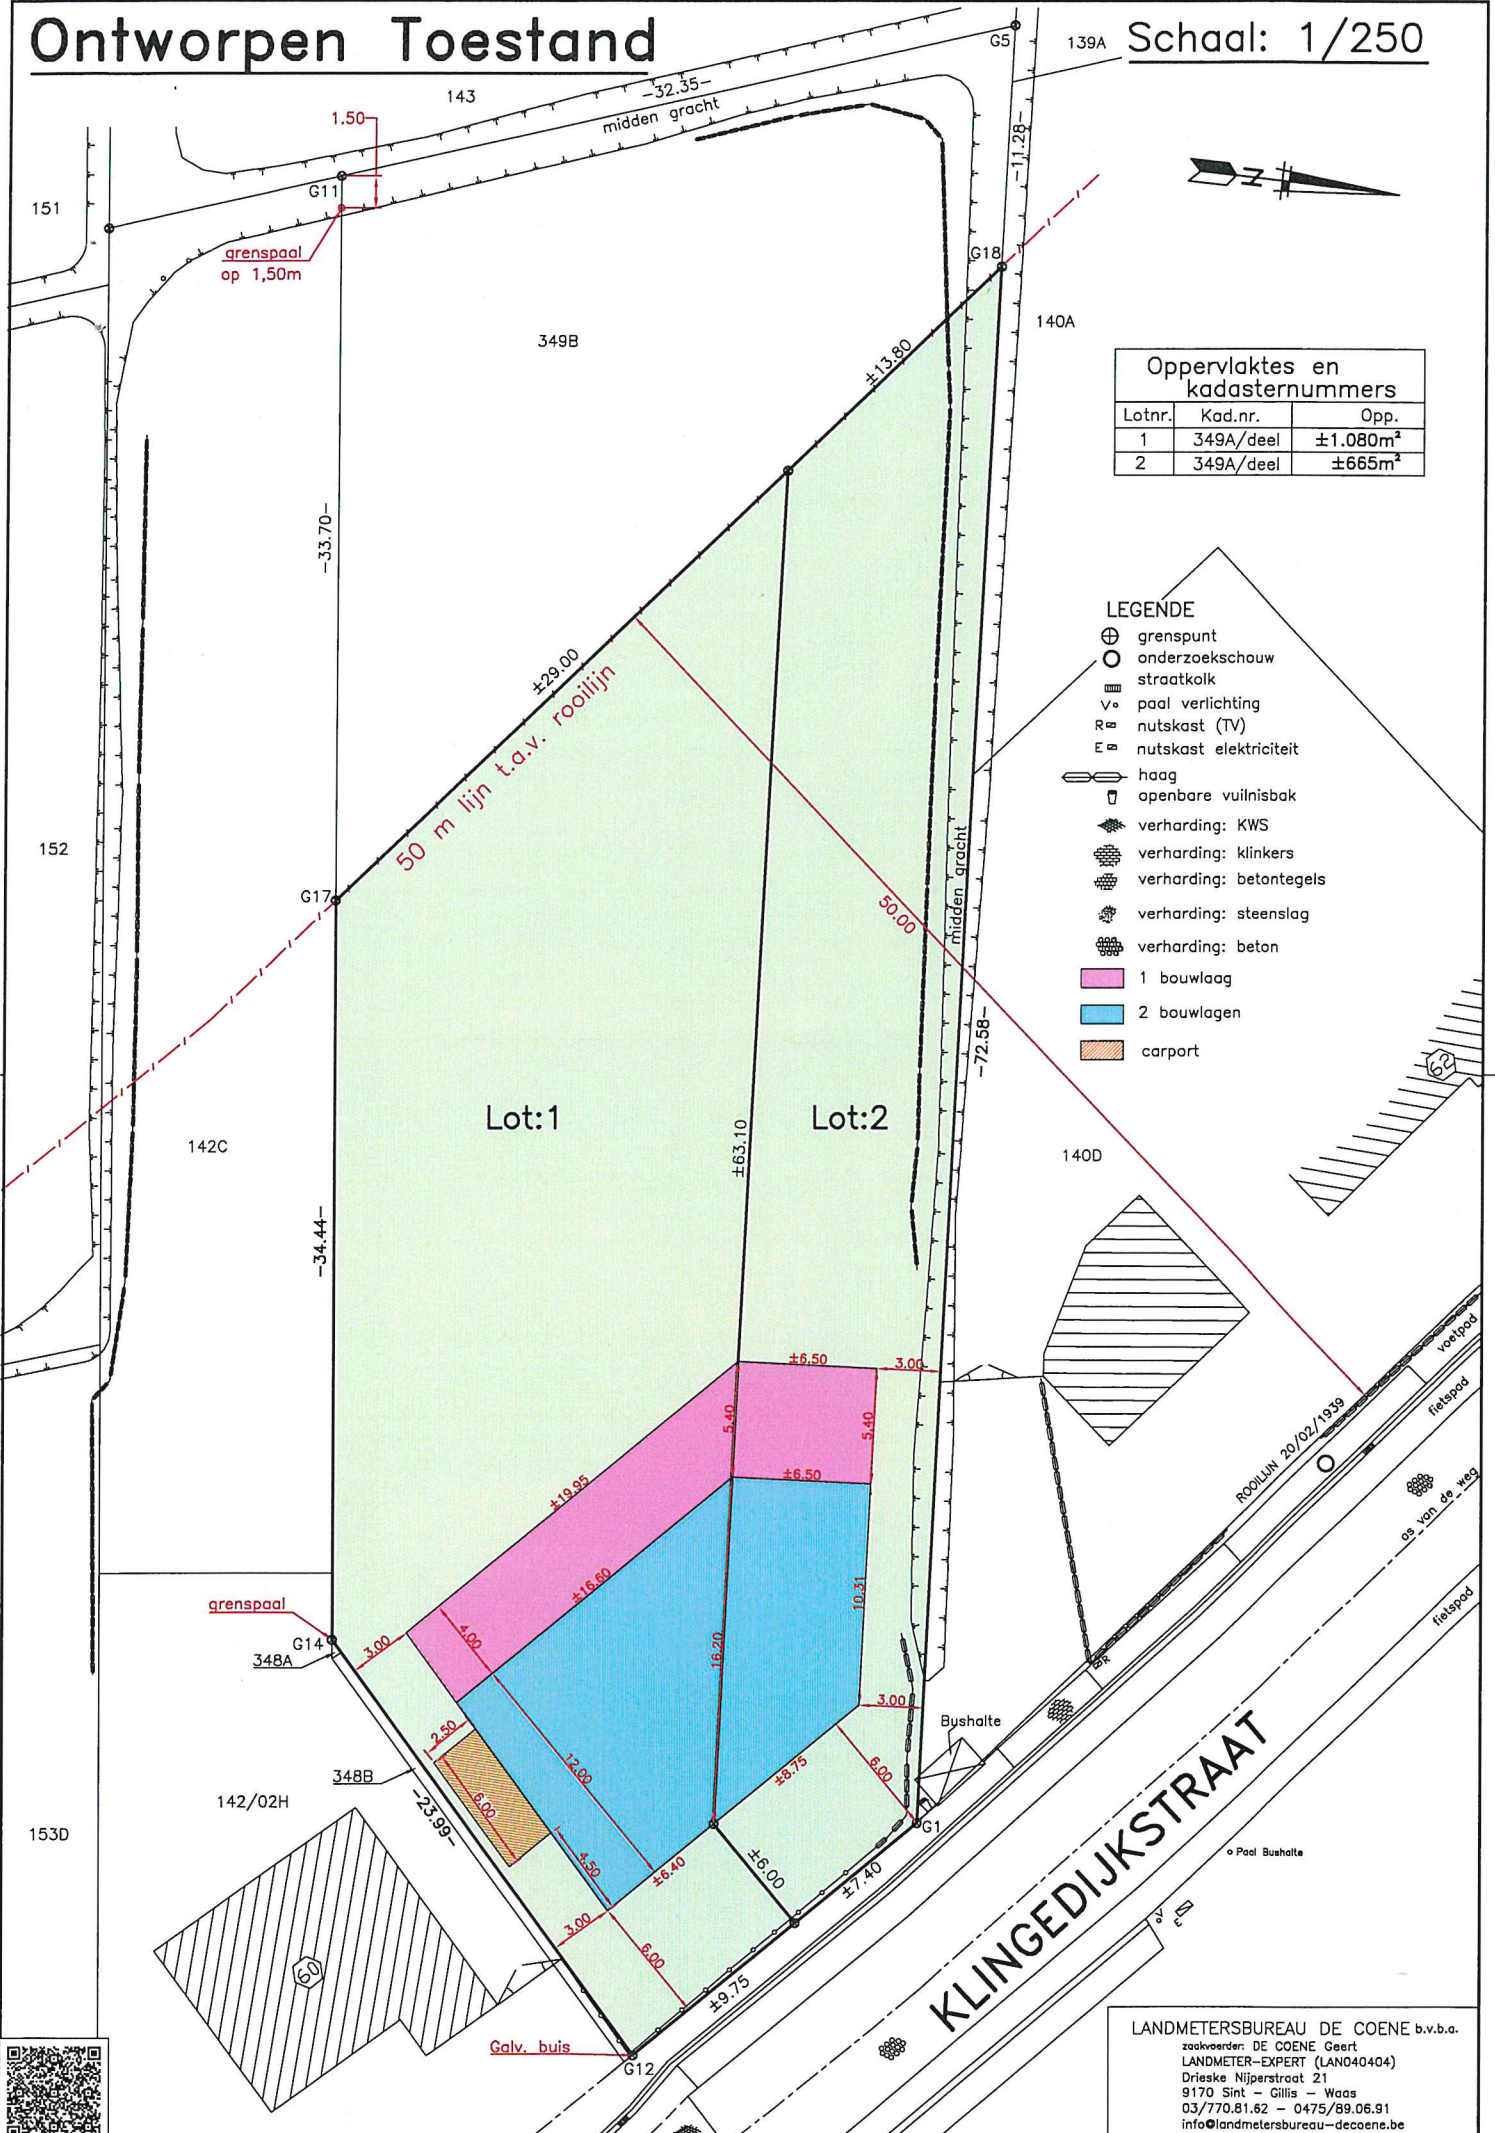

Oppervlaktes en kadastrumnummers

Lotnr.	Kad.nr.	Opp.
1	349A/deel	±1.080m ²
2	349A/deel	±665m ²

LEGENDE

- ⊕ grenspunt
- onderzoekschouw
- straatkolk
- ∇ paal verlichting
- R nuskast (TV)
- E nuskast elektriciteit
- haag
- openbare vuilnisbak
- verharding: KWS
- verharding: klinkers
- verharding: betontegels
- verharding: steenslag
- verharding: beton
- 1 bouwlaag
- 2 bouwlagen
- carport



LANDMETERSBUREAU DE COENE b.v.b.a.
 zaakvoerder: DE COENE Geert
 LANDMETER-EXPERT (LANO40404)
 Drieske Nijerstraat 21
 9170 Sint - Gillis - Waas
 03/770.81.62 - 0475/89.06.91
 info@landmetersbureau-decoene.be