



an Aanpalers. Indeling Ultrusting wegen enz.

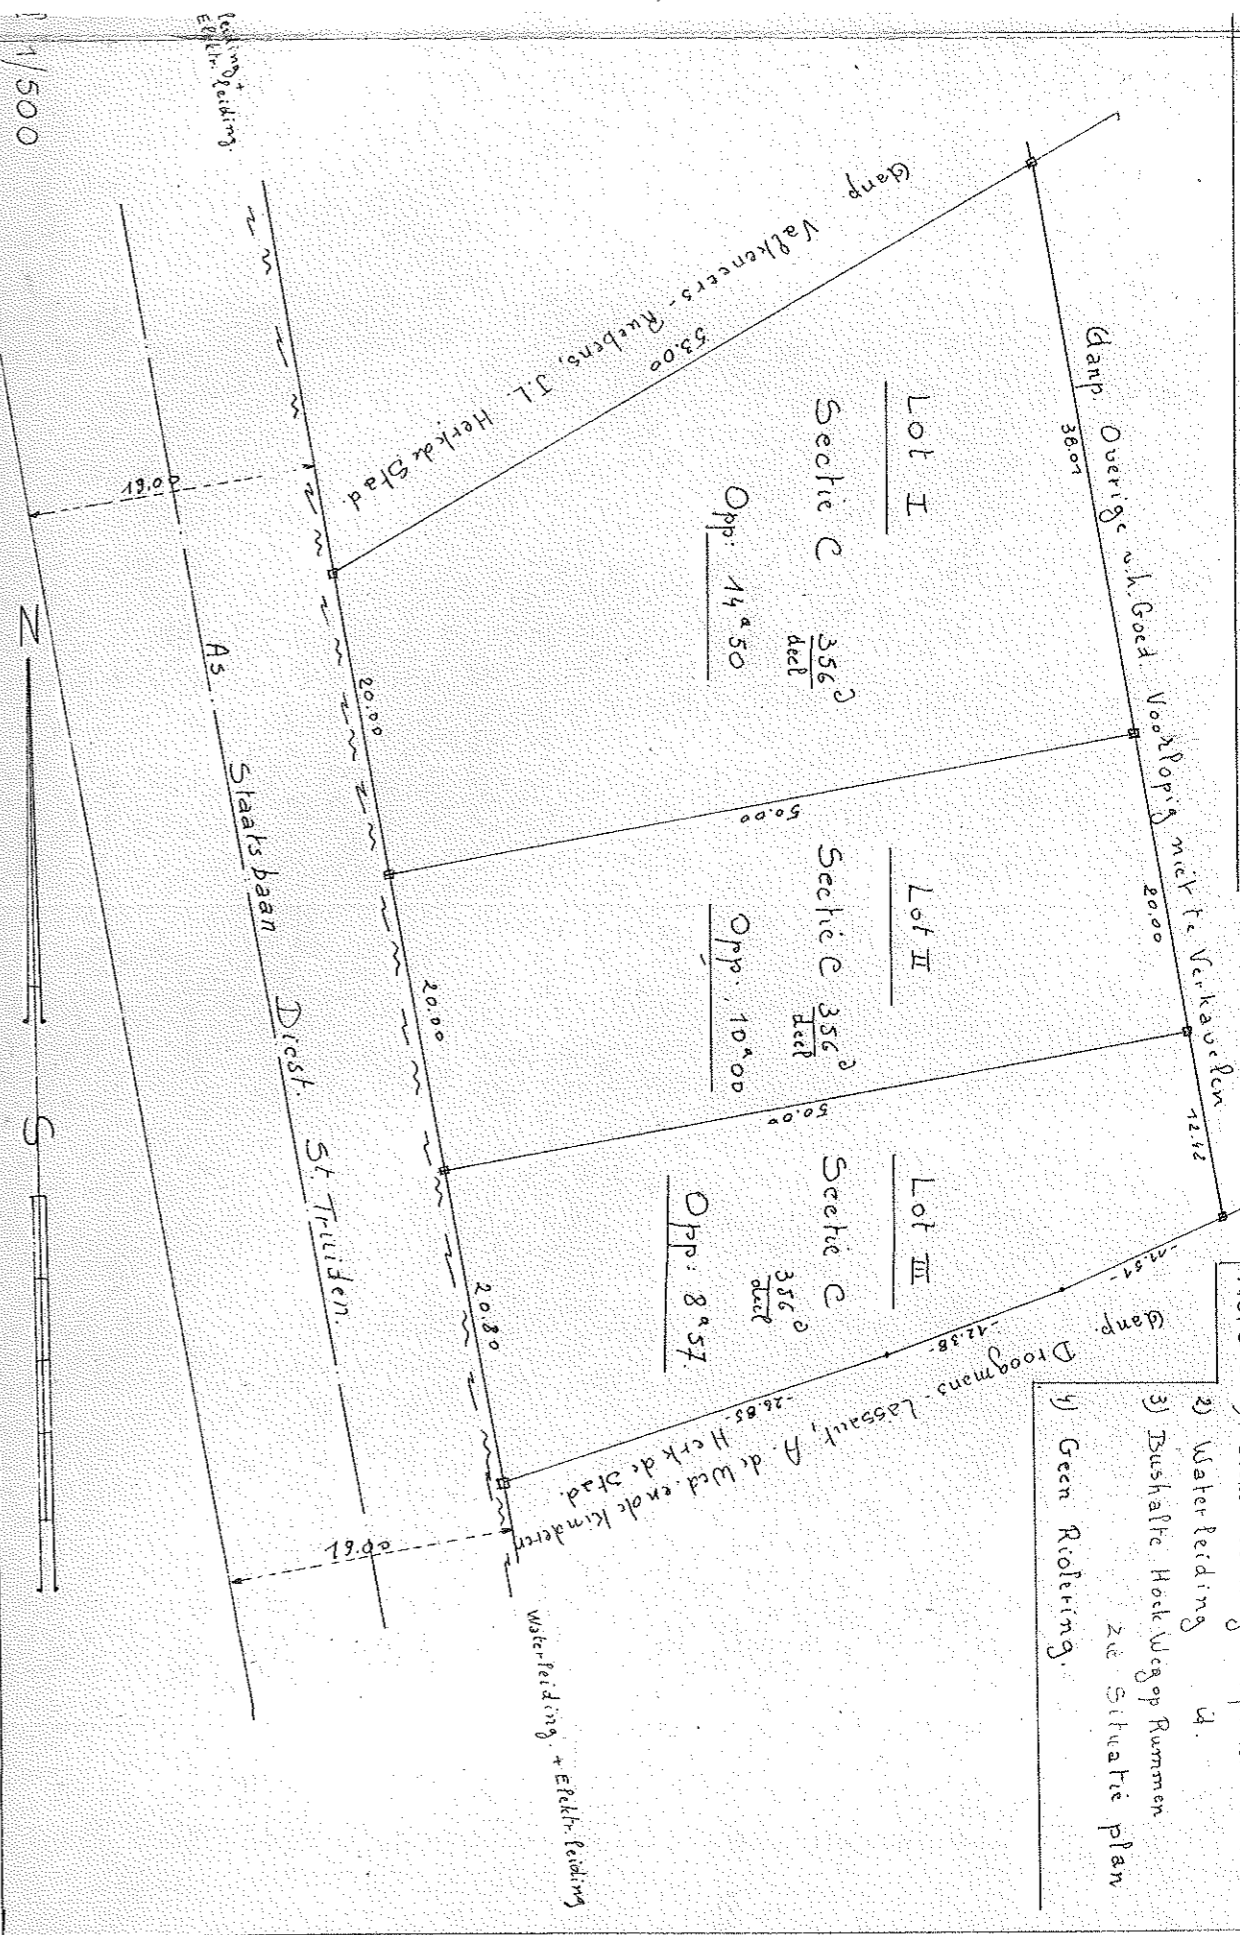

Nota's 1) Elektr. Peiding zie plan.

- 2) Waterleiding id.
- 3) Bushalfe Hoek Wiegop Rummen zie Situatie plan
- 4) Geen Rolering.

kaufelings voorstel + Inplanting.

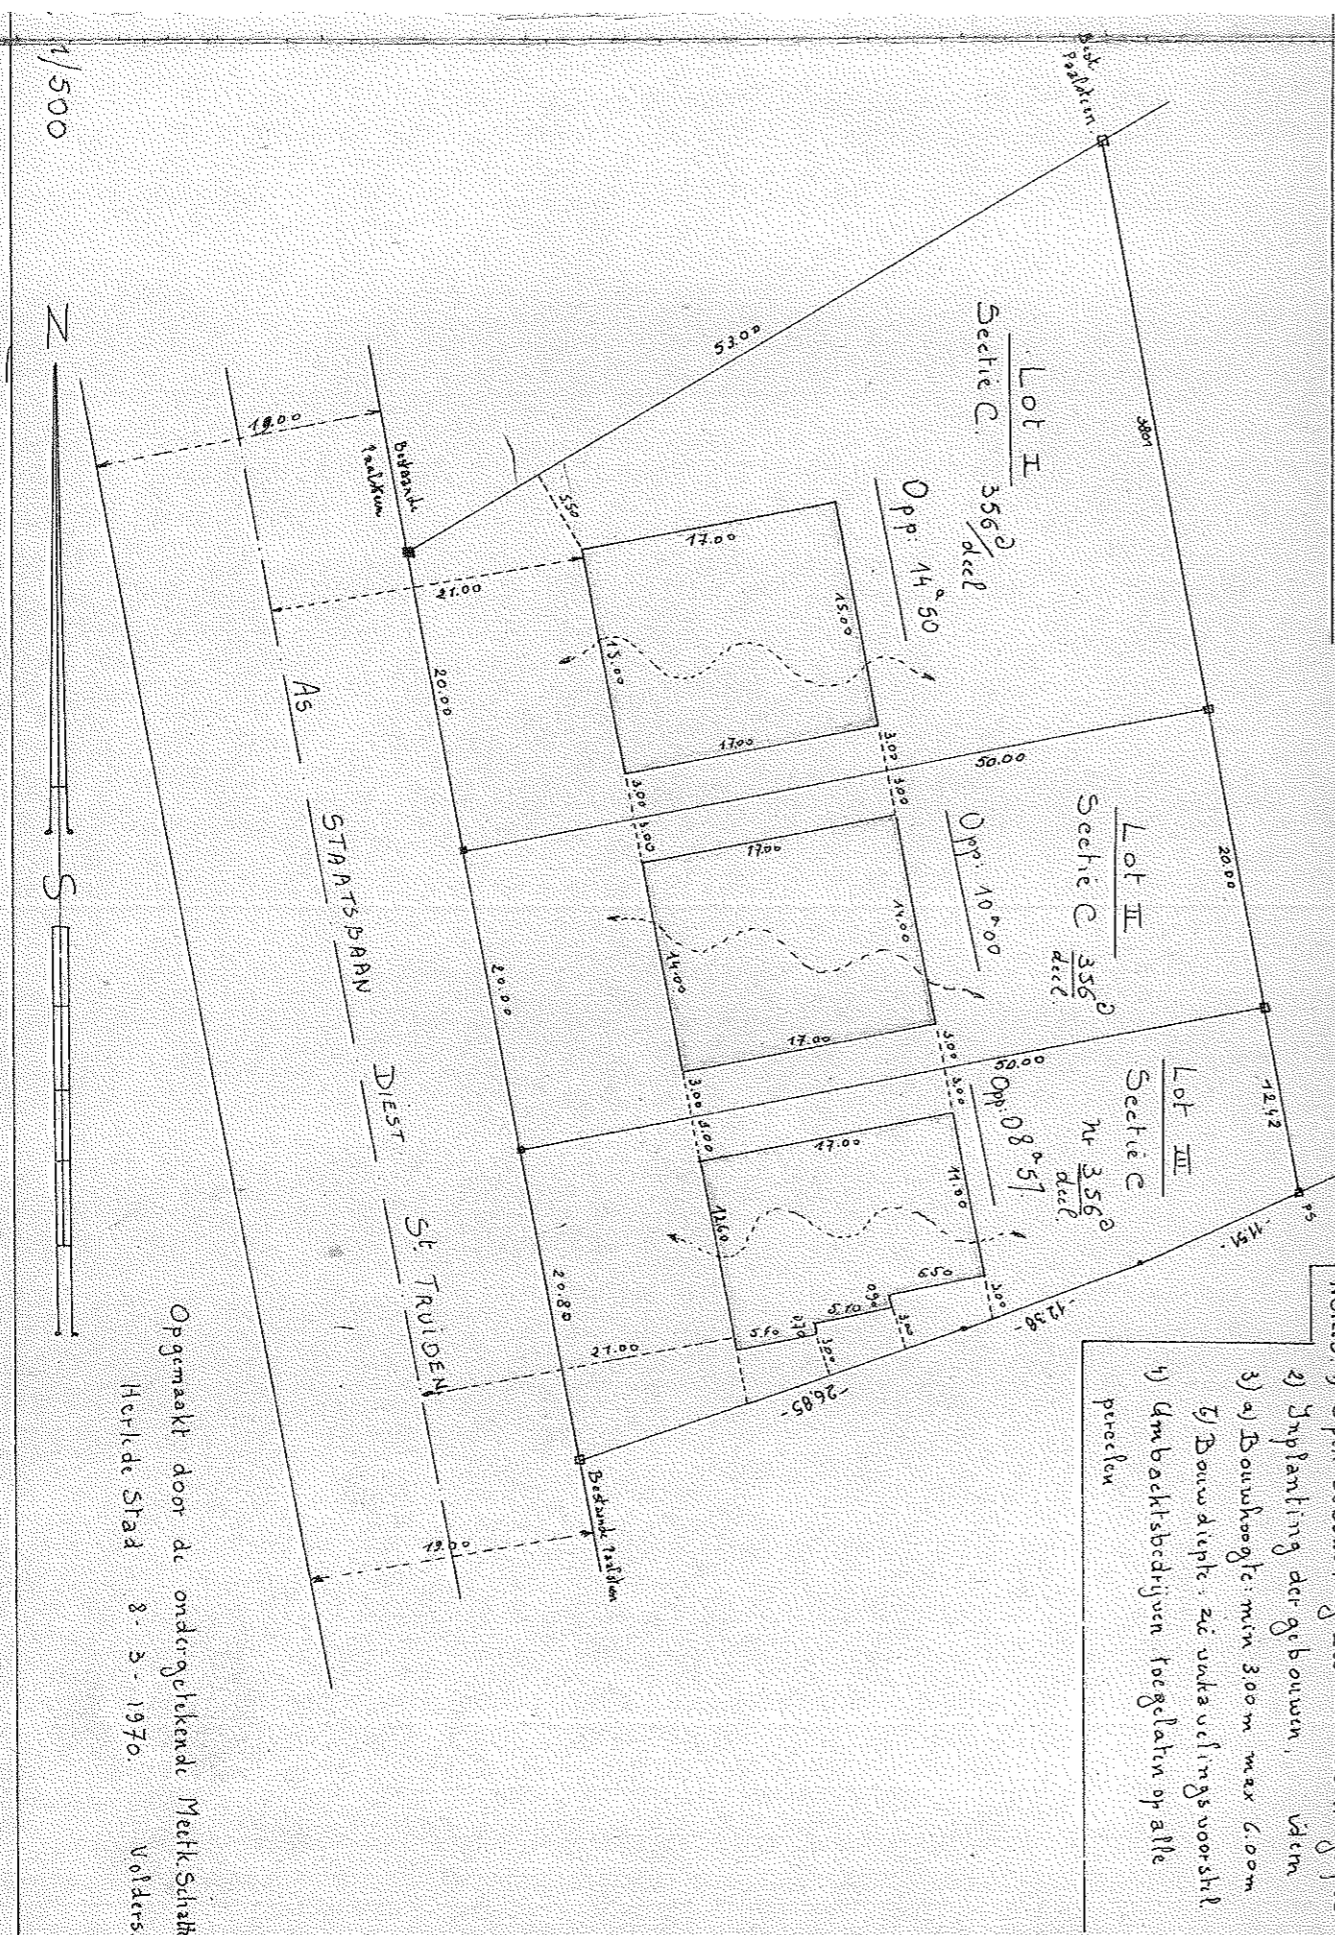

Nota's 1) Open bebouwing zie verkaufelings plan

- 2) Inplanting der gebouwen, Vdm
- 3) a) Bouwhoogte: min 3.00m max 6.00m
- 5) Bouw diepte: zie verkaufelings voorstel
- 4) Umbakbedrijven toegelaten op alle perceelen

Opgemaakt door de ondergetekende Meerk. Schabbe  
Herk de Stad 8-3-1970. Volders