

Provincie: LIMBURG
 Stad: HASSELT
 5° afdeling,
 Sectie F, nr(s): 877/v
Aanvraag tot verkavelingswijziging
Goedgekeurde verkaveling van:
14/06/1963 nr 28 VK/1963 (nr 25)
Verkavelingsvoorstel
 Schaal: 1/250

- Zone voor hoofdbouw
- Zone voor aanhorigheden
- Voortuinstrook
- Zone voor Koeren en Hovingen

BESTUUR DER STAD HASSELT
 DIENST RUIMTELIJKE ORDENING
 PLAN GEVEGED BUIONS VOORWAARDELIJK WACHTINGSBESLUIT
 VAN 20 DE JUNI 2017, NA. 0011-1

Opgemaakt te Hasselt 12-08-2013
 12-08-2013



Provincie: LIMBURG

Stad: HASSELT

5° afdeling,

Sectie F, nr(s): 877/v

Aanvraag tot verkavelingswijziging














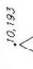





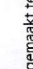
 
 
Goedgekeurde verkaveling van:


14/06/1963 nr 28 VK/1963 (nr 25)

Topografie v/h Terrein

Schaal: 1/250

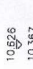Legende

-  Gebouw/luijeloverdekking
-  Loods, Tuinhuisje, Serre
-  Hoogtepeil met maatcijfer
-  Opsteipunt-Meethagel
-  Opsteipunt-Piket
-  Inspectieput+Hoogte deksel
-  Aansluitpijpe Riolering
-  Greppel/Boordsteen/Waterslokker
-  Verlichtingspaal
-  Electriciteitspaal
-  Bestaande Paalsteen
-  Nieuwe paalsteen
-  Muur/Beton-Baksteen
-  Haag
-  Afsluiting/Algemeen
-  Afsl/Betomp+Gladde draad
-  Afsl/Betomp+Prikkeldraad
-  Afsl/Hout-Gladde draad
-  Afsl/Hout-Prikkeldraad
-  Betonplaten
-  Hoogtepeil dorpel woning
-  Hoogtepeil dorpel garage

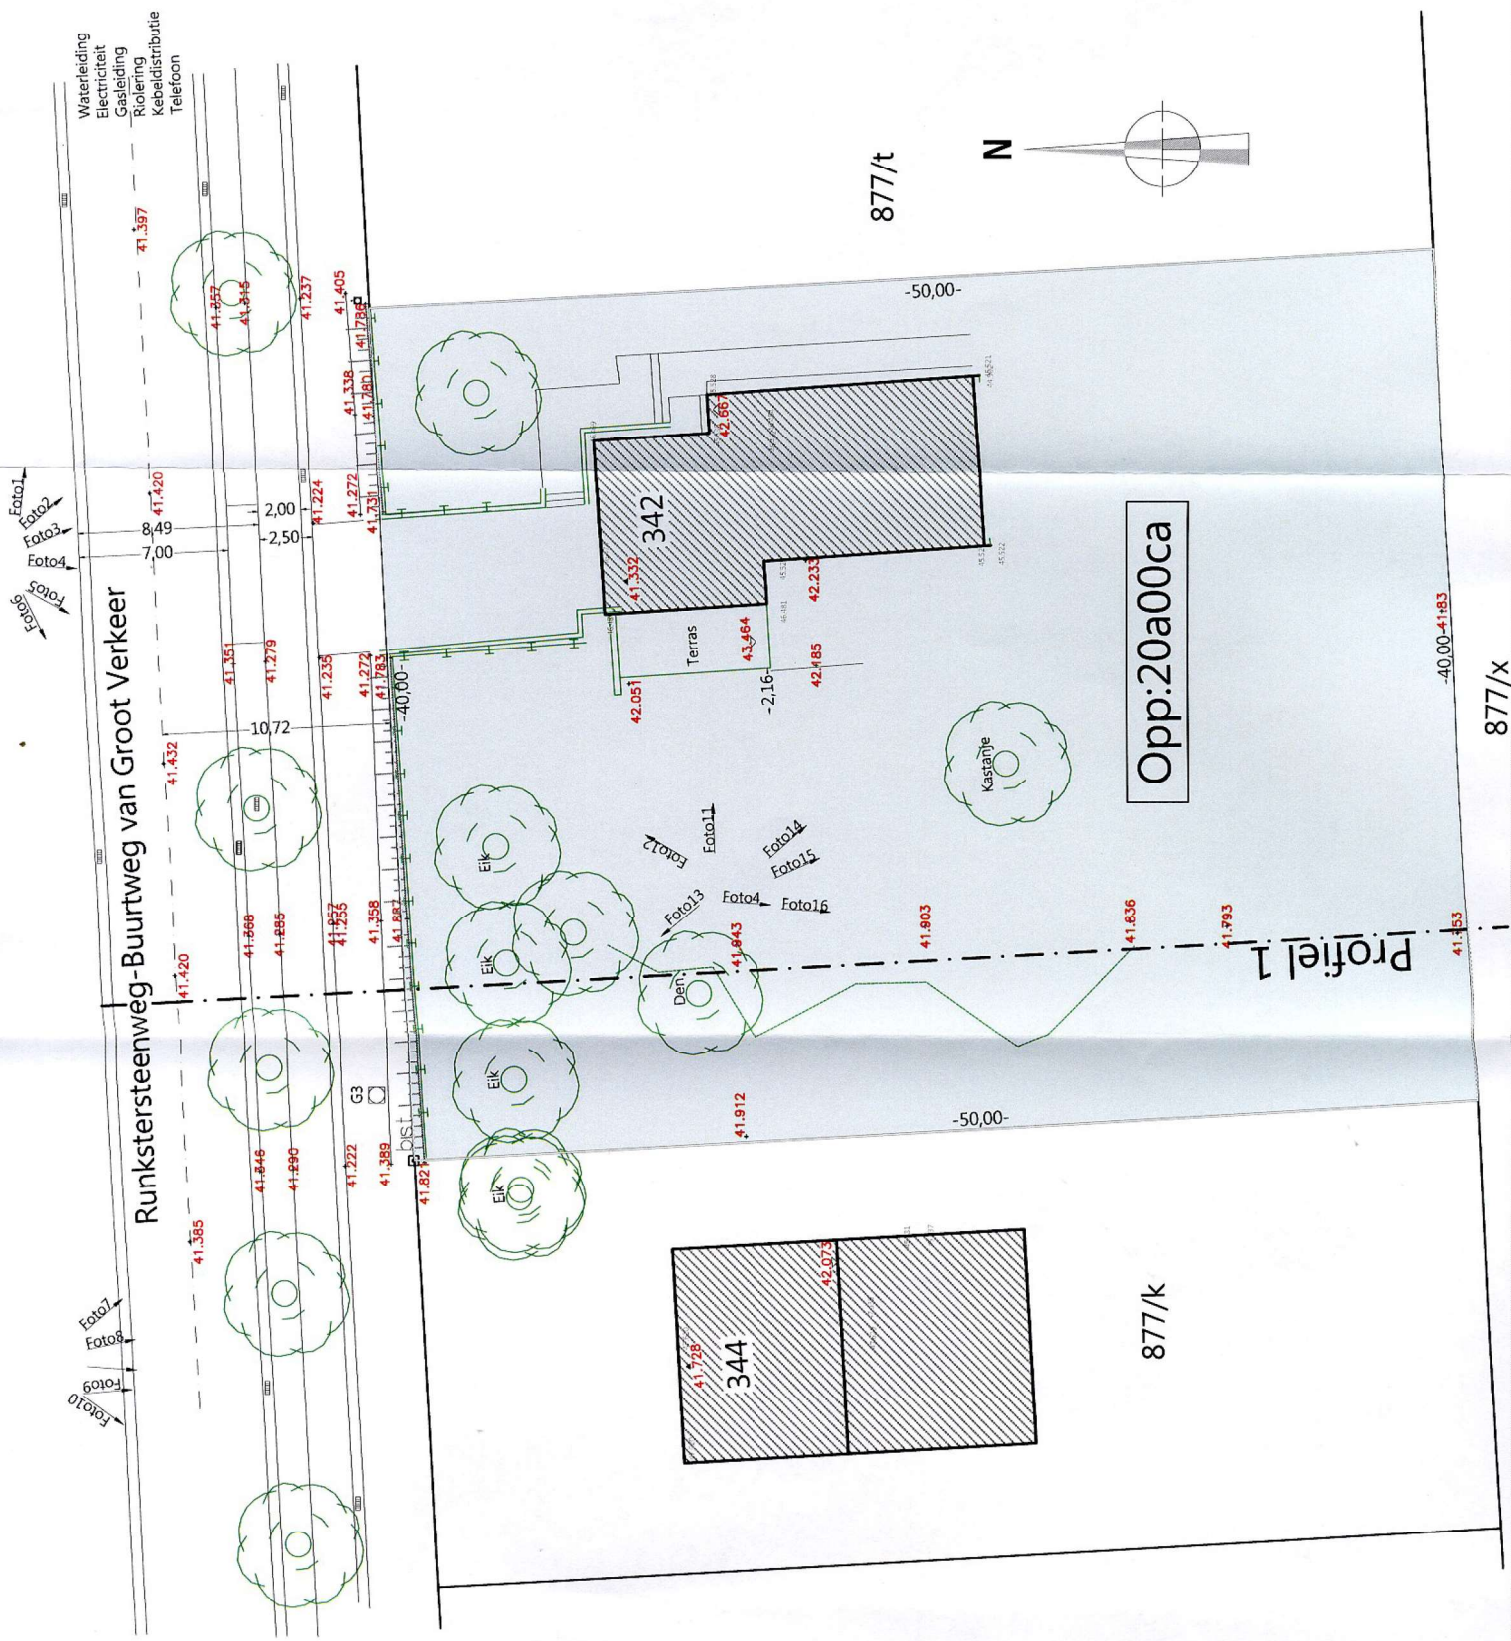


Opp:20a00ca

877/k


877/t

877/x


Opgeemaakt te Hasselt 12-08-2013

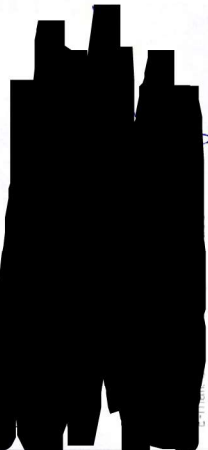


Provincie: LIMBURG
Stad: HASSELT
5° afdeling,
Sectie F, nr(s): 877/v
Aanvraag tot verkavelingswijziging
Goedgekeurde verkaveling van:
14/06/1963 nr 28 VK/1963 (nr 25)
Profiel
Schaal: 1/250

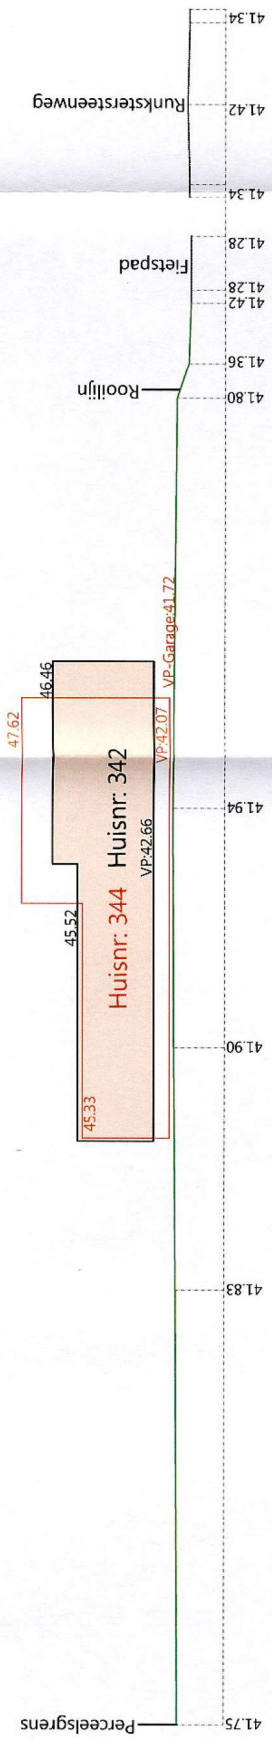

Opgemaakt te Hasselt 12-08-2013

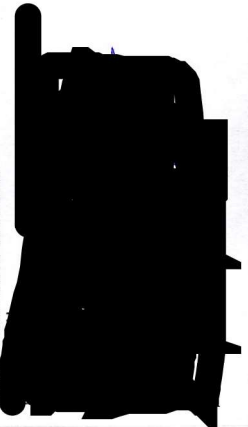

UITTREKSEL UIT DE STAFKAART 1/10.000

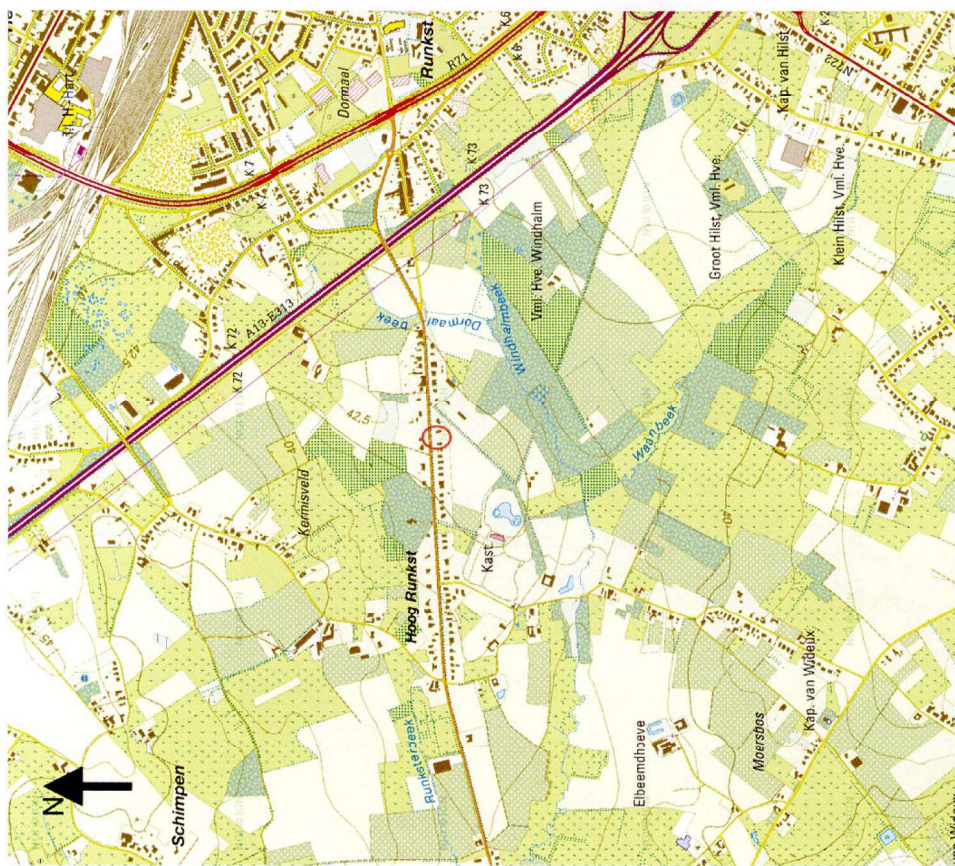

Stratenplan



