

Riemst 1° afdeling

Sectie A nr(s). 473 M, 473 K


'Den Eykendael'

TERREINPROFIEL A-B


Schaal 1/250

Gemeten en opgemaakt door
 ondergetekende ing.-landmeter-expert,
 beëdigd door de RB van eerste
 aanleg van Tongeren

Peter Gijsen
 Lan 040136

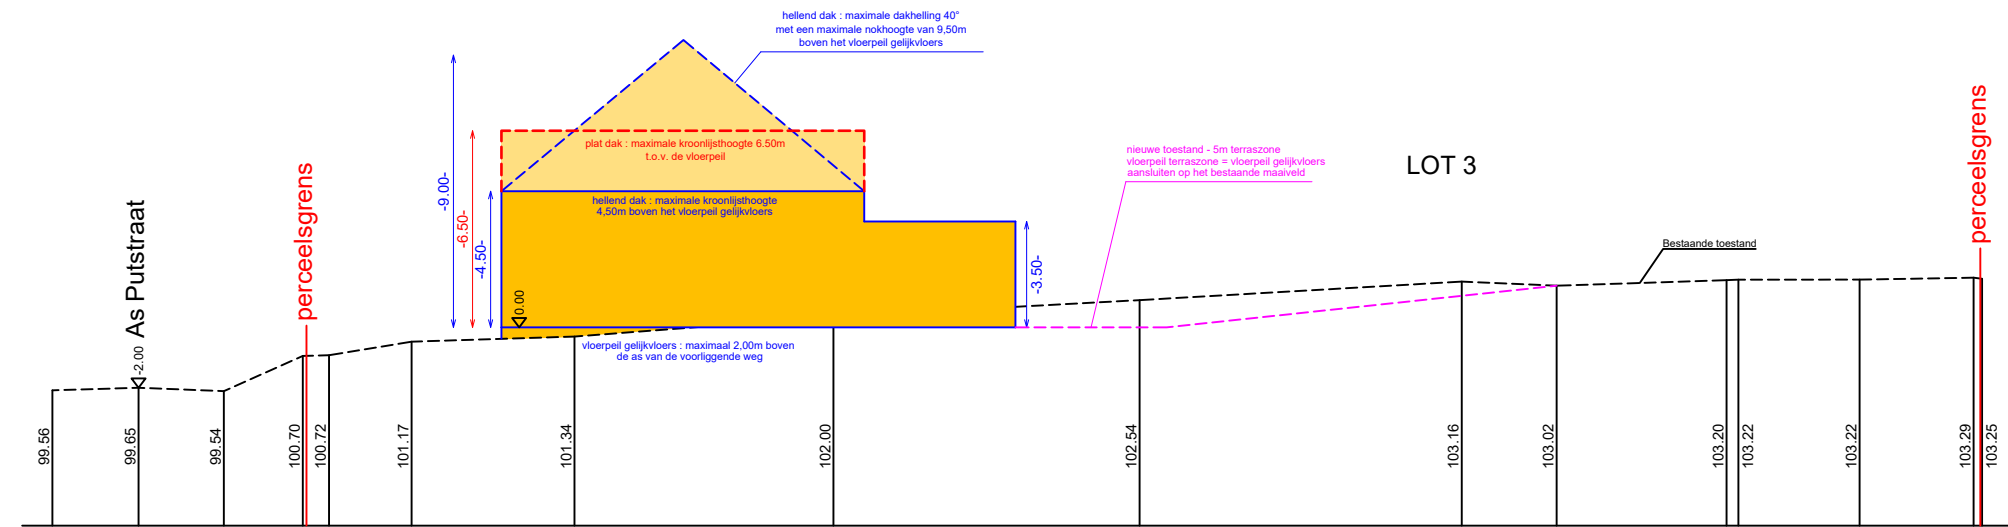

TERREINPROFIEL A

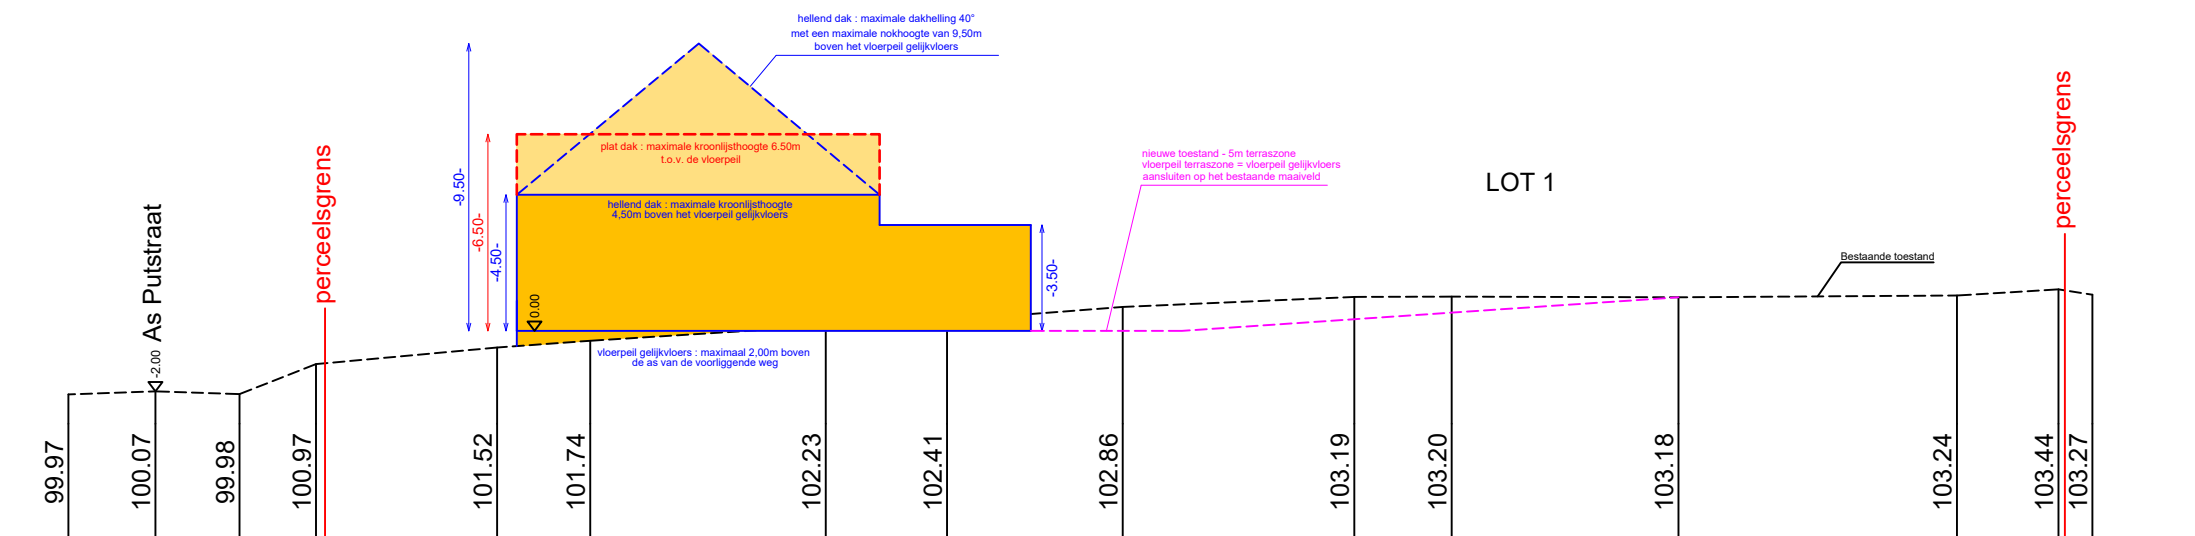

TERREINPROFIEL B

Datum : 19/09/2019
 Dossiernummer : 180871
 Getekend : JK-TD
 Planreferentie :



Riemsterweg 117, B-3742 Bilzen
 T. 089/51.53.43 F. 089/51.53.44
 website: www.geotec.be
 e-mail: info@geotec.be