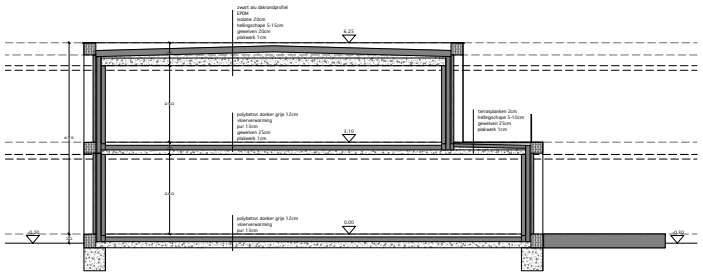

SNEDE

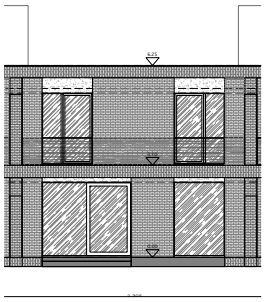

ACHTERGEVEL

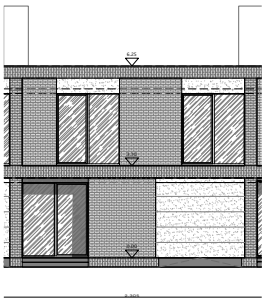

VOORGEVEL

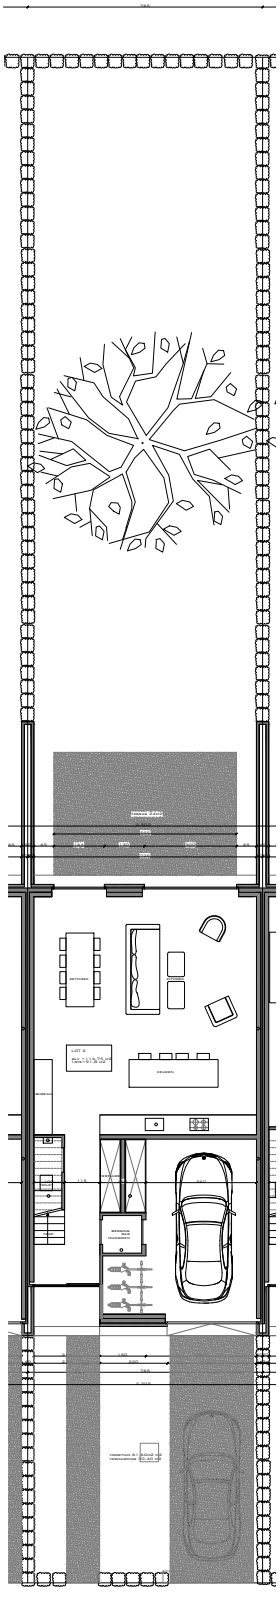

GELIJKVLOERS

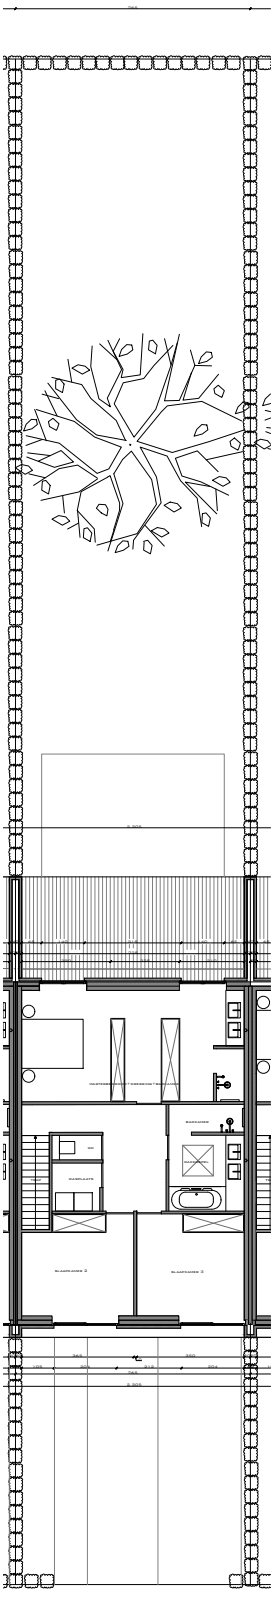

EERSTE VERDIEP