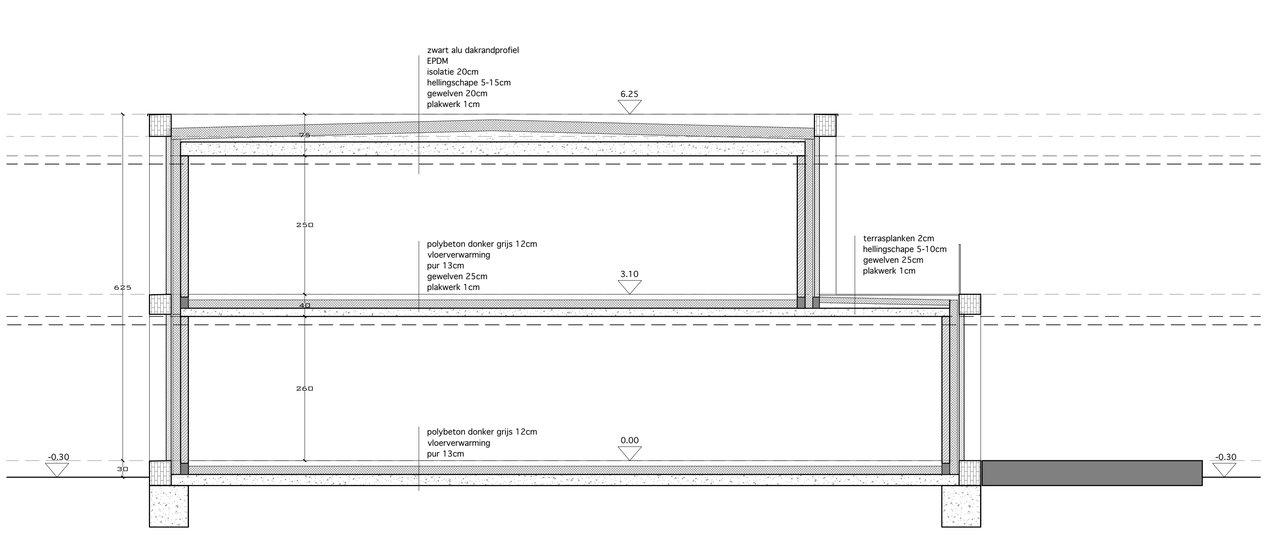

SNEDE

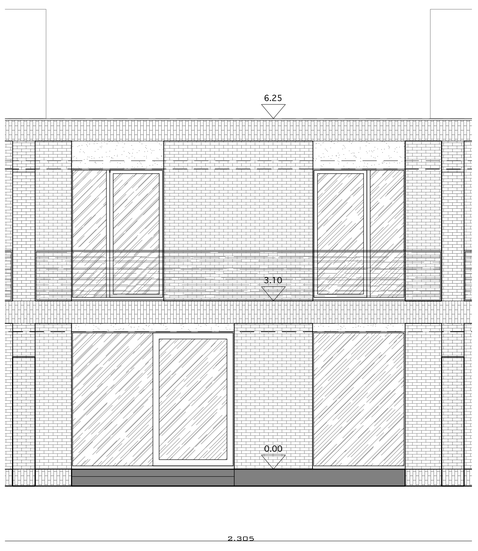

ACHTERGEVEL

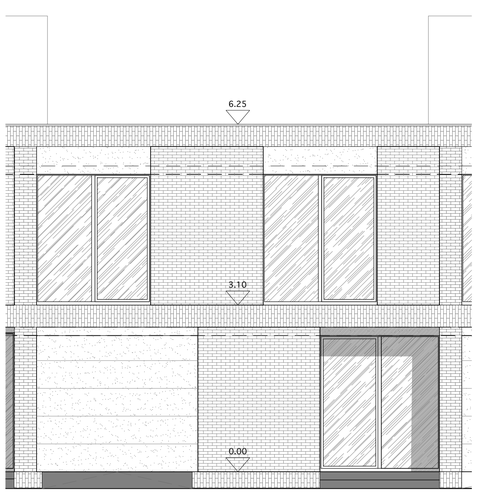
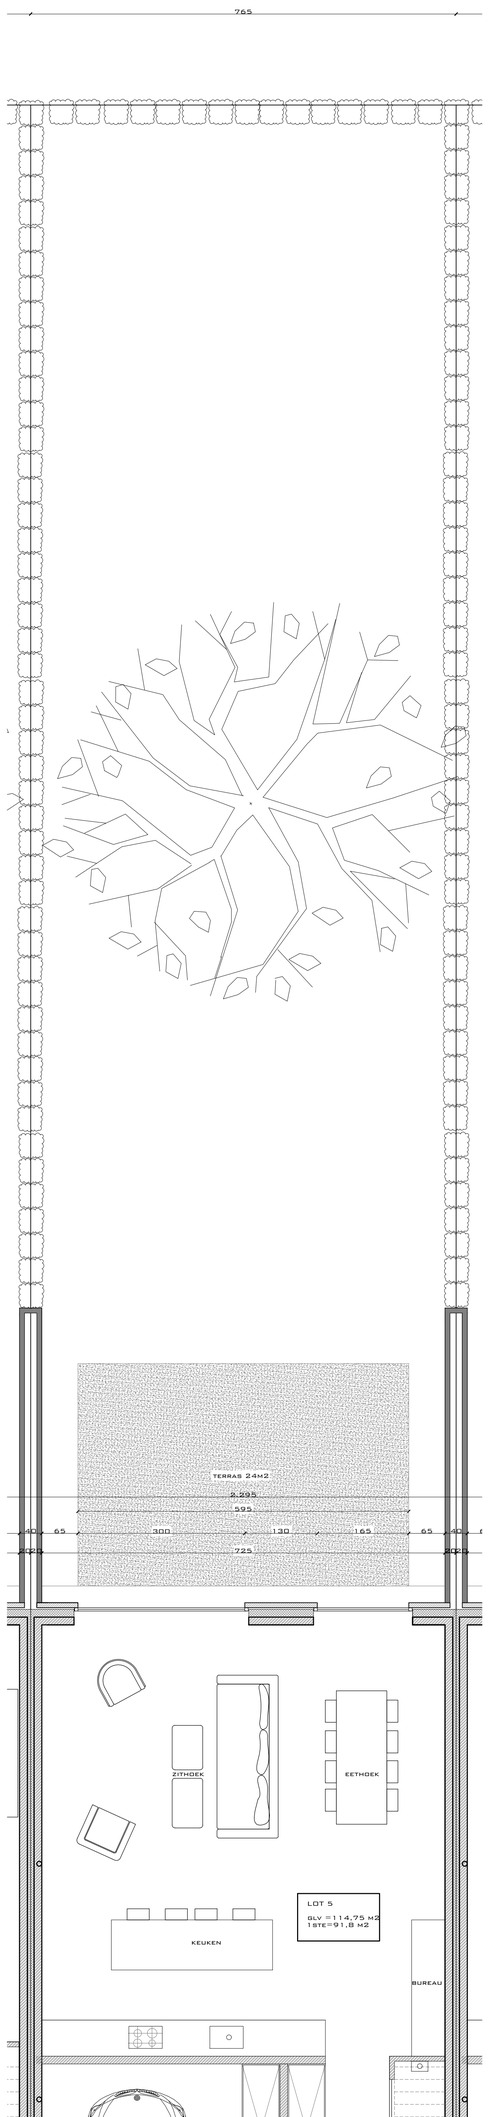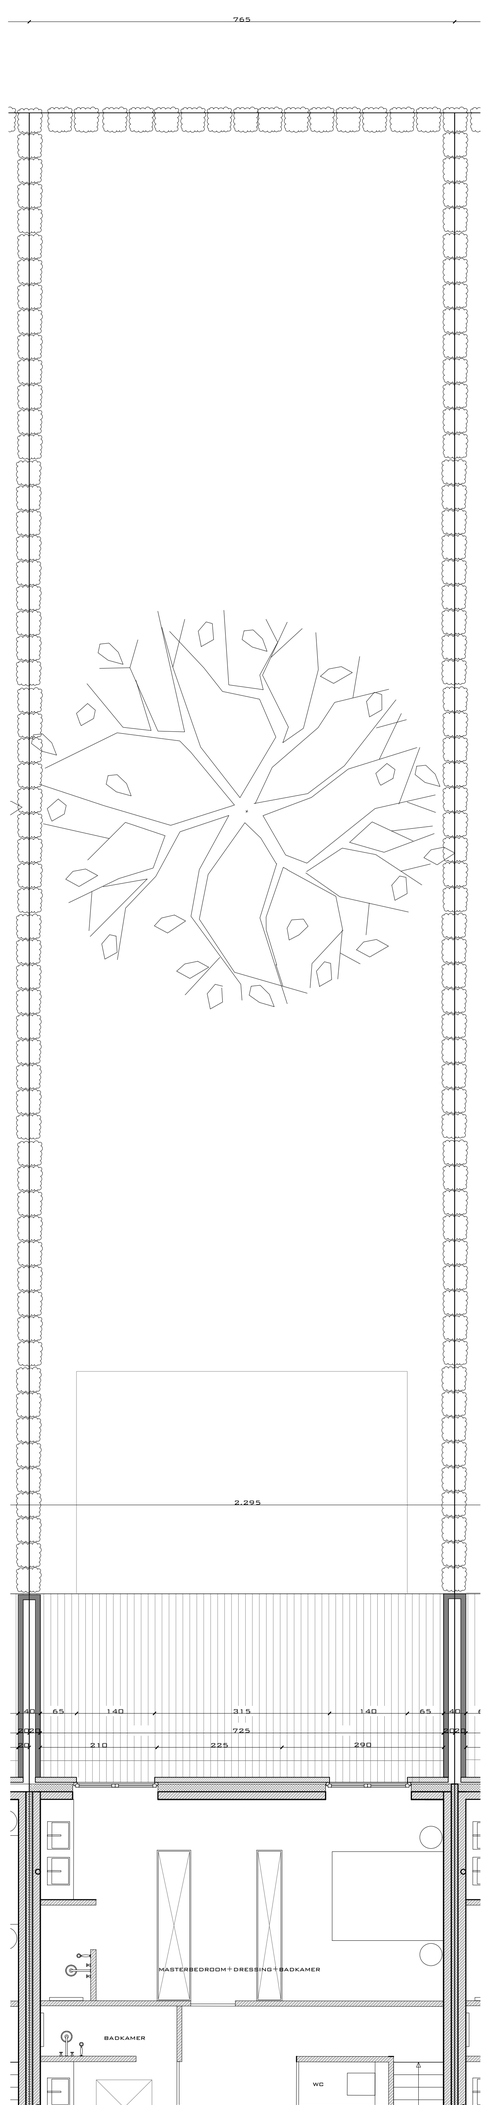
VOORGEVEL