


— 31,25 m. —


ANDERKLECHT MULEN

ECT. B
n° 21h3


3eme DIV, SE
n° 900

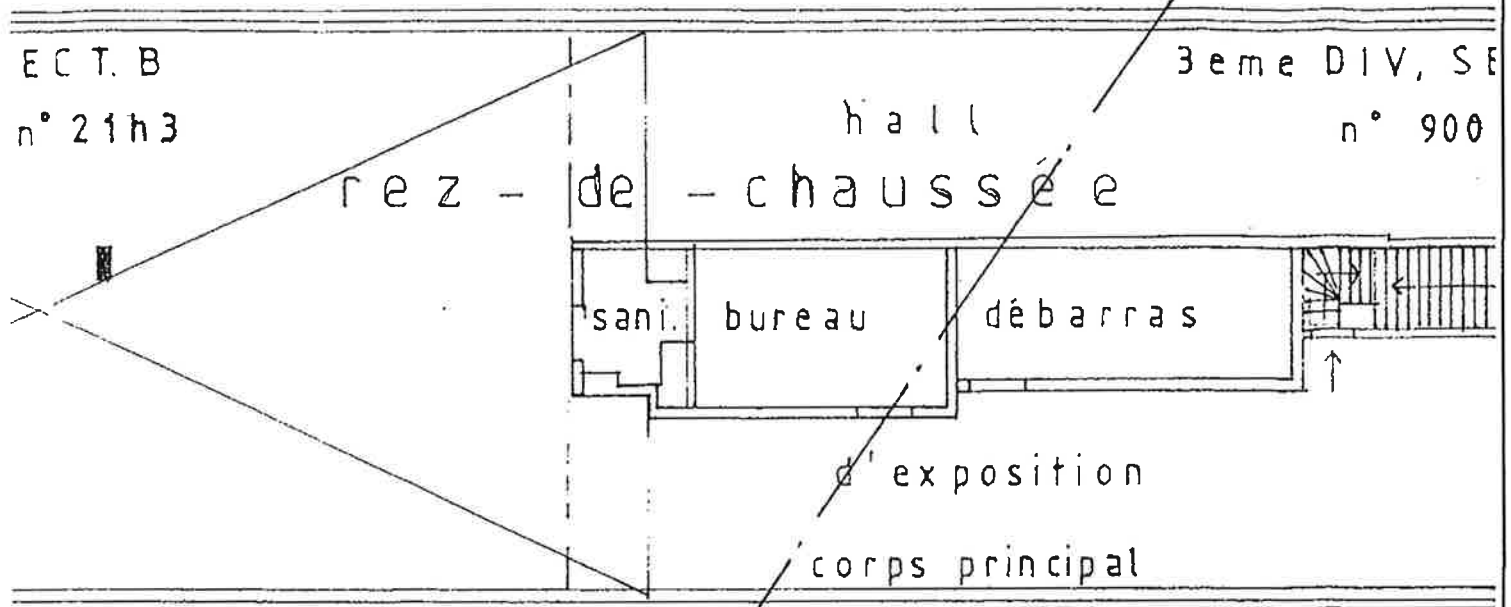

— 36,-m. —

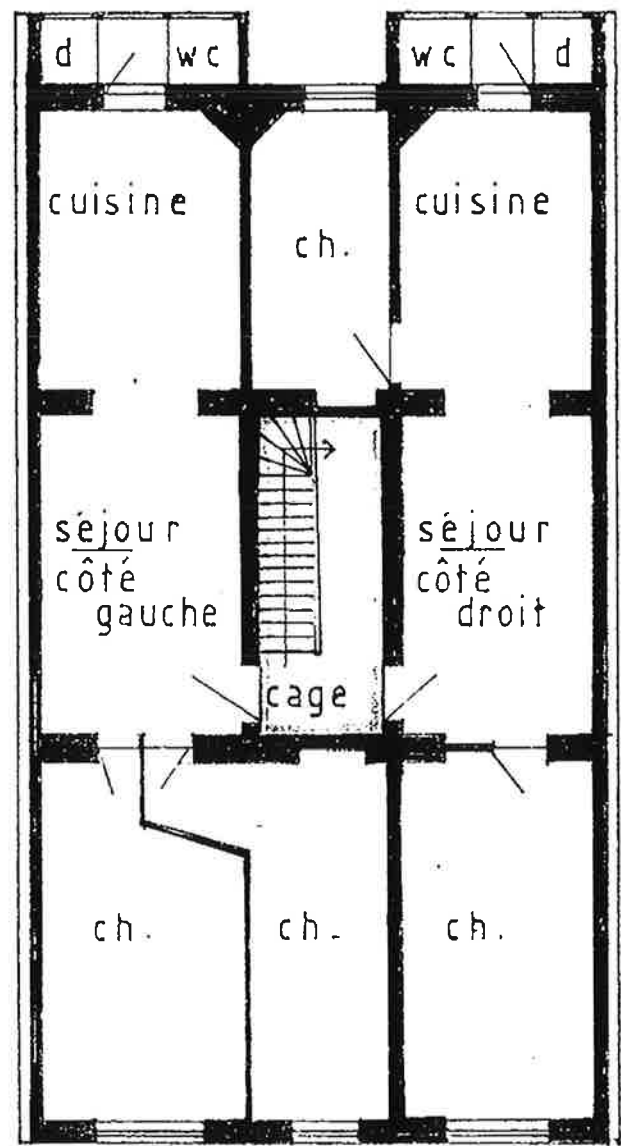


ETAGES (1, 2, 3ème)

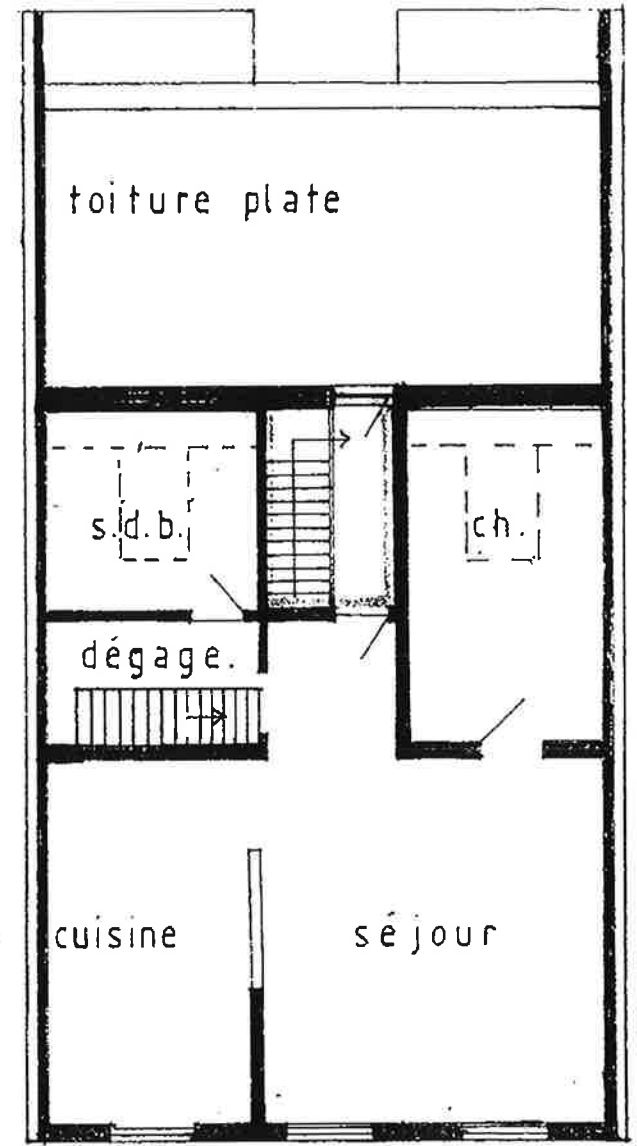



4ème ETAGE

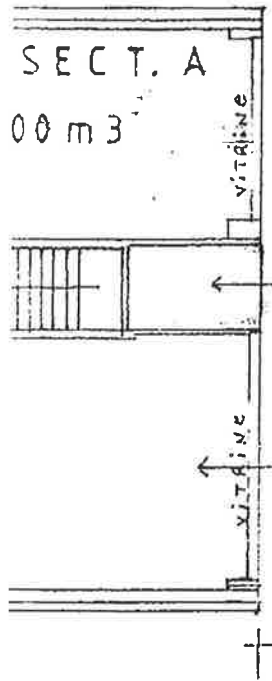
N BEEK ST JEAN



SECT. A
00 m3


8, m.
Chaussee de Ninove n° 276

communs 
 privatifs 

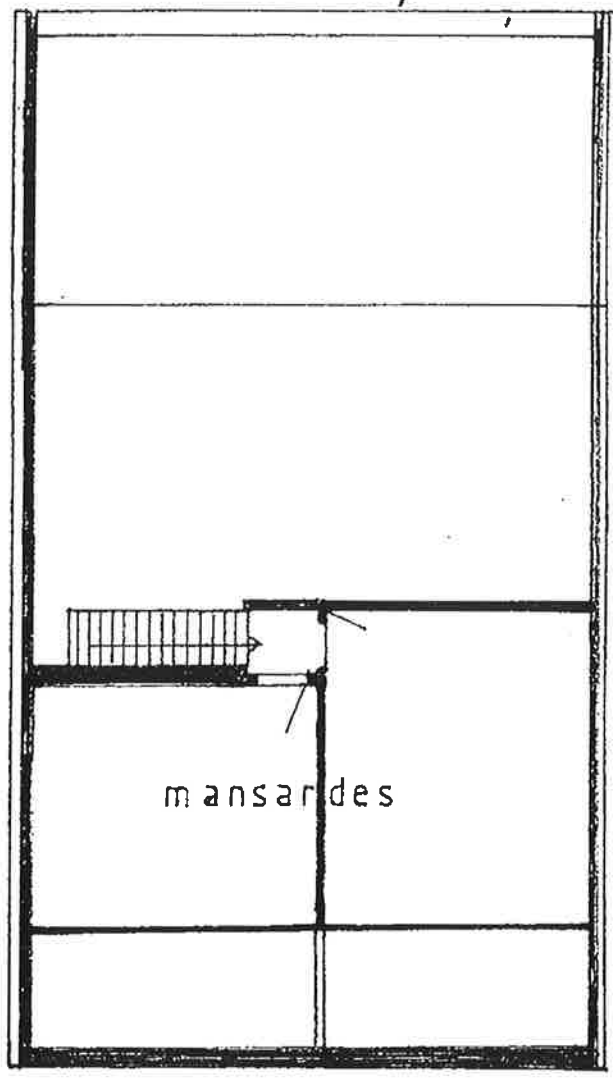

mansardes

COMBLES

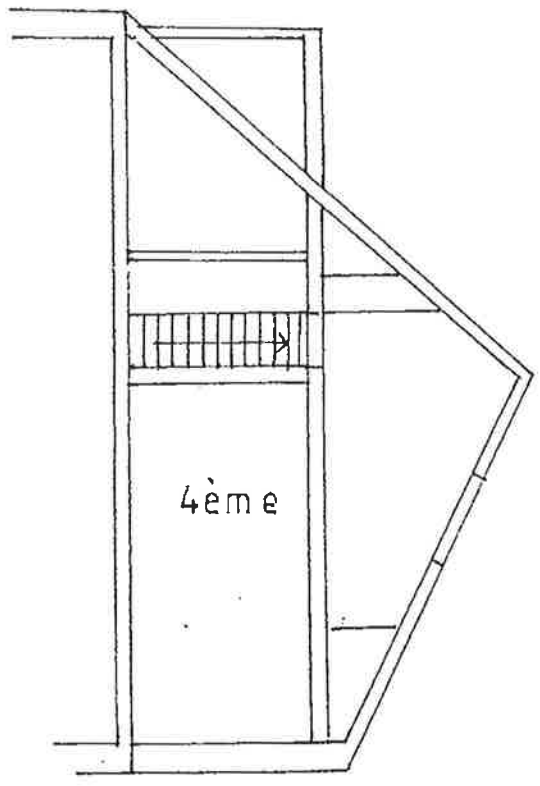

4ème

ech: 1/100è

