




FAÇADE Δ RUE

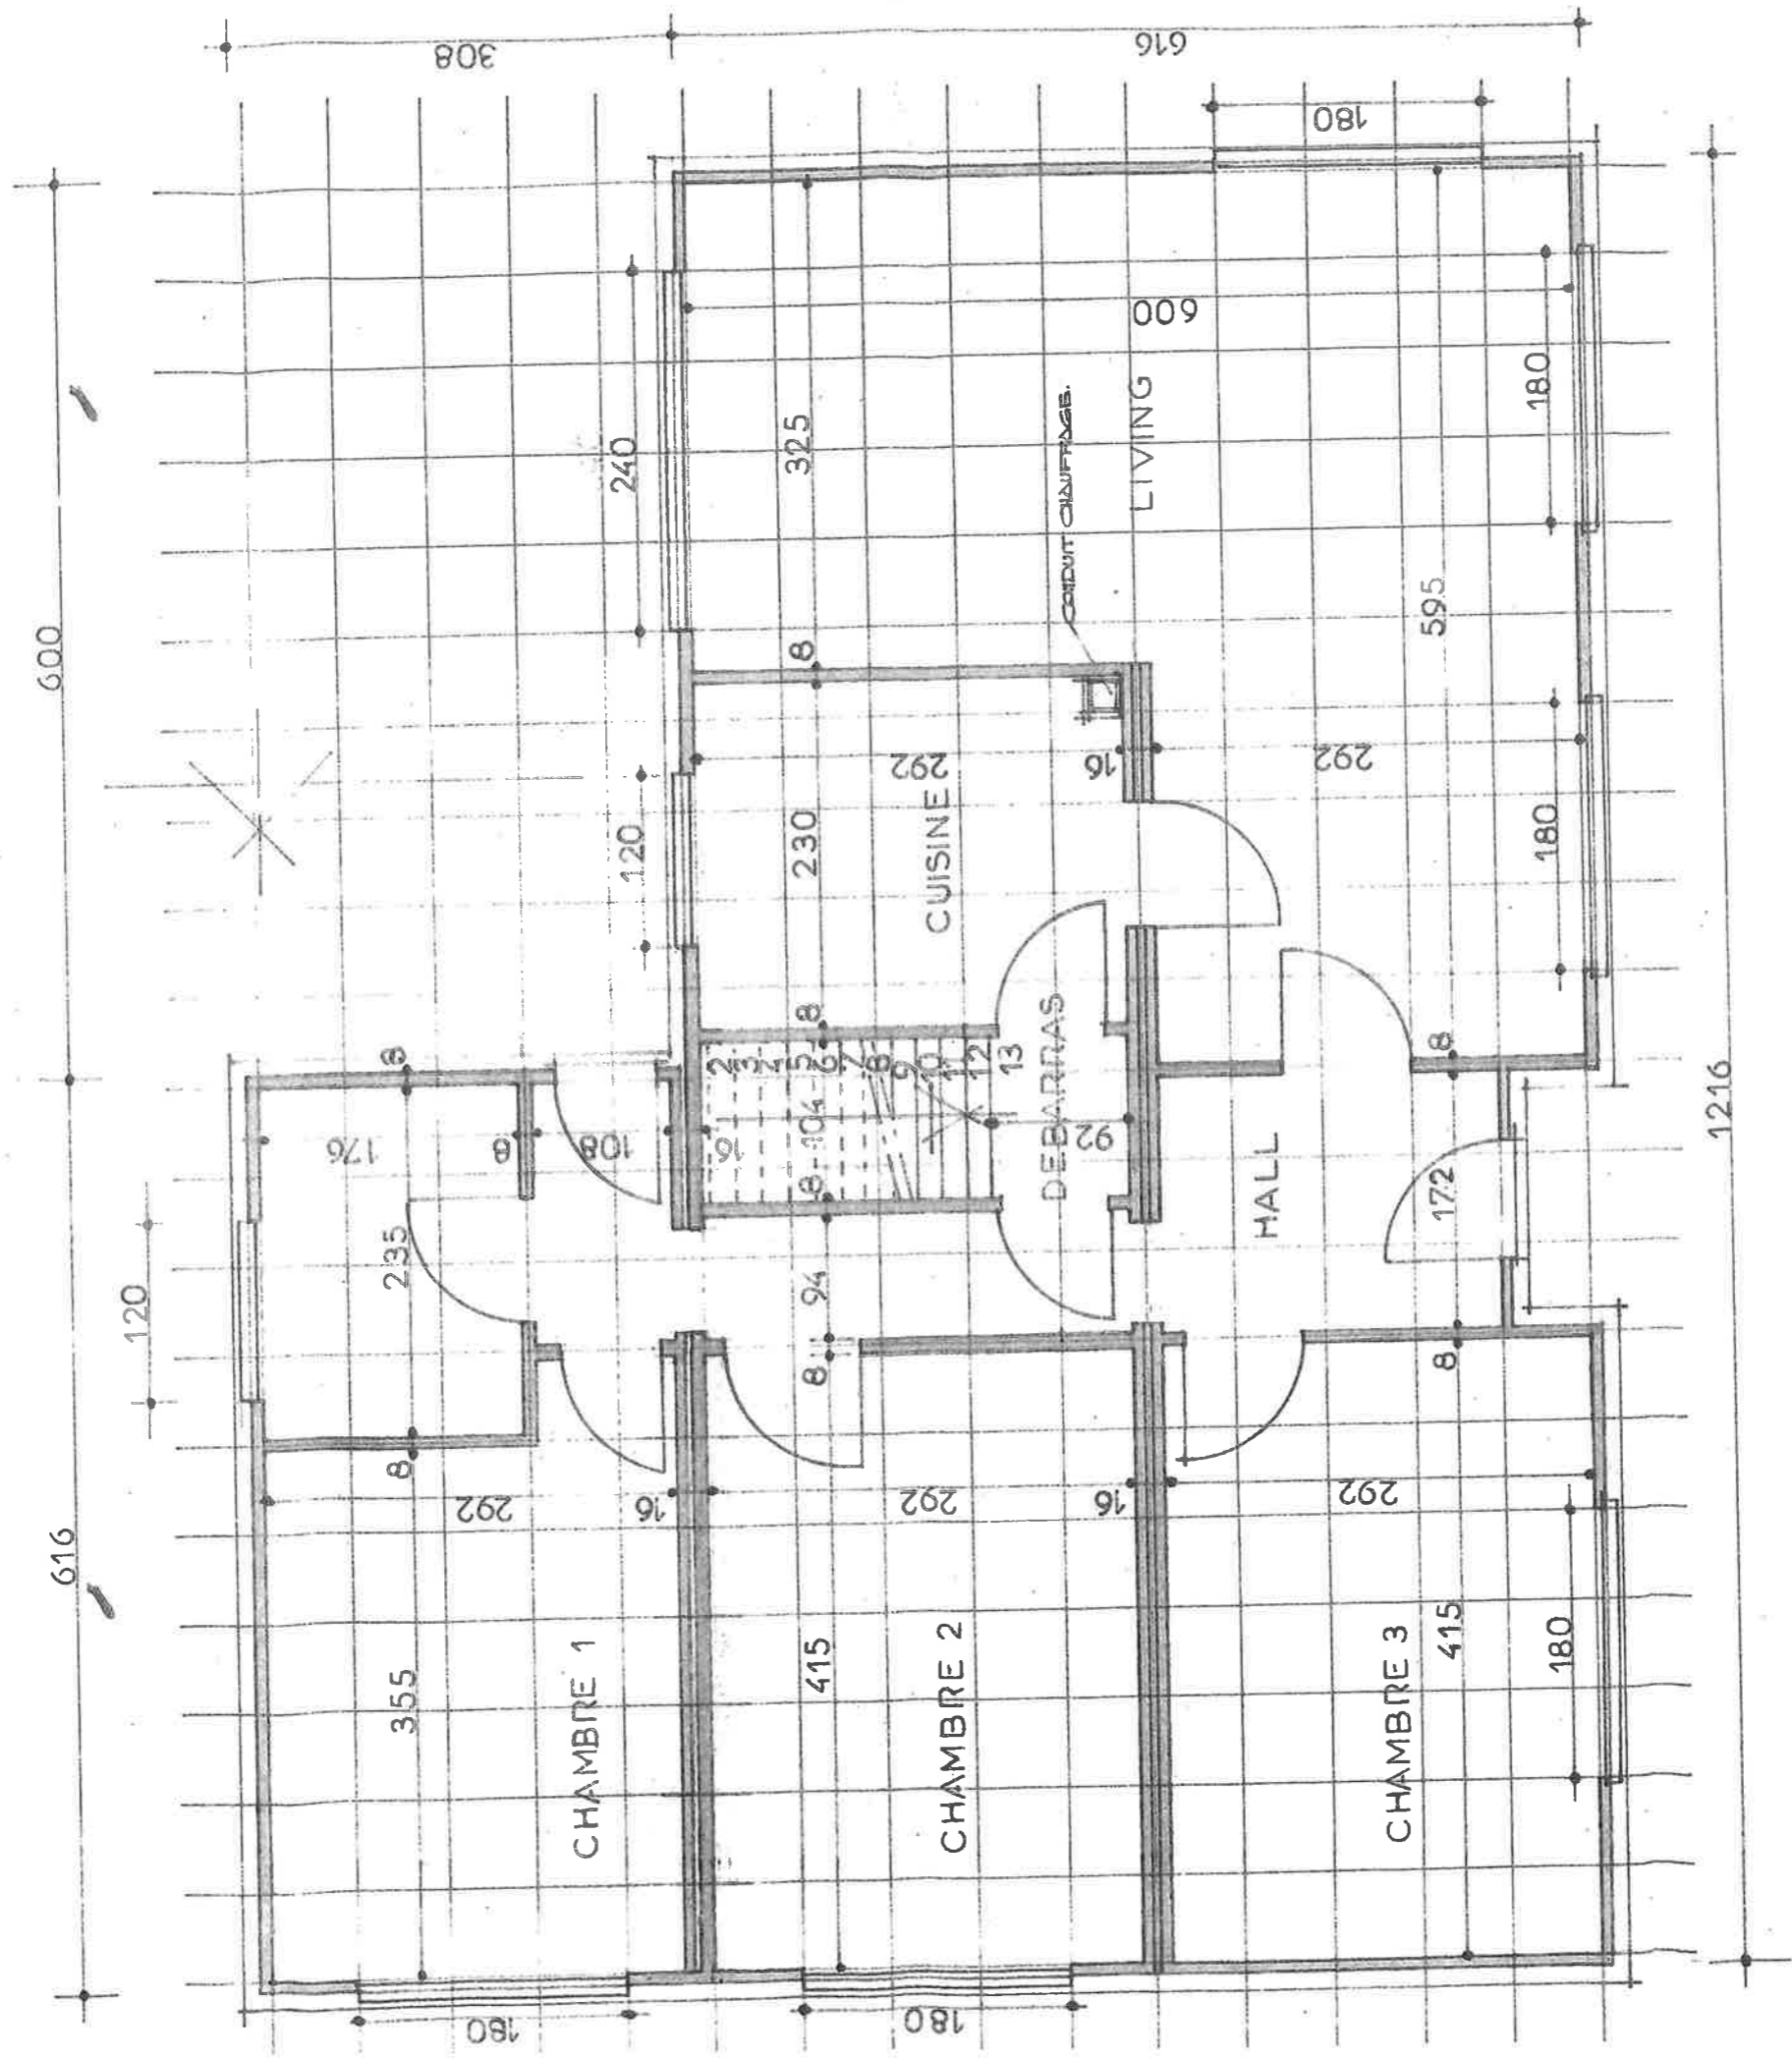

REZ.-DE. CHAUSSEE 2%

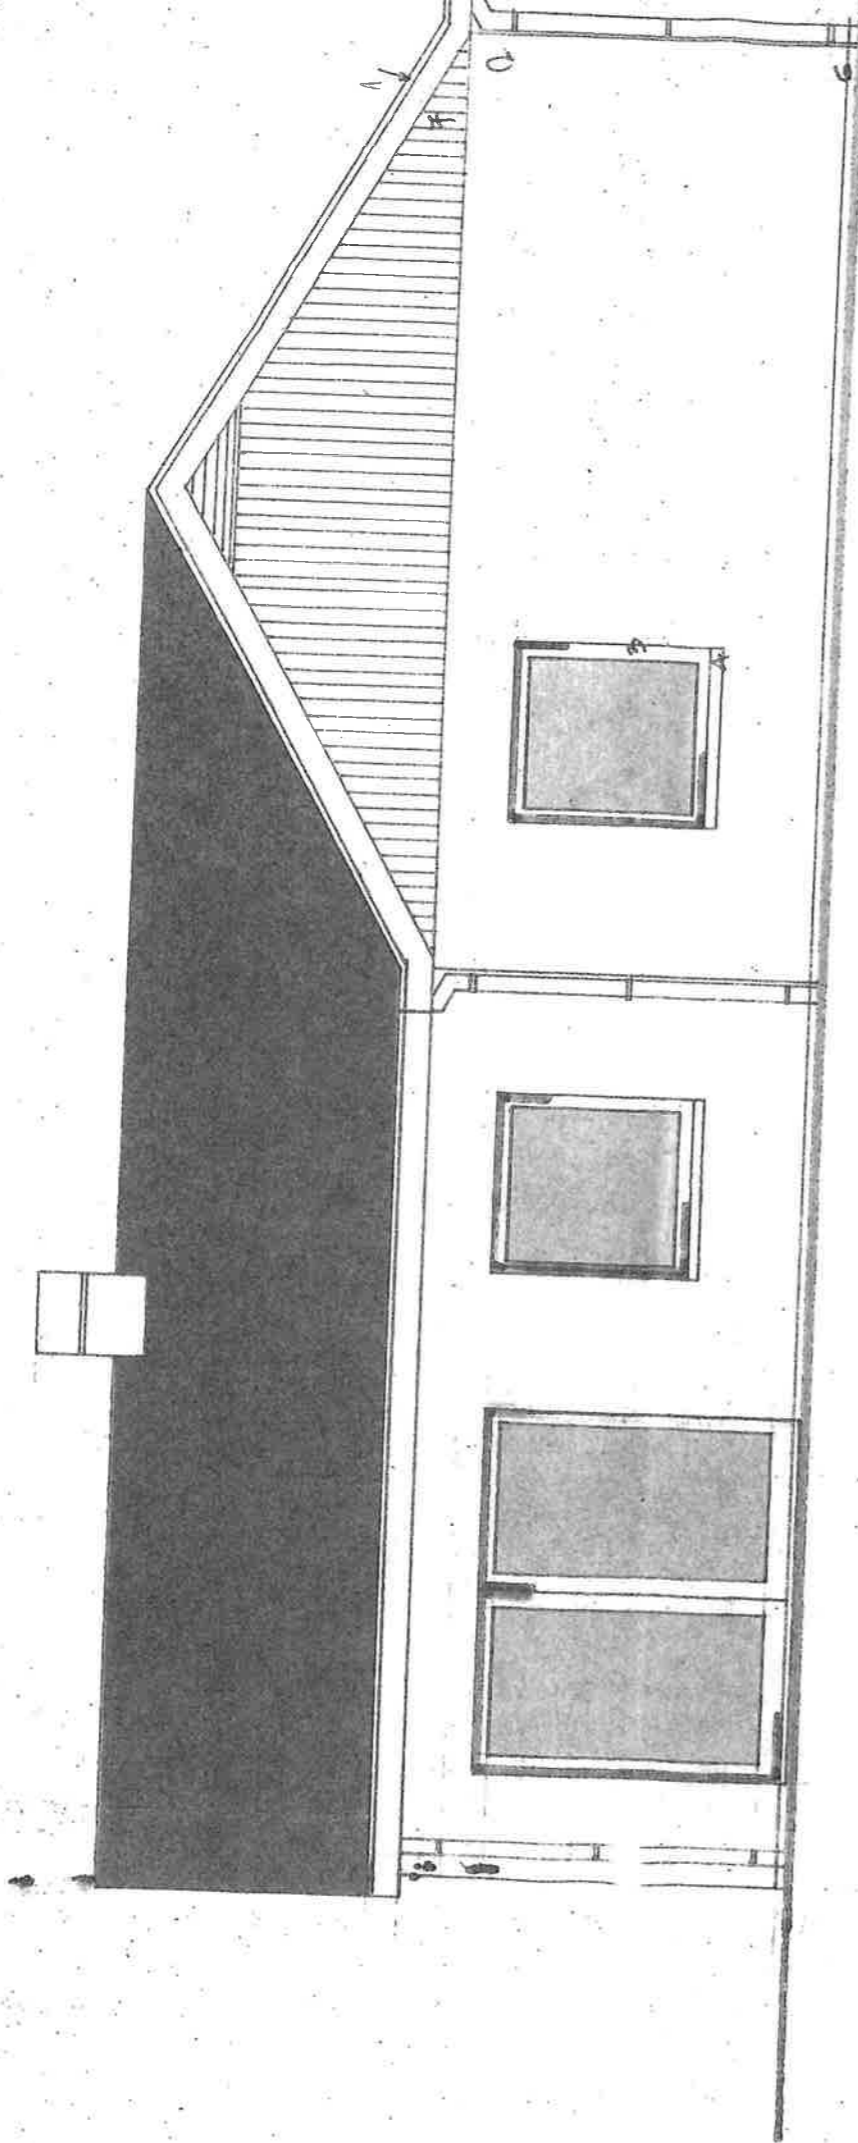


FAÇADE POSTERIEURE

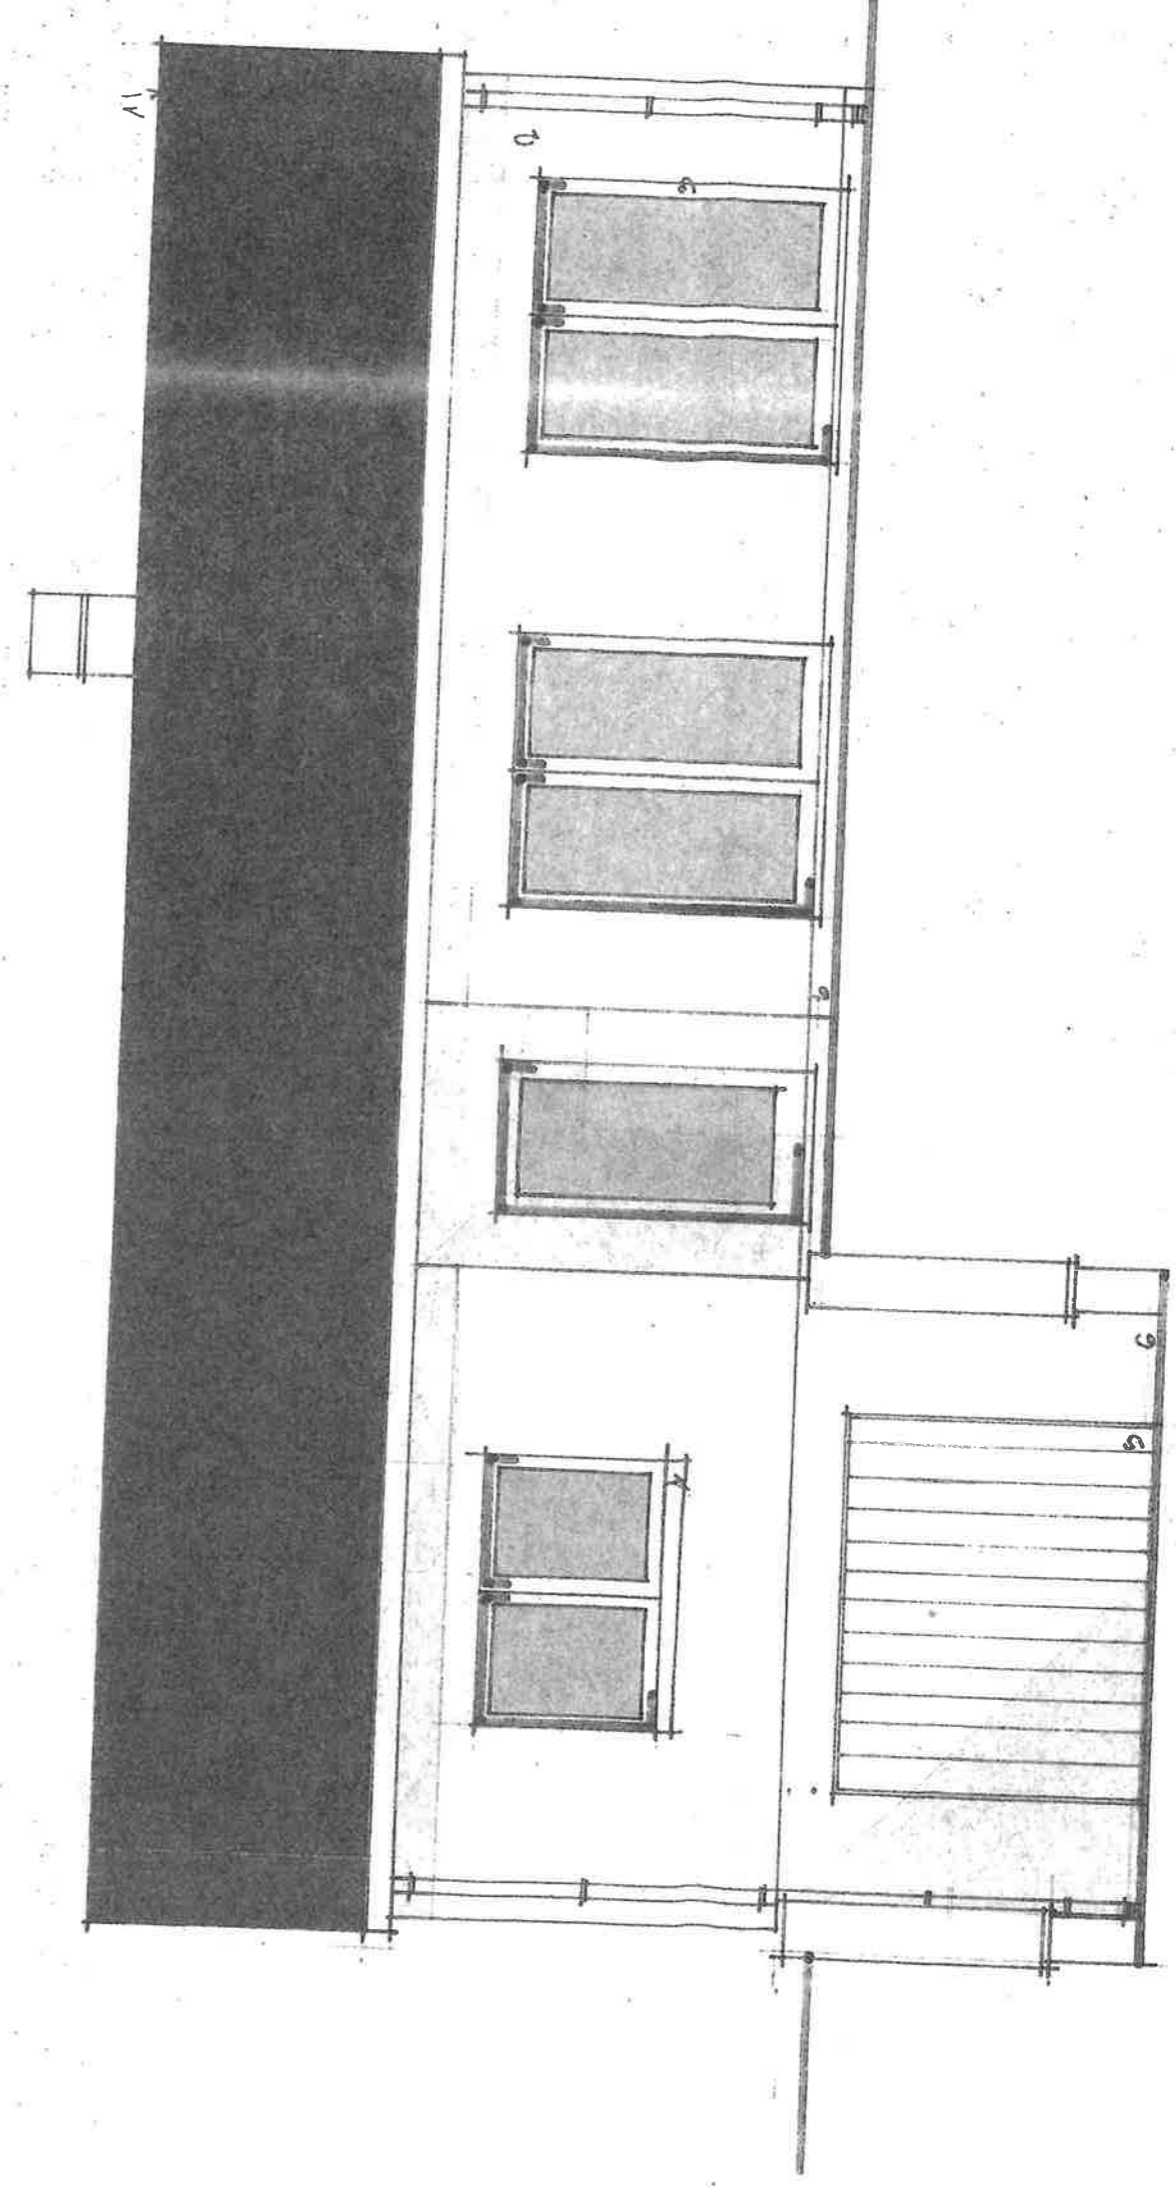

FAÇADE AVANT

COUPE TRANSVERSALE.

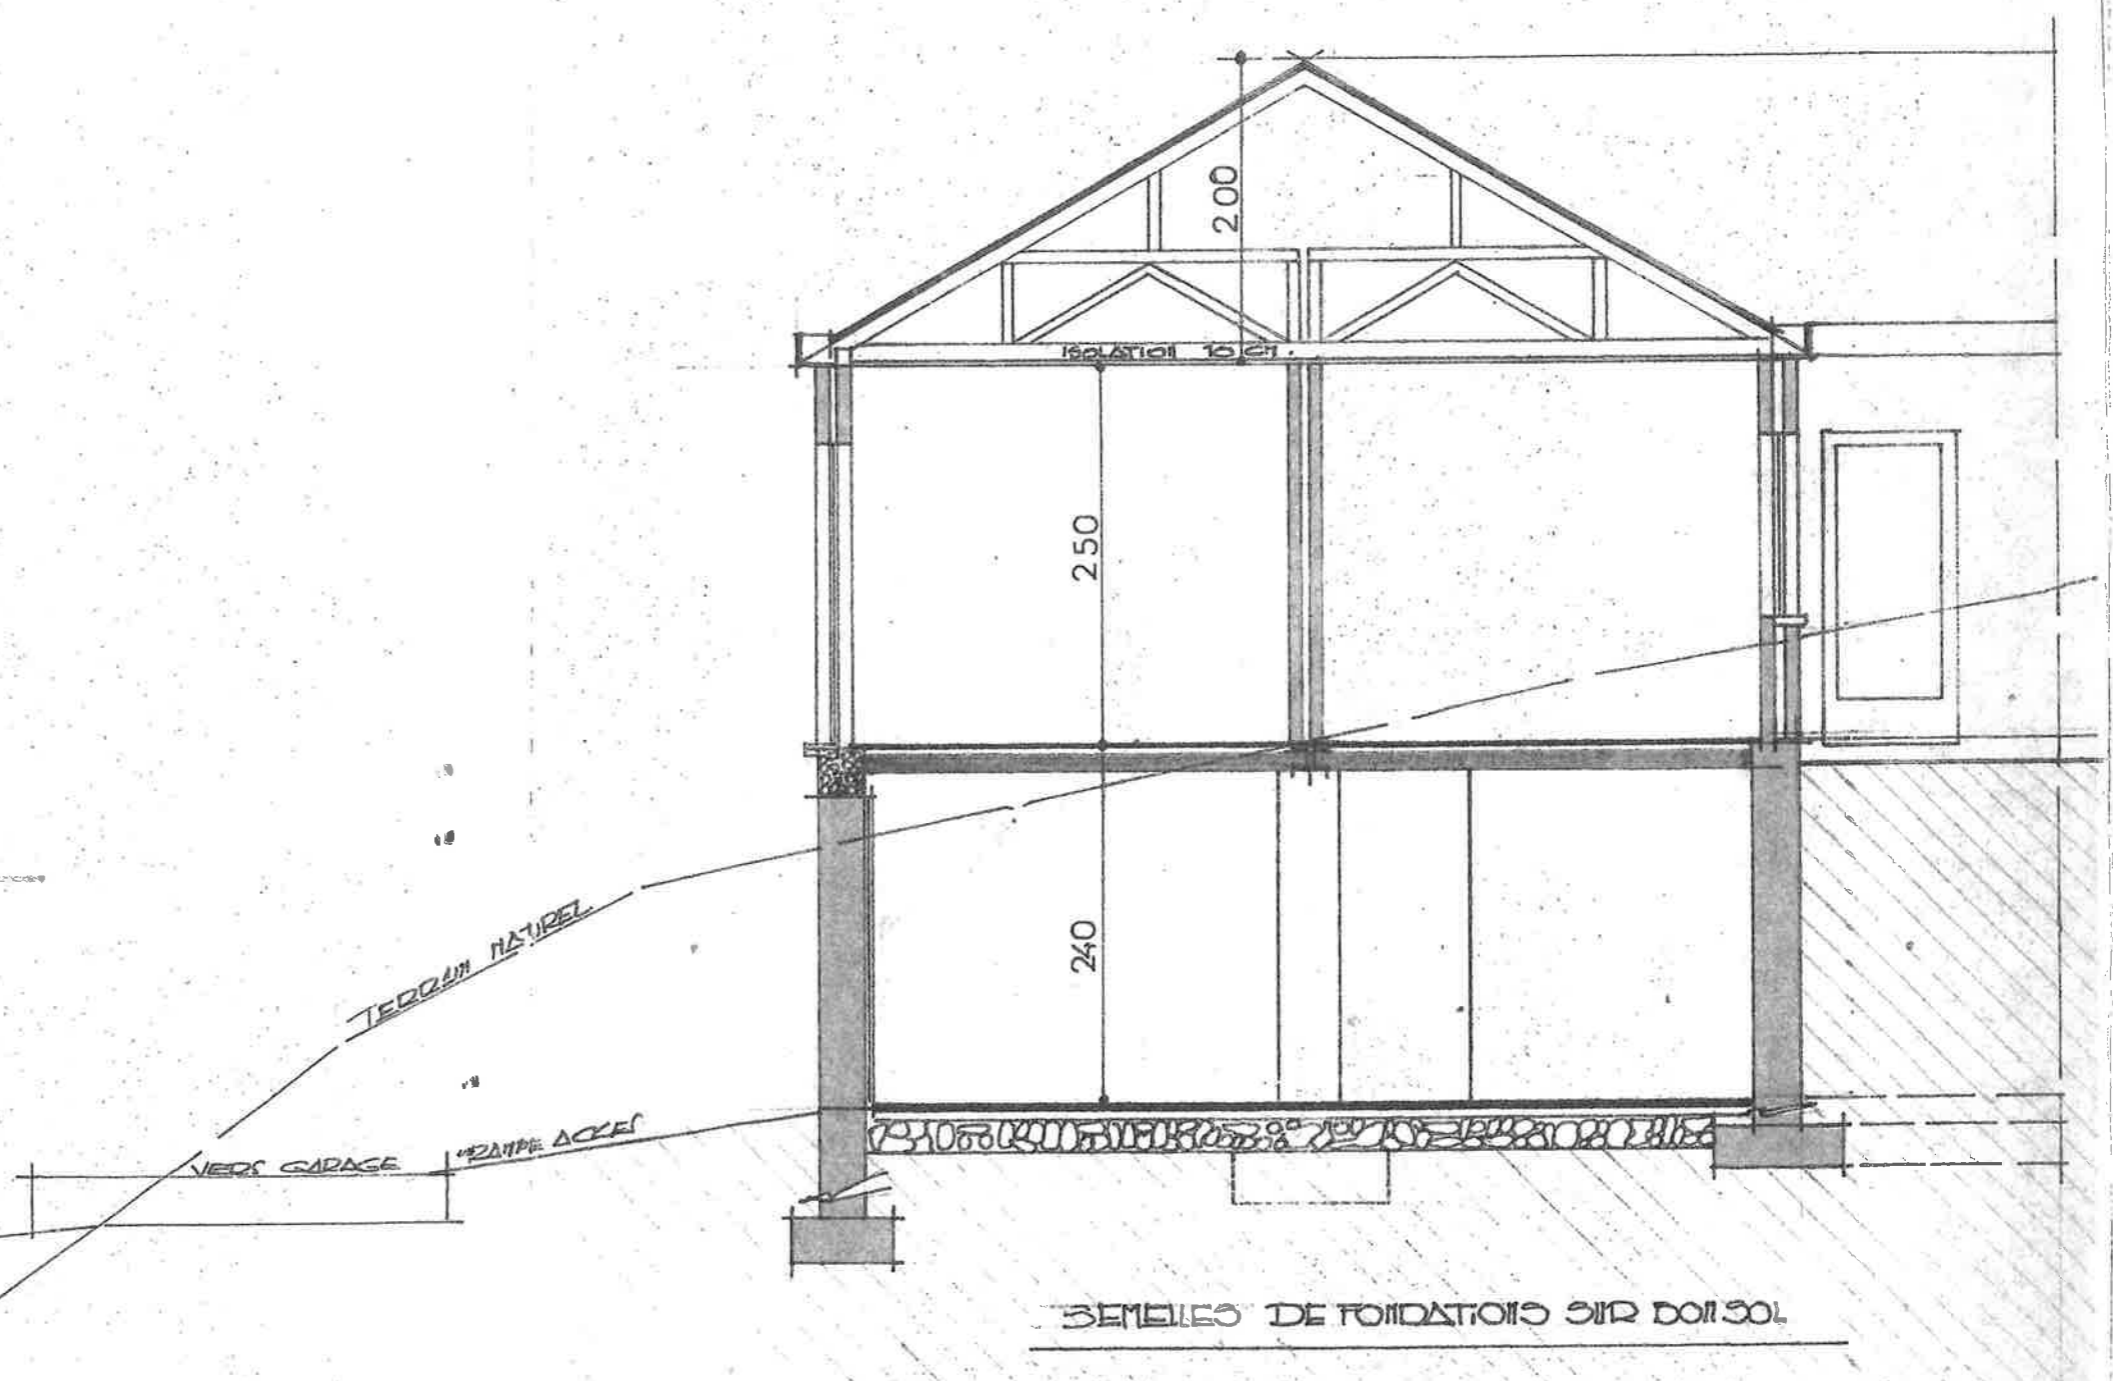

TERRAIN NATUREL

VIEUX GARAGE

RAMPES ACIER




200

250

240

ISOLATION 16 CM


BEMELLES DE FONDATIONS SUR DORT SOL

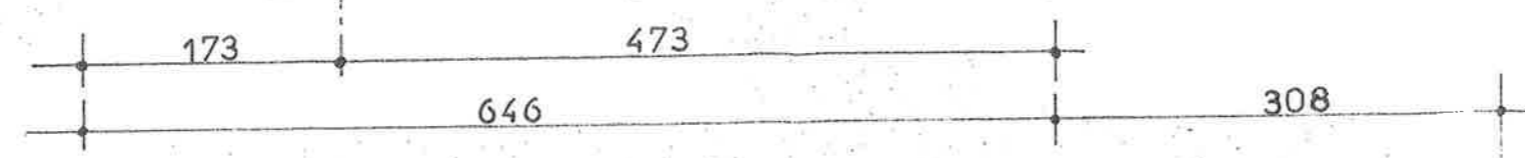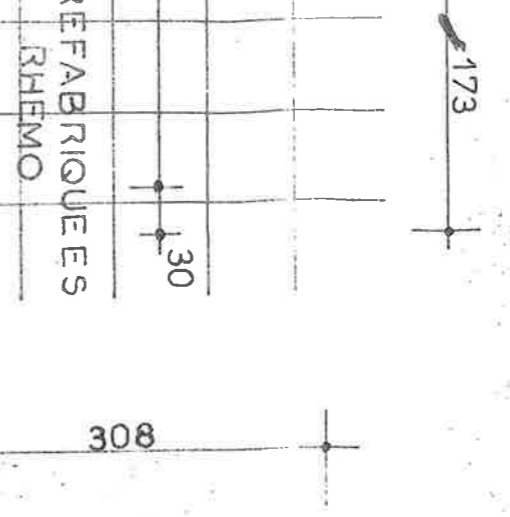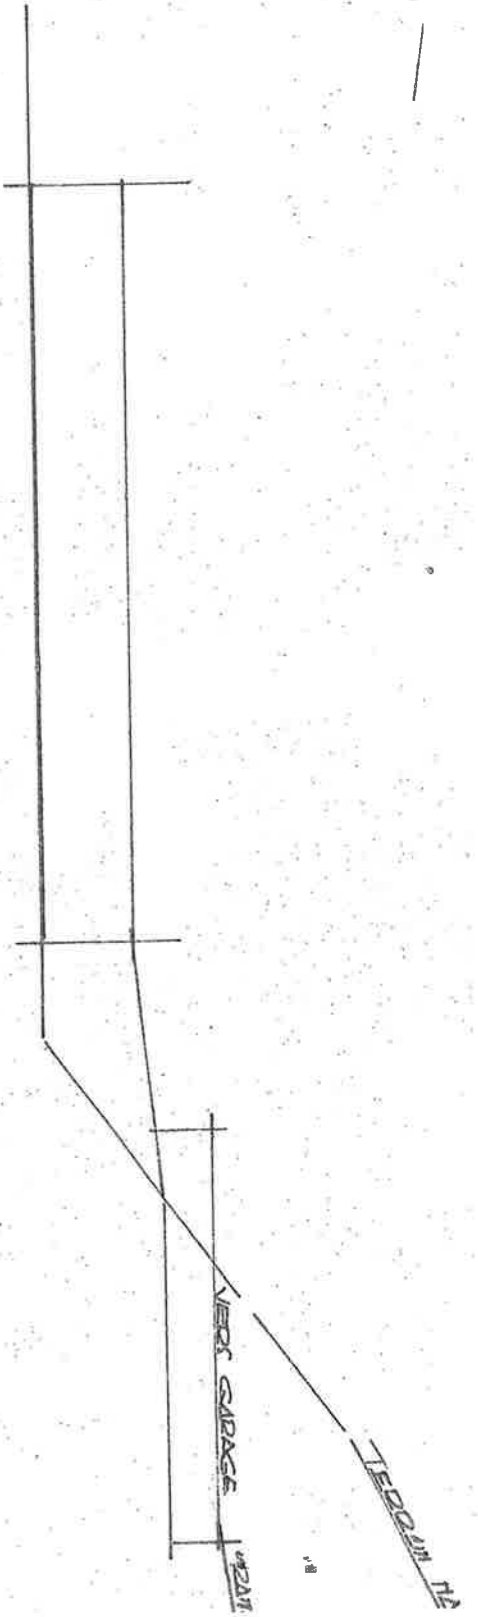


SITUATION :


PARCELLE 30 DU LOTISSEMENT COMMUNAL
TERME DE RULLES.

PLAN D'IMPLANTATION 1/500^e

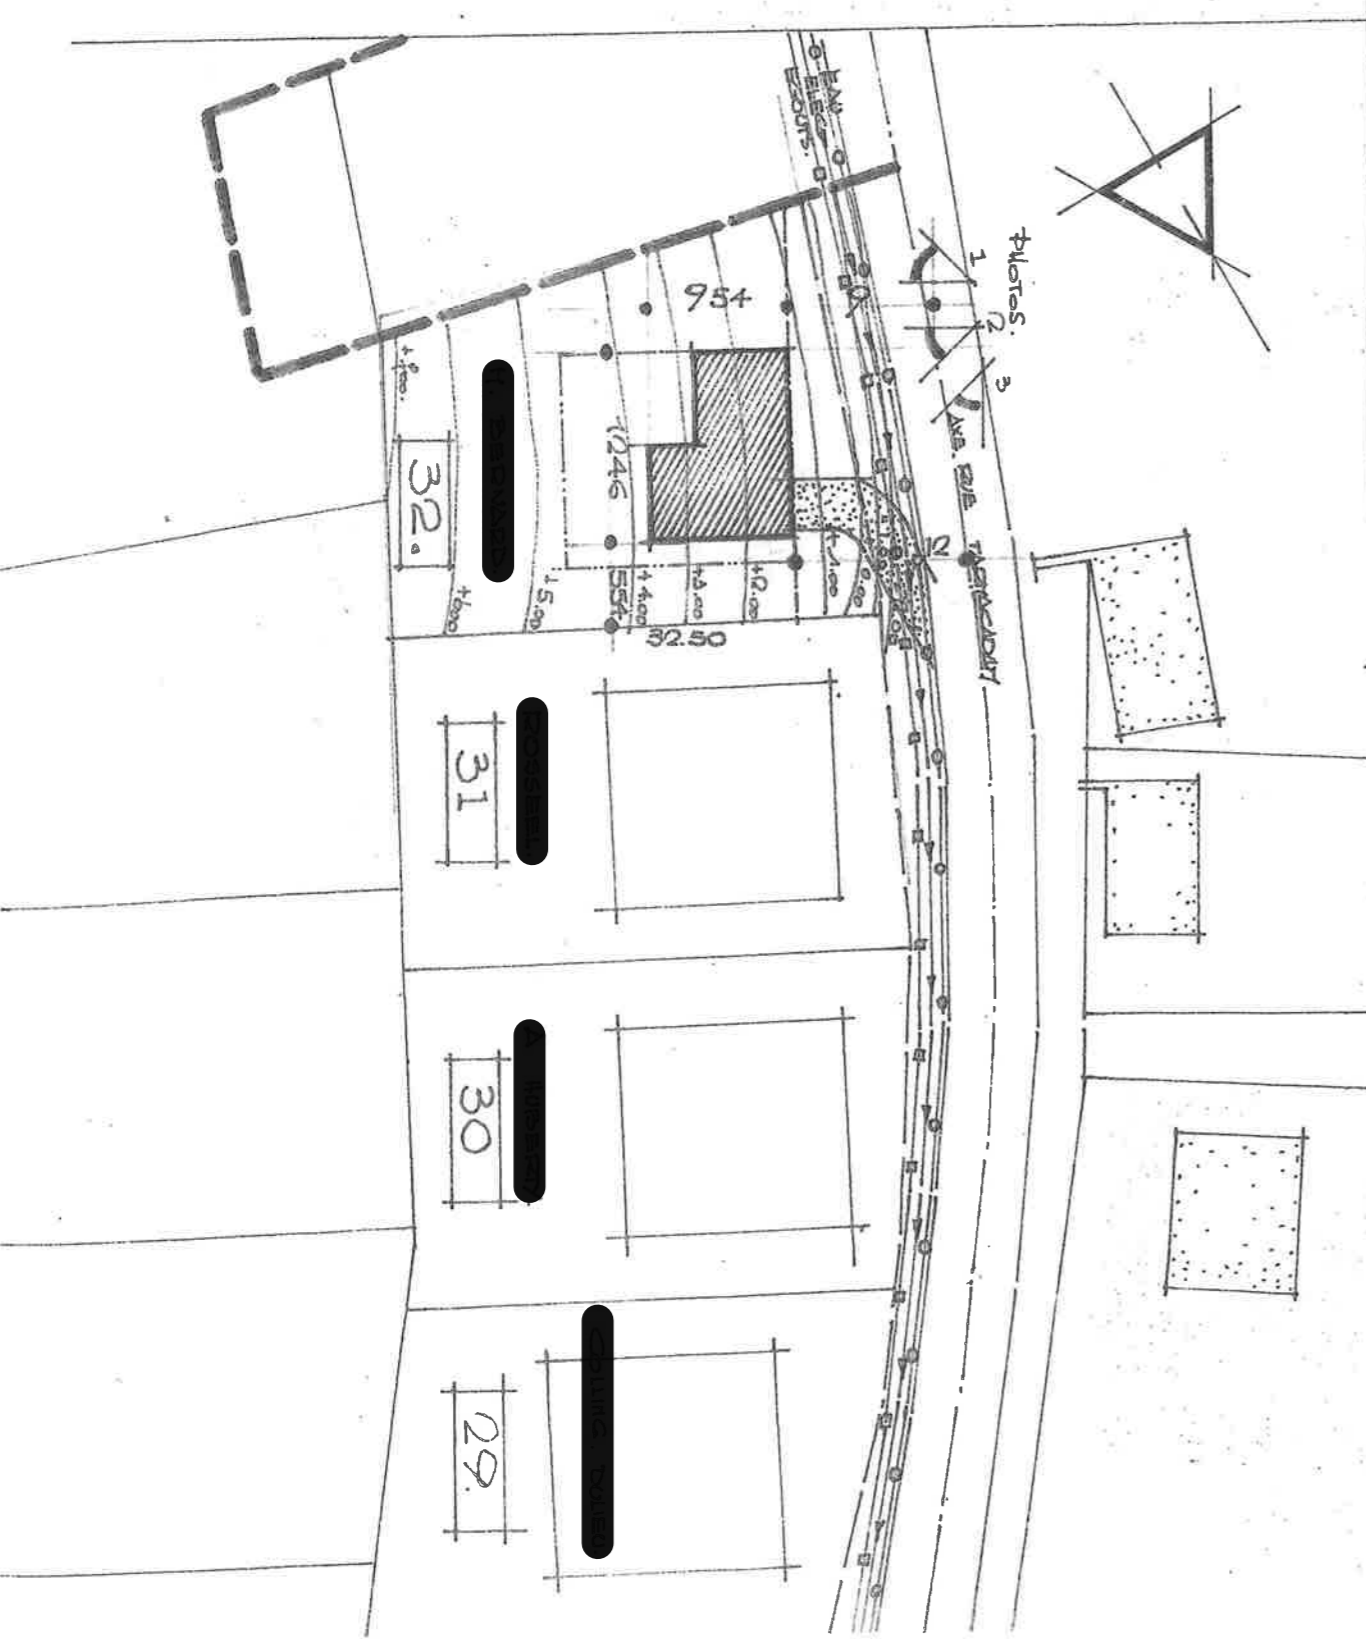

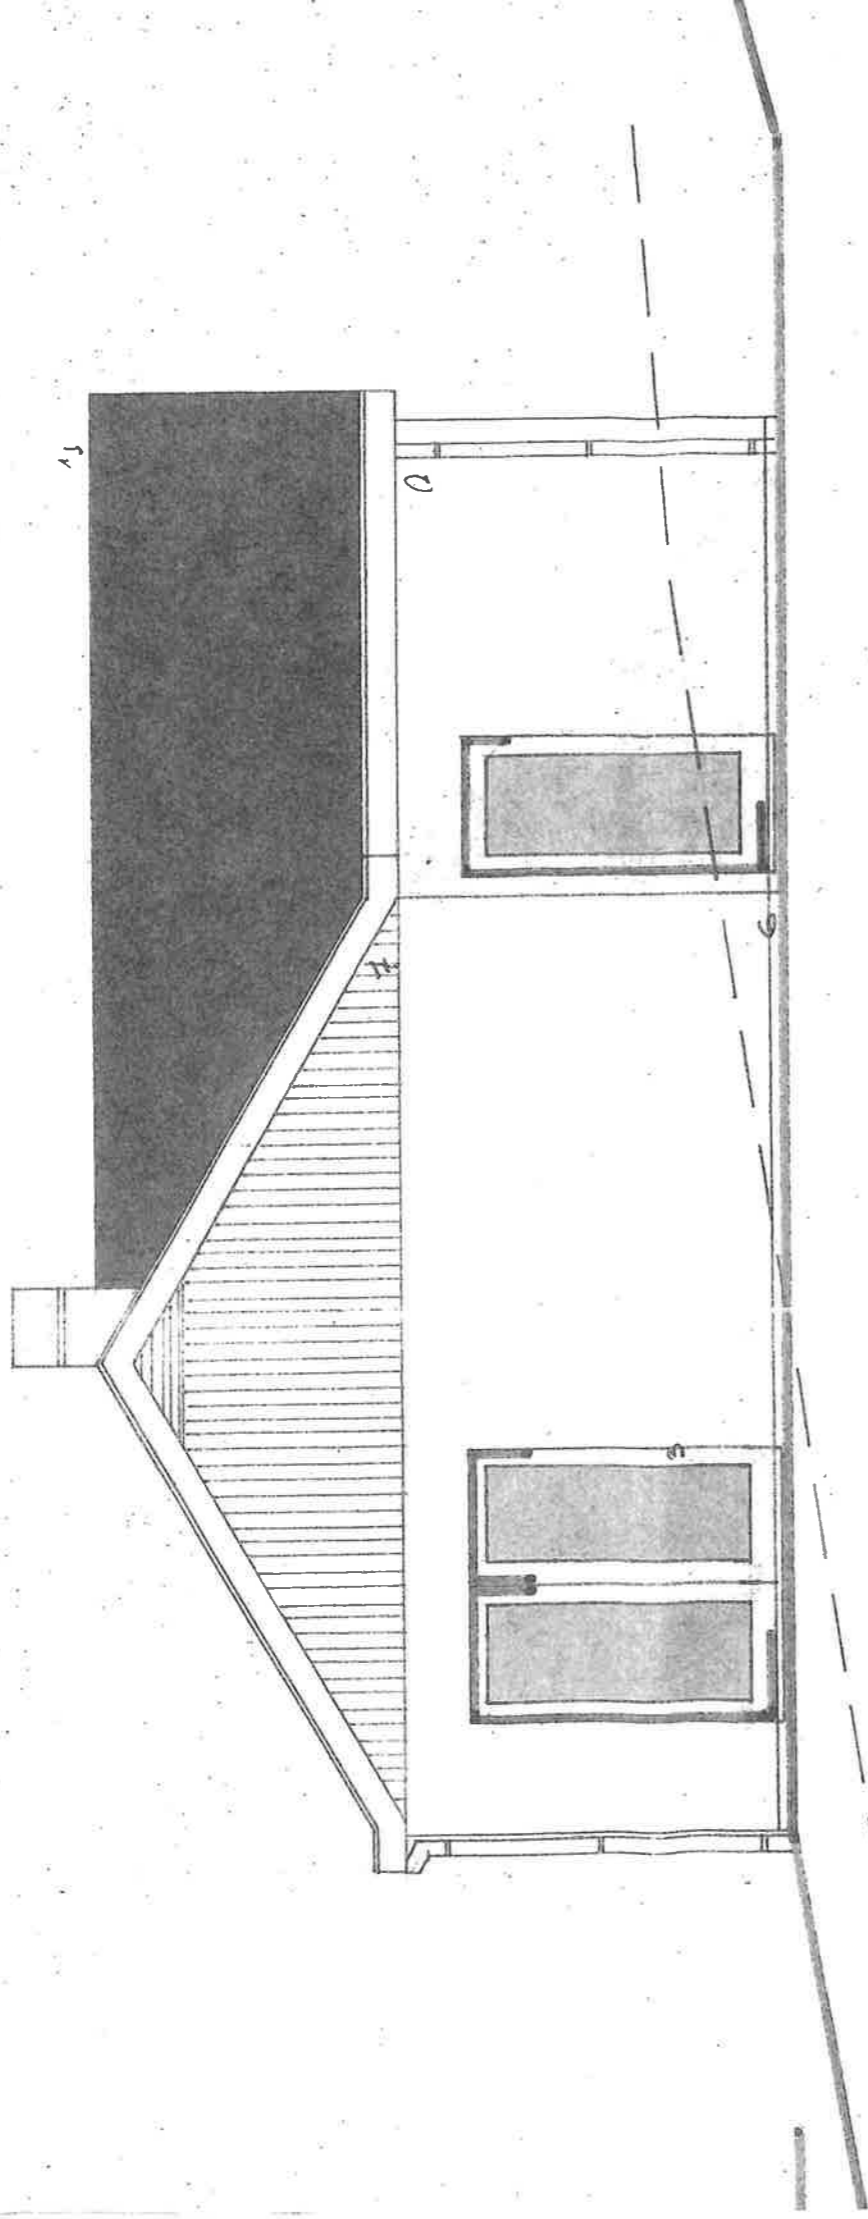

FAÇADE LATÉR. DROITE.

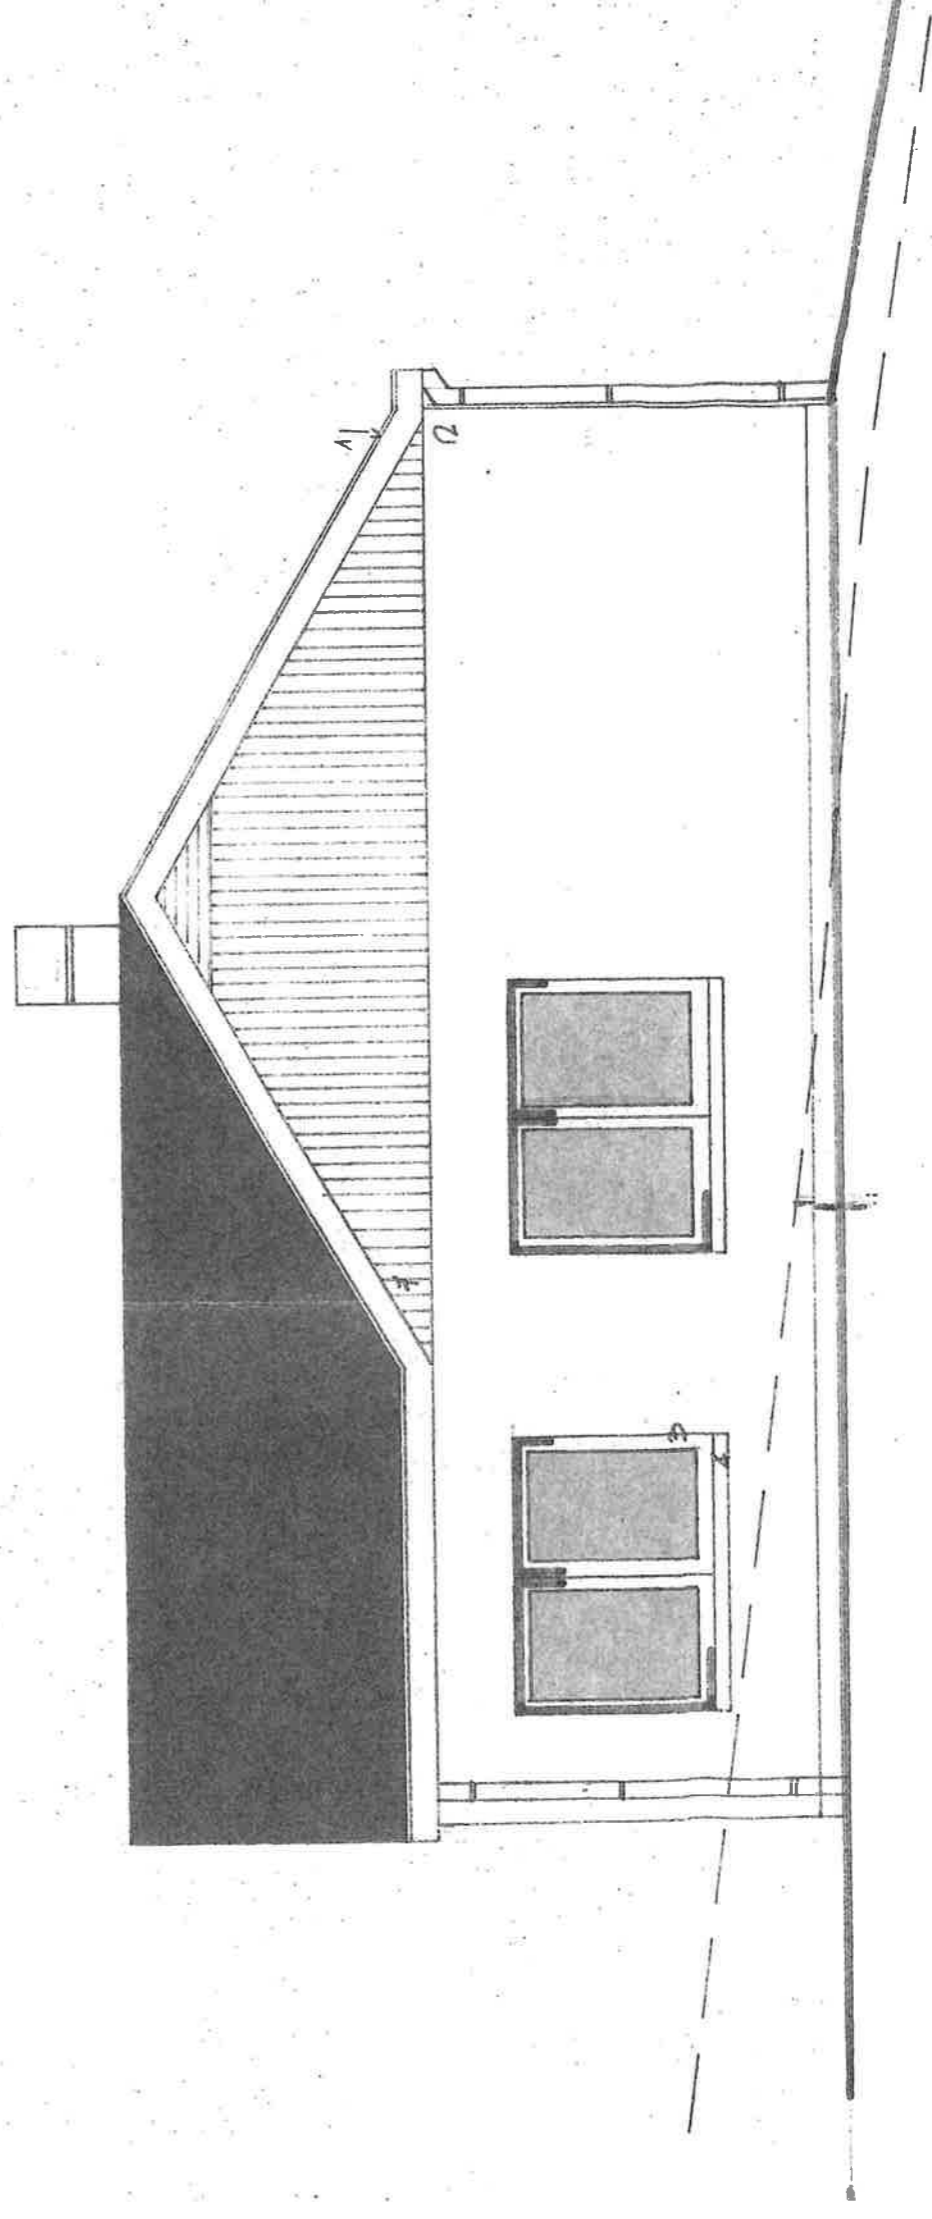

FAÇADE LATÉRALE GAUCHE.

