


Lotissement Révisé

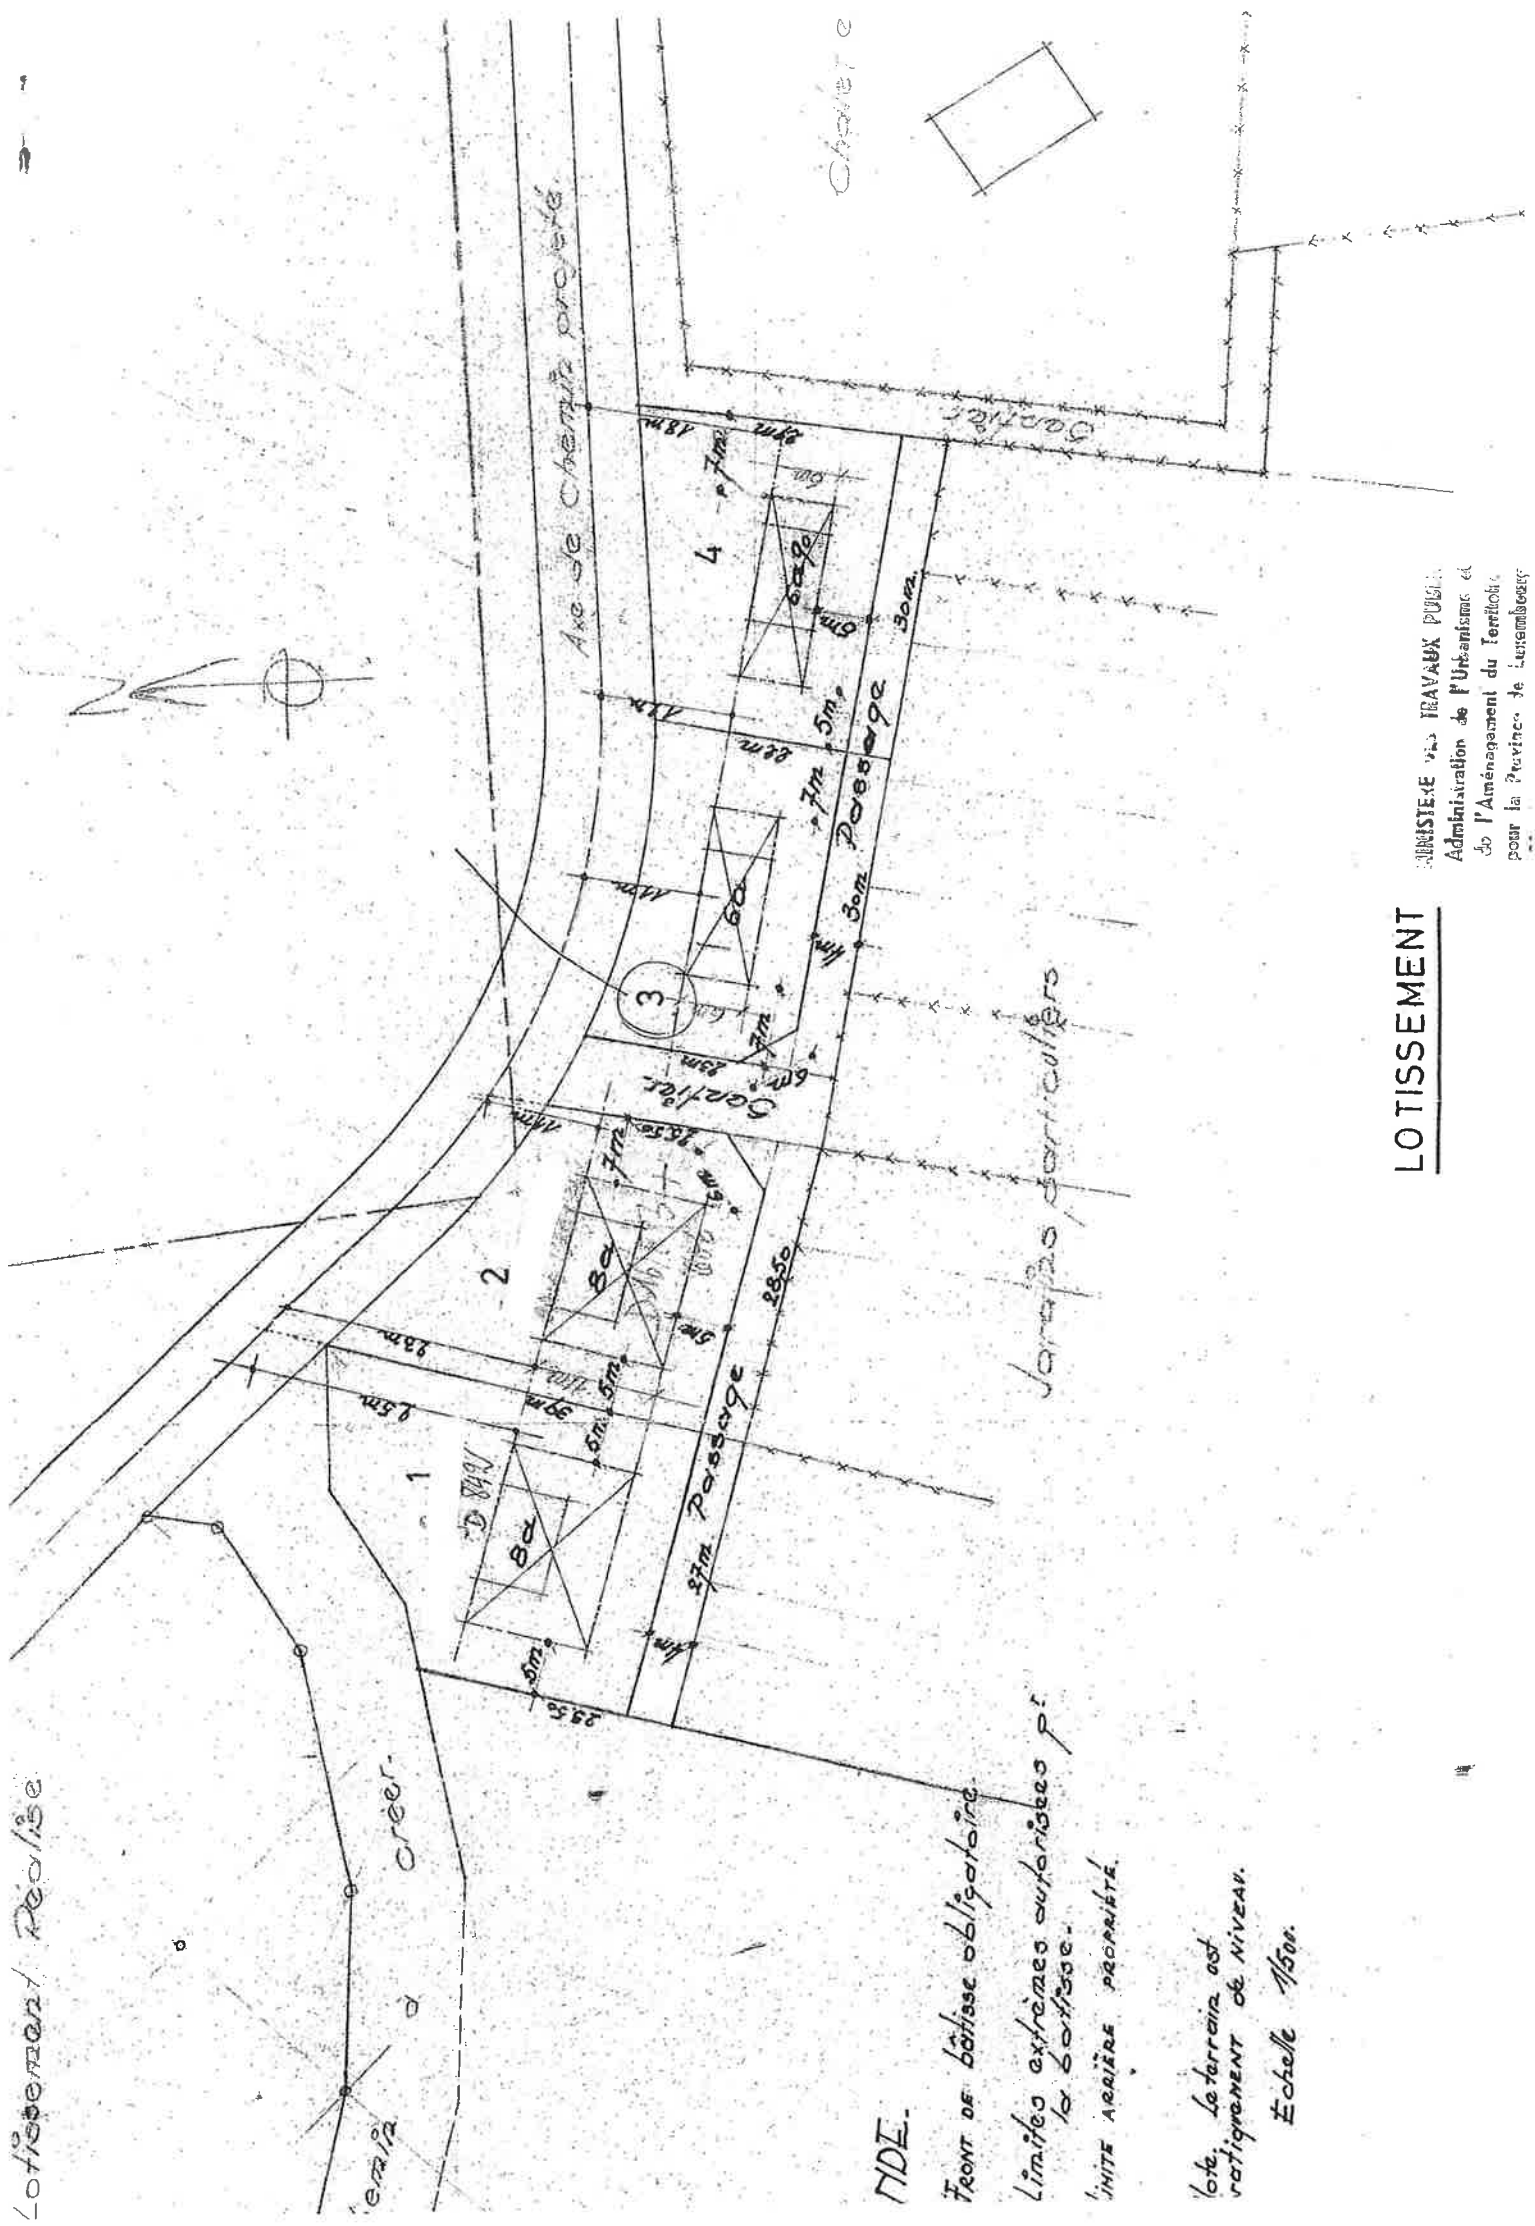

Créer

NDE.

Front de bâtisse obligatoire.

Limites extrêmes autorisées p. la bâtisse.

Limite arrière propriété.

lote, Le terrain est rationnement de niveau.

Echelle 1/500.

# LOTISSEMENT

MINISTÈRE DES TRAVAUX PUBLICS  
 Administration de l'Urbanisme et  
 de l'Aménagement du Territoire  
 pour la Province de Luxembourg