

HADAY-LA-NEUVE  
LOTISSEMENT "LES CARROSSÉS"  
PARCELLE 1


CHALET DE WEEK-END

RENDEUR:

M<sup>re</sup> M<sup>re</sup> DIVER-RENAUD  
39 RUE DE LA SEMOIS ARLOI

L'ARCHITECTE:

*Alvina*

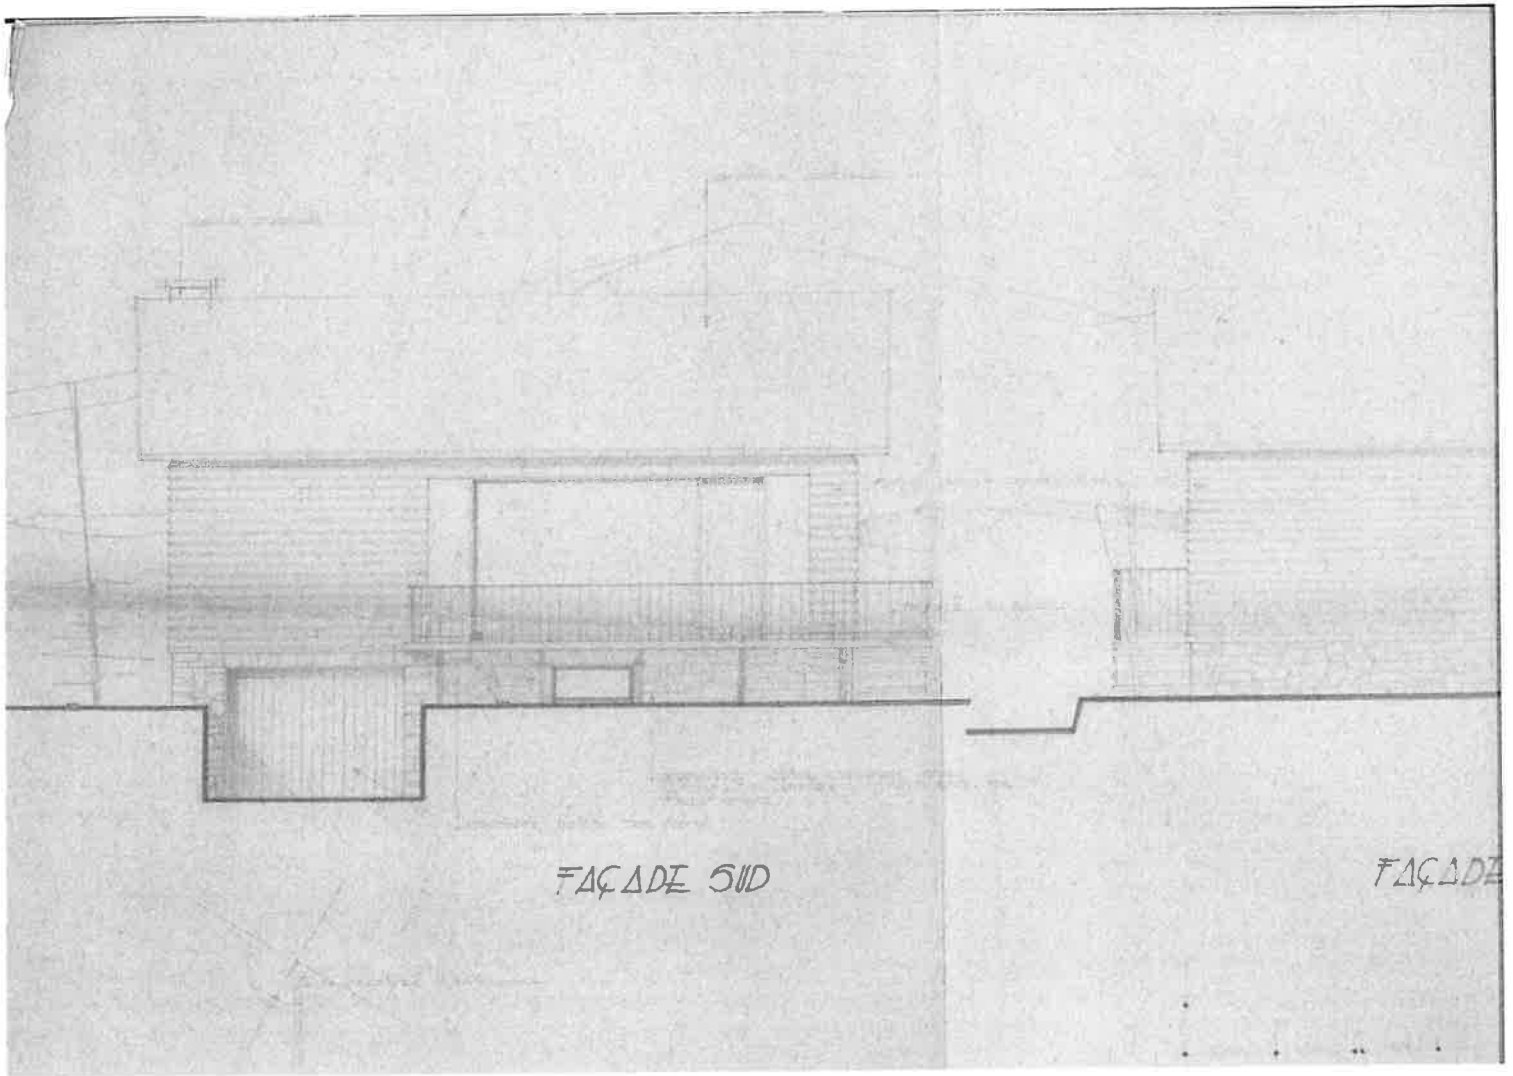

FAÇADE SUD

FAÇADE