


Chaussée de Bruxelles

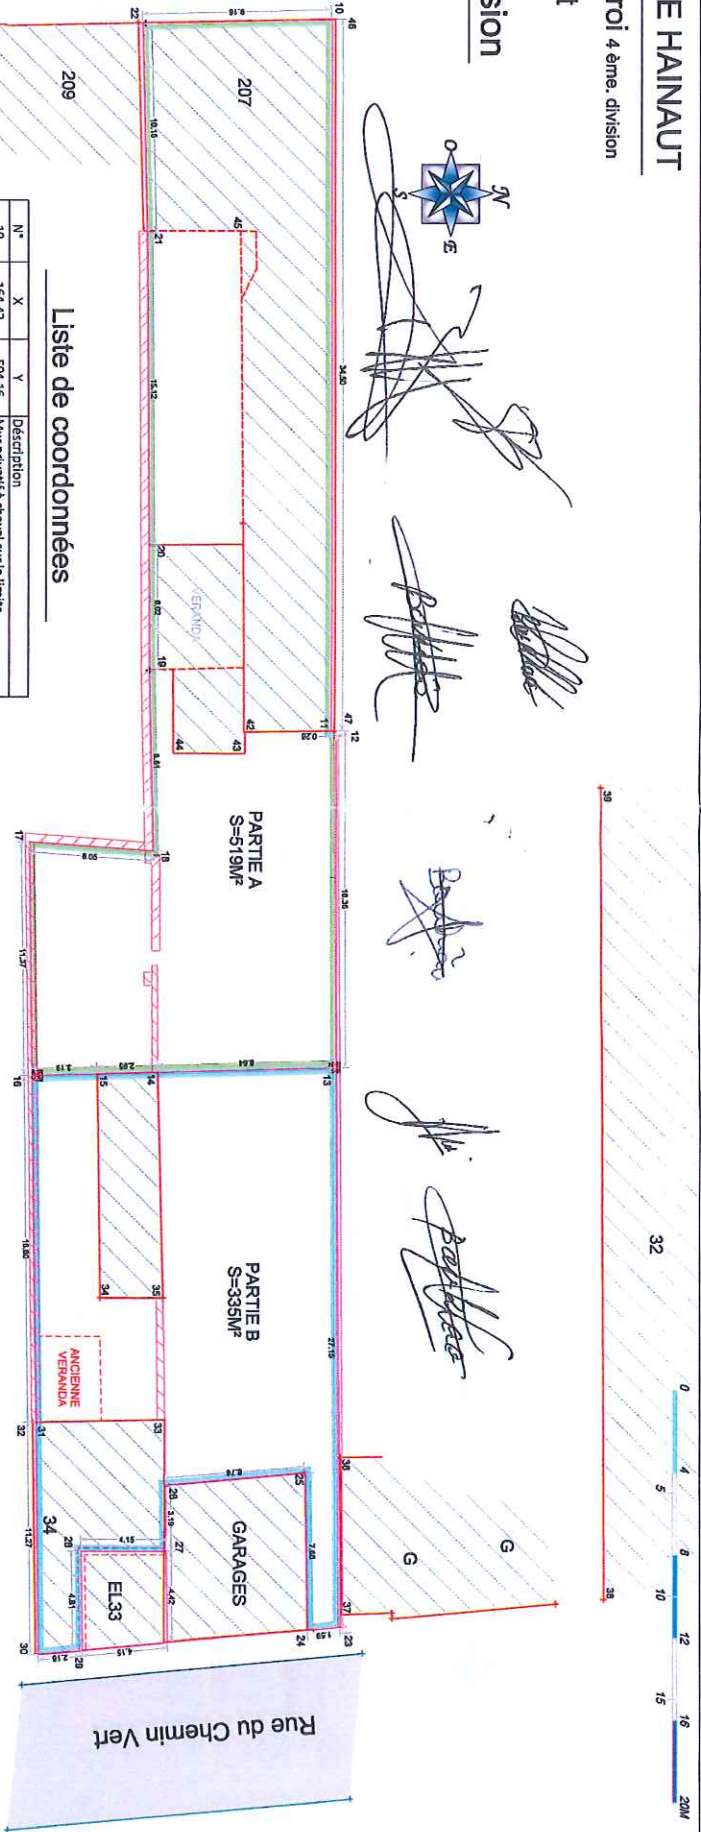

Liste de coordonnées

N°	X	Y	Description
10	164,42	504,16	Mur privatif à cheval sur la limite
11	198,92	504,16	Mur privatif à cheval sur la limite
12	198,92	504,42	Muret mitoyen
13	215,28	504,44	Muret mitoyen/nouveau clou repère
14	215,48	495,81	Coin de bâtiment
15	215,55	492,85	Coin de bâtiment
16	215,63	489,66	Muret mitoyen/nouveau clou repère
17	204,26	489,52	Muret mitoyen
18	204,73	495,56	Muret privatif au n°209
19	195,93	495,37	Coin de bâtiment
20	189,91	495,33	Coin de bâtiment
21	174,68	495,23	Mur présumé mitoyen jusqu'à l'heberge
22	164,64	495,01	Mur présumé mitoyen jusqu'à l'heberge
23	242,42	504,62	Muret mitoyen
24	242,58	503,64	Alignement de mur (bâtiment)
25	234,92	502,53	Coin de bâtiment
26	235,56	496,30	Mur présumé mitoyen jusqu'à l'heberge
27	238,72	496,23	Mur présumé mitoyen jusqu'à l'heberge
28	238,70	492,16	Mur mitoyen
29	243,51	492,16	Mur mitoyen
30	243,70	490,00	Mur présumé mitoyen jusqu'à l'heberge
31	232,43	489,92	Mur présumé mitoyen jusqu'à l'heberge
32	232,43	496,73	Coin de bâtiment
33	232,32	496,16	Coin de bâtiment
34	226,39	493,00	Coin de bâtiment
35	226,42	496,07	Coin de bâtiment
36	224,17	504,67	Coin de bâtiment
37	241,81	504,72	Coin de bâtiment
38	241,13	517,42	Coin de bâtiment
39	201,69	517,28	Coin de bâtiment
40	198,45	485,37	Coin de bâtiment
41	243,84	486,05	Coin de bâtiment
42	198,96	499,94	Coin de bâtiment
43	200,00	500,00	Coin de bâtiment
44	199,96	496,54	Coin de bâtiment
45	174,68	499,75	Coin de bâtiment

Légende

- nouveau clou repère
- mur
- clôture
- limite
- bâtiment/garage/annexe

Situation cadastrale

