


# Recherche cadastrale

## Situation la plus récente

Parcelles:

Echelle: 1:1000

Capakey	Adresse	Identifié par
56022B0444/00R107	Rue des Combattants 139, 6560 Erquelinnes	Capakey

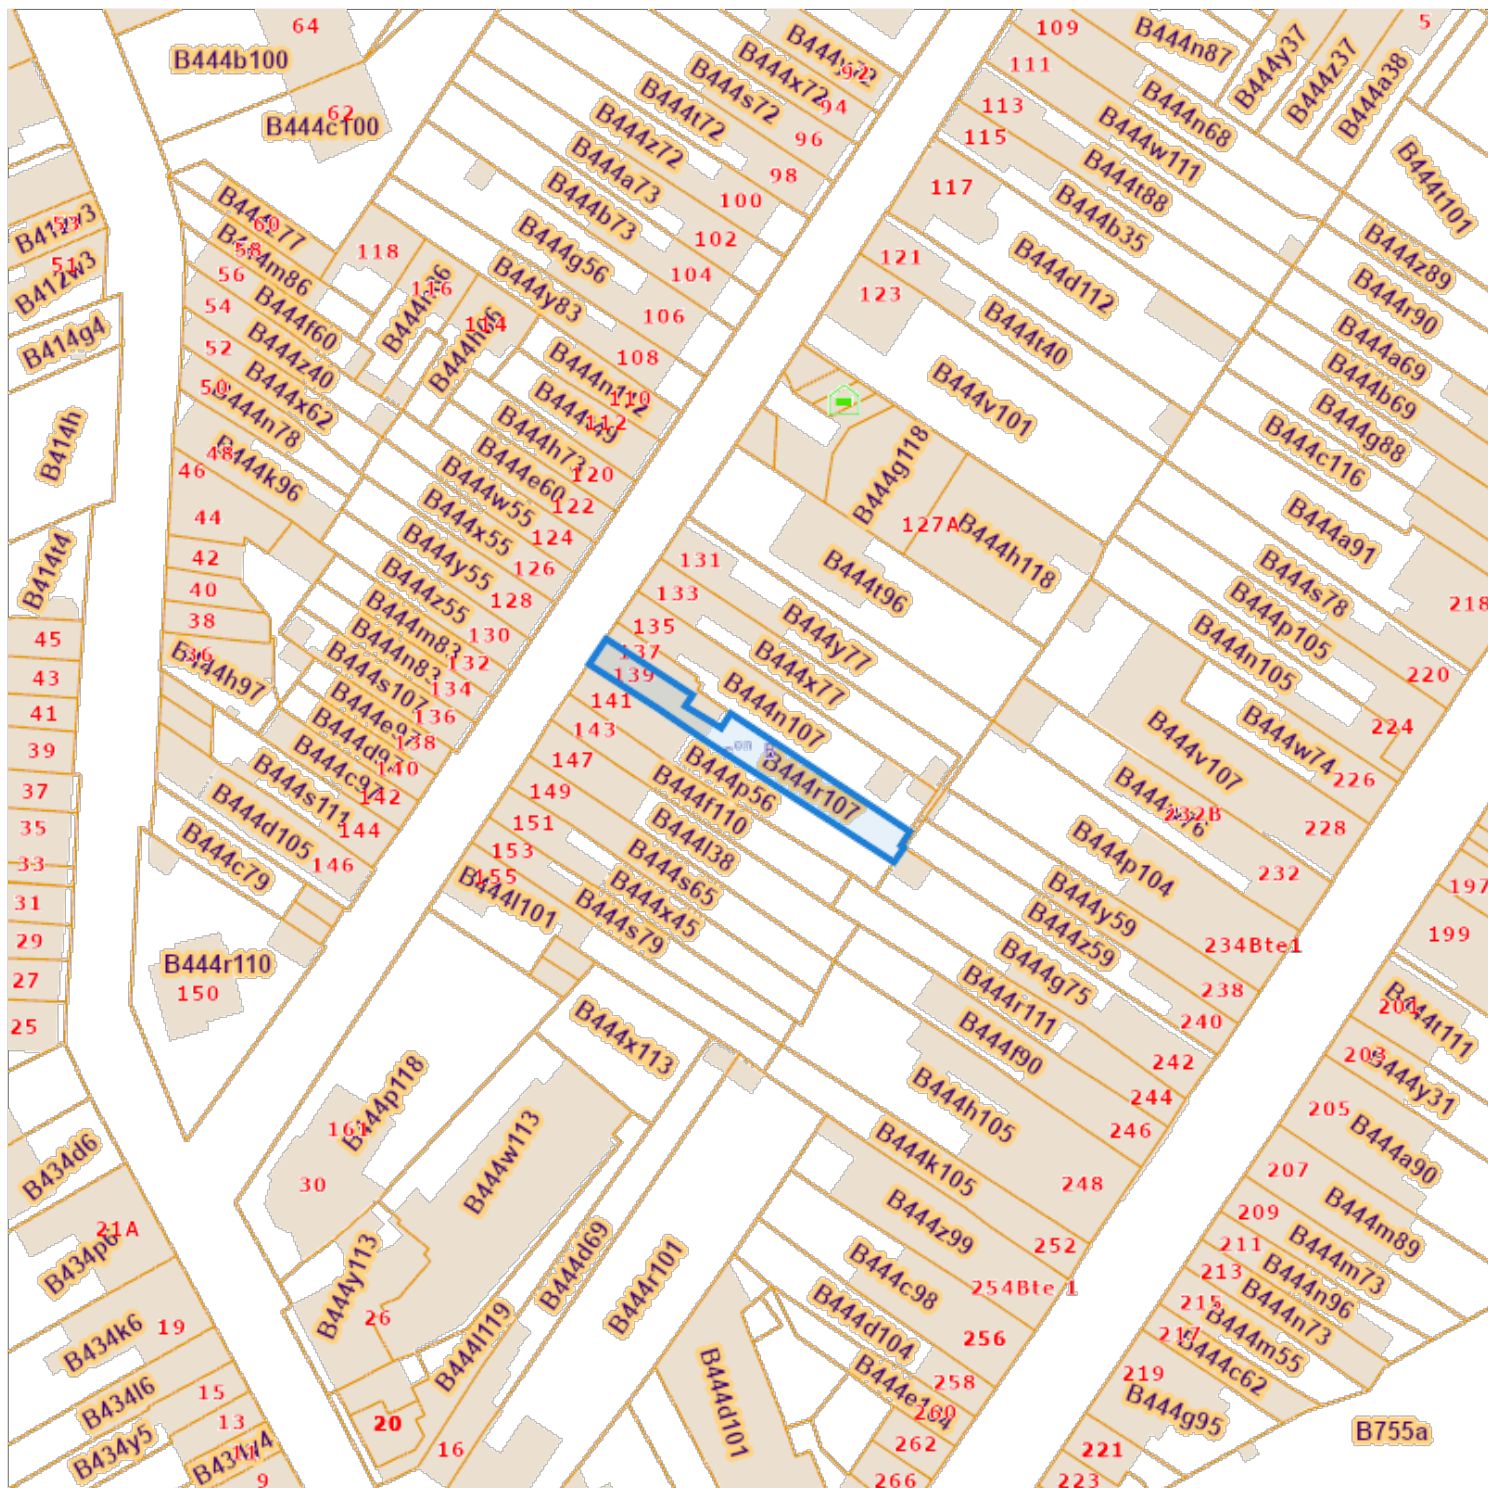

L'AAPD, producteur de la banque de données contenant ces données bénéficie des droits de propriété intellectuelle mentionnés dans la loi du 30 juin 1994 concernant les droits d'auteur et droits voisins.