


Opzoeking kadaster

Referentie van het dossier: 00-01-6529/002

Percelen:

Schaal: 1:1000

Capakey	Adres	Geïdentificeerd door
11332L0066/07L000	Staf Larochelaan 47, 2960 Brecht	Capakey

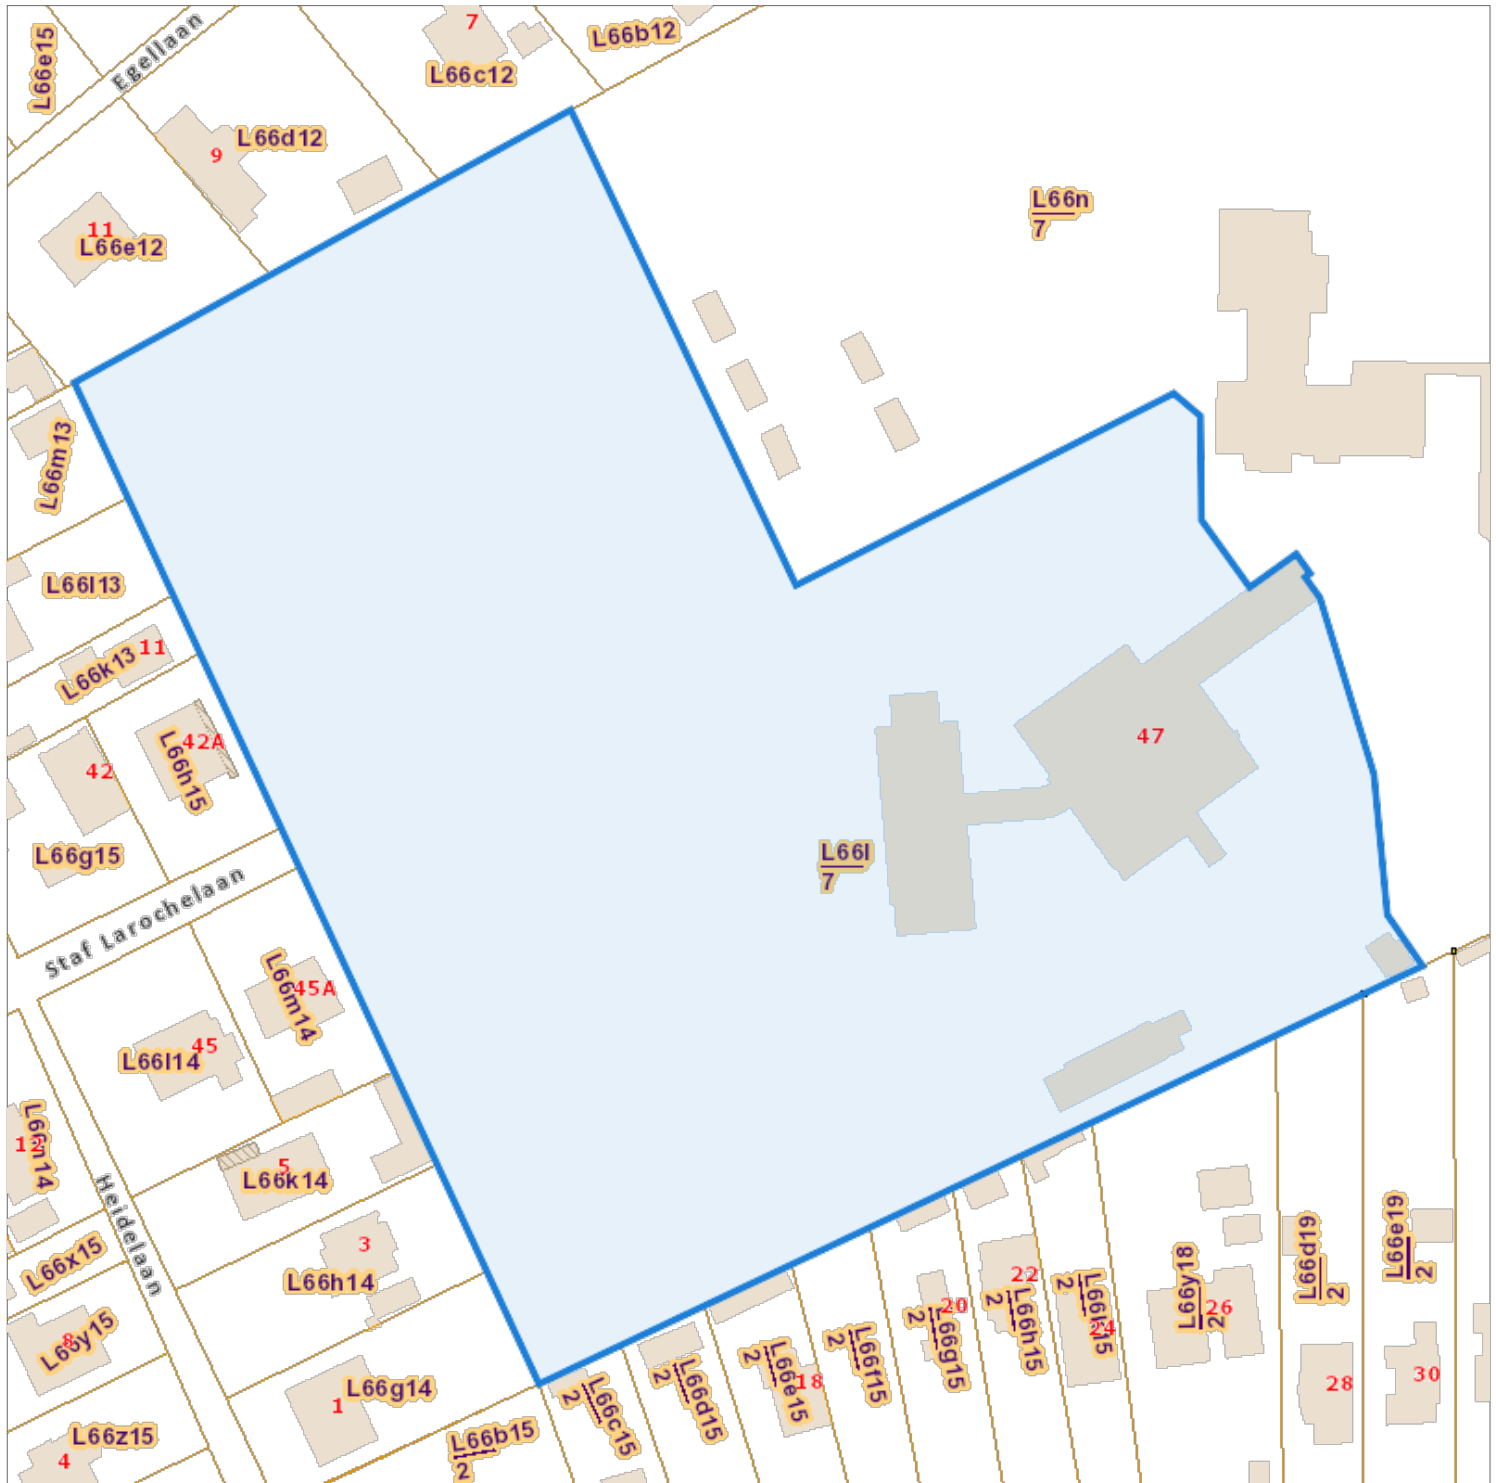

De AAPD, producent van de databank waarin deze gegevens zijn opgenomen, aanvaardt de intellectuele eigendomsrechten vermeld in de wet van 30 juni 1994 betreffende het auteursrecht en de naburige rechten.