

GEMEENTE BRECHT (Sint Lenaarts)

Sectie: **B** nrs. 651 B - 657 B
 delen
 Schaal: **1:500**


HERZIENING VERKAVELINGSAANVRAAG

— = grens B.P.A.
 - - - = verkavelingsaanvraag

VUFSZ
 POSITIEVE
 INTERFERING
 ELEKTR. - TELEFOON

dwarsprofiel: KONINGSSTOEL

ONTWORPEN WEG
 volgens B.P.A.
 "Koningsstoel"
 opgemaakt door IGEAN
 22 - 4 - 1981

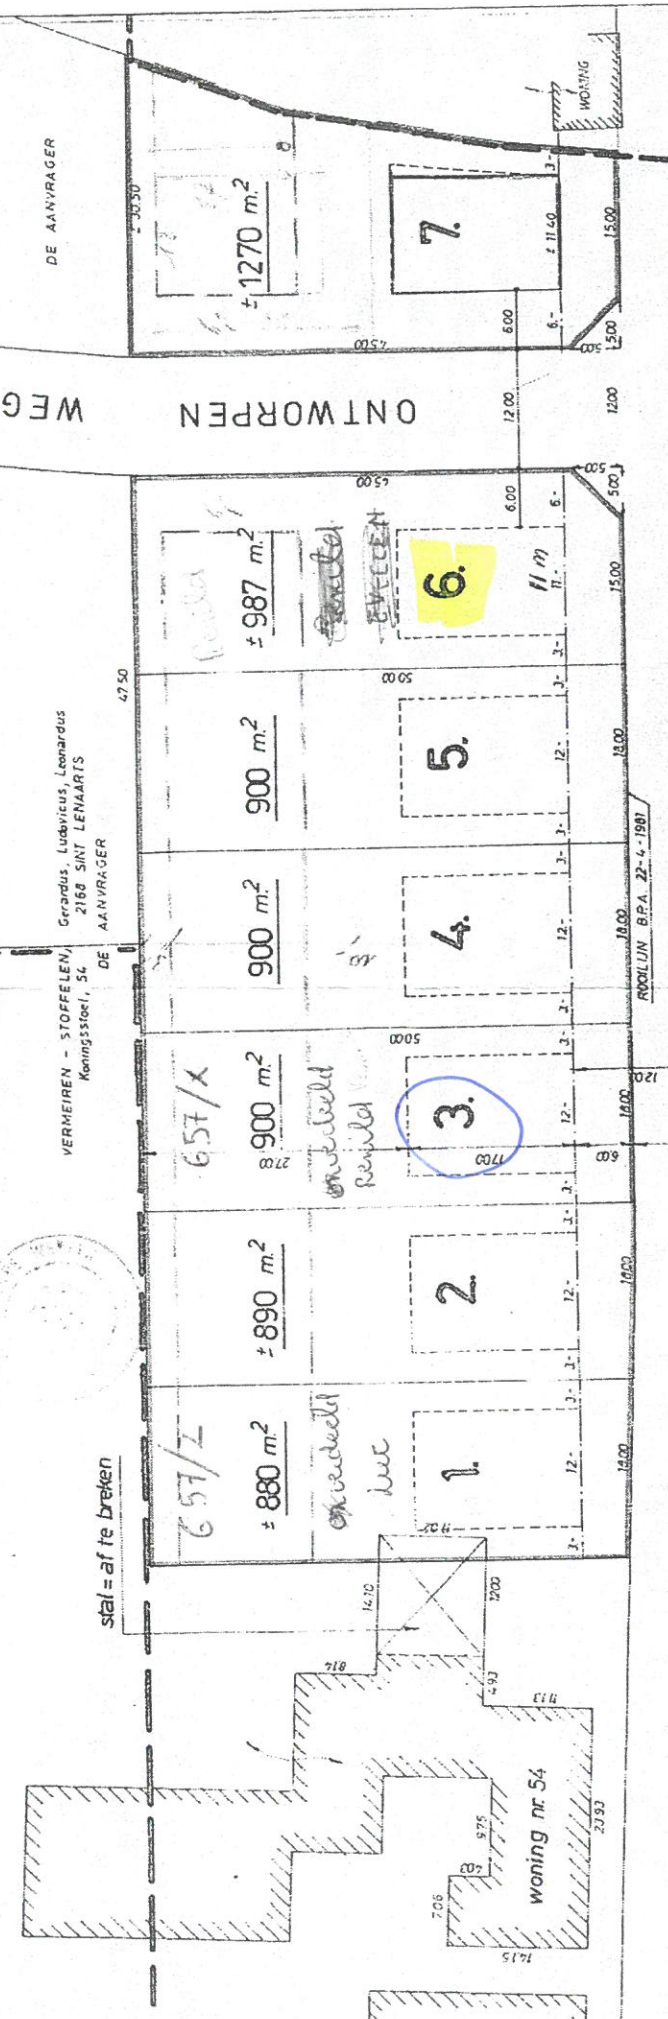

Koningsstoel (buurtweg nr. 12)

ALDUS OPGEMETEN EN IN PLAN GEBRACHT DOOR
 ONROERENDE GOEDEREN
 Stamnummer B.U.L. nr 1693

Eric VAN HOFVE
 LANDMETER
 Helhoekweg 5
 RIJKEVORSEL
 2310
 Tel. 031/14.45.48
 B.T.W. 686.047.742

RIJKEVORSEL 30 MEI 1981
 ERIC VAN HOFVE

ter plaatse: "Engel Akker"

022/269 721