

BRECHT (Sint-Lenaarts)

Opmetingsplan

4° afdeling - sectie B
nr. 657/K

schaal: 1/500

grenzen / grenspunten

grenzen

145-144-146: cfr. opmetingsplan landmeter
Eric Van Hove dd. 30/1/1986
145-147-148-146: cfr. opmetingsplan
landmeter J. Stokmans dd. 2/5/2001

grenspunten



○ Yg ijzer buis met plastic dop GEO

de hoekpunten zijn
niet gematerialiseerd

Coördinaten

Lambert 72

107	170655.36	227052.32
118	170681.75	227021.74
121	170714.29	227052.93
144	170697.67	227064.52
145	170650.68	227047.43
146	170705.38	227043.32
147	170656.67	227030.94
148	170663.08	227027.95

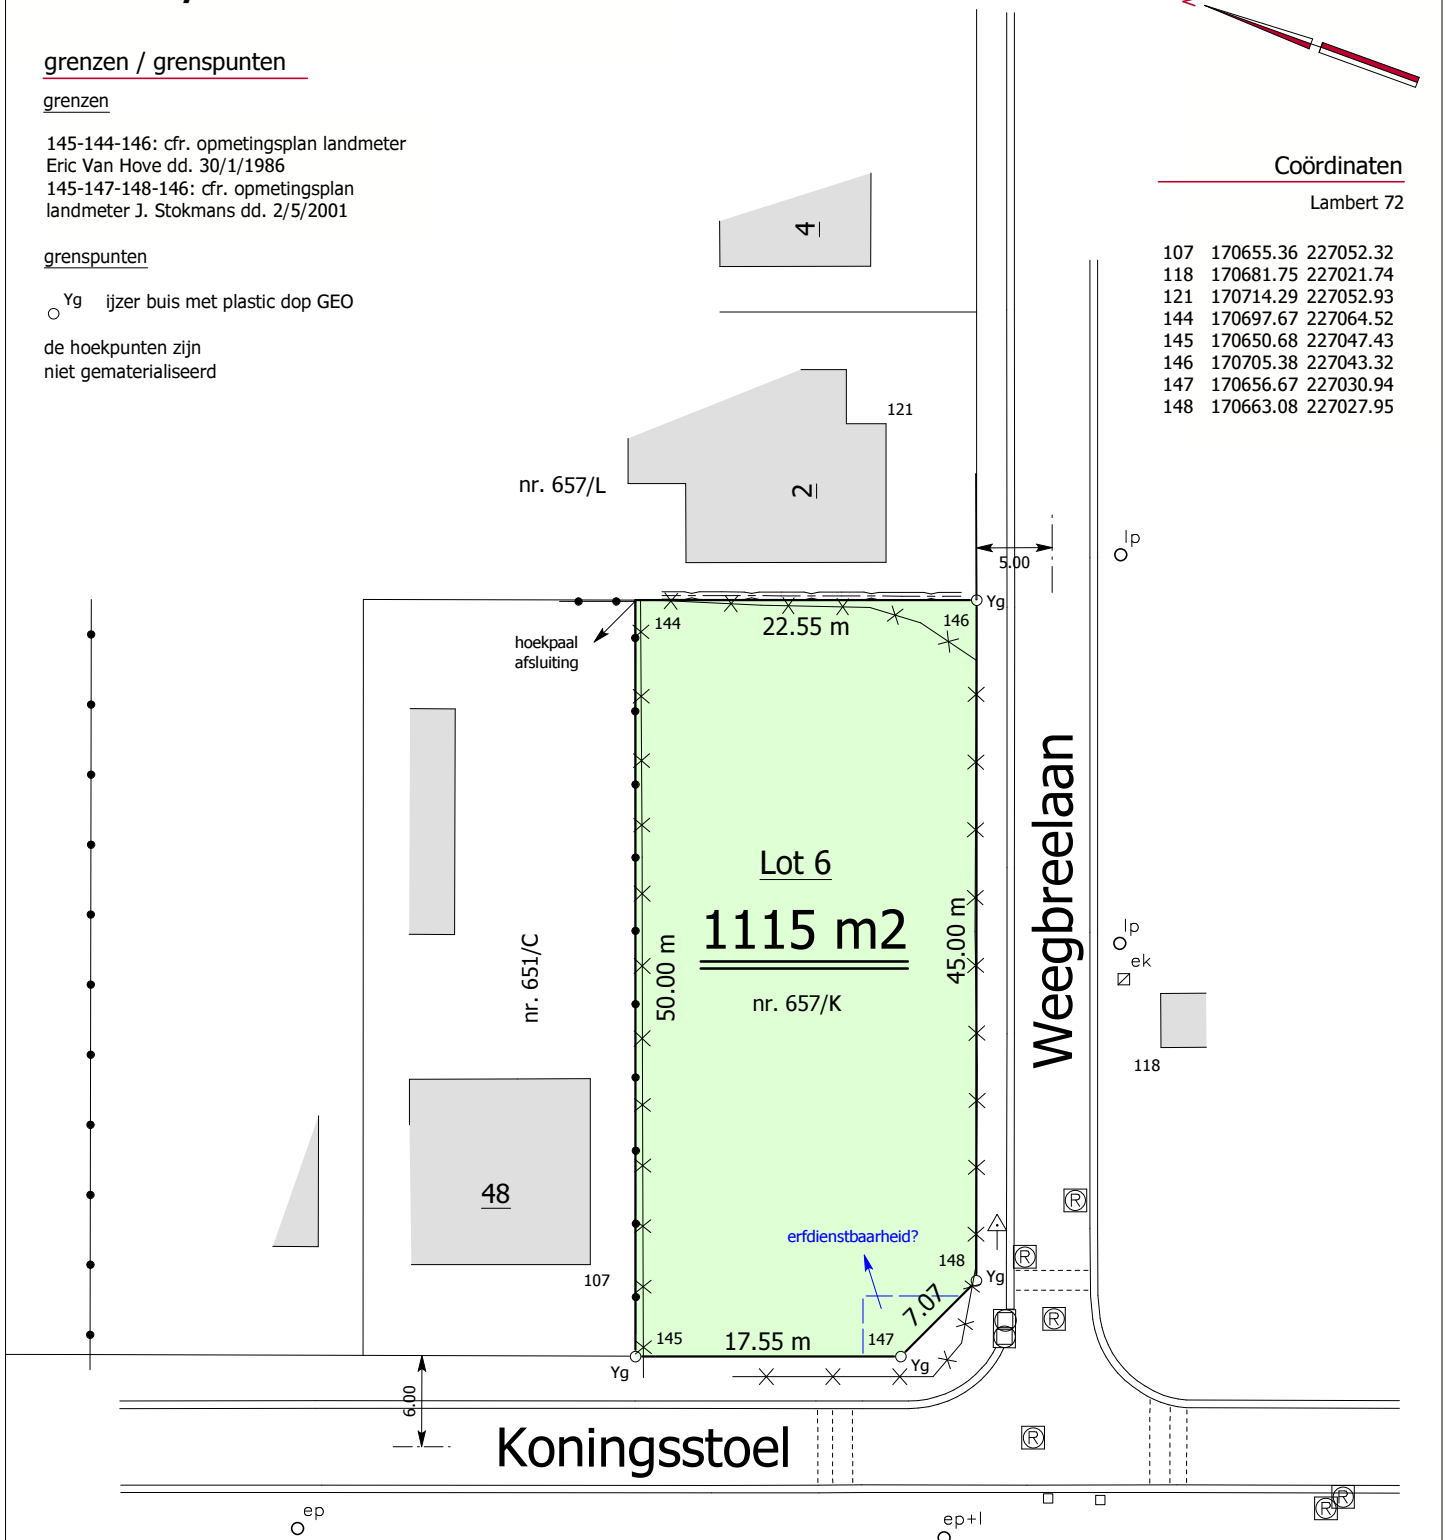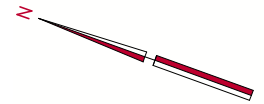

Opgemeten door ondergetekende,
Hoogstraten, 25 september 2023

GEO landmeters



Jan Koyen
Beëdigd landmeter-expert
LAN040621

dossier Geo J23099uz

www.geolandmeters.be info@geolandmeters.be

plan van afbakening

Buizelstraat 22 2320 Hoogstraten Tel. 03/314.65.33