

Opzoeking kadaster


Meest recente toestand

Referentie van het dossier: 00-00-1458/017

Percelen:

Schaal: 1:1250

Capakey	Adres	Geïdentificeerd door
13014B0319/00C000	Karel Boomstraat (Lot 3), Hoogstraten	Capakey

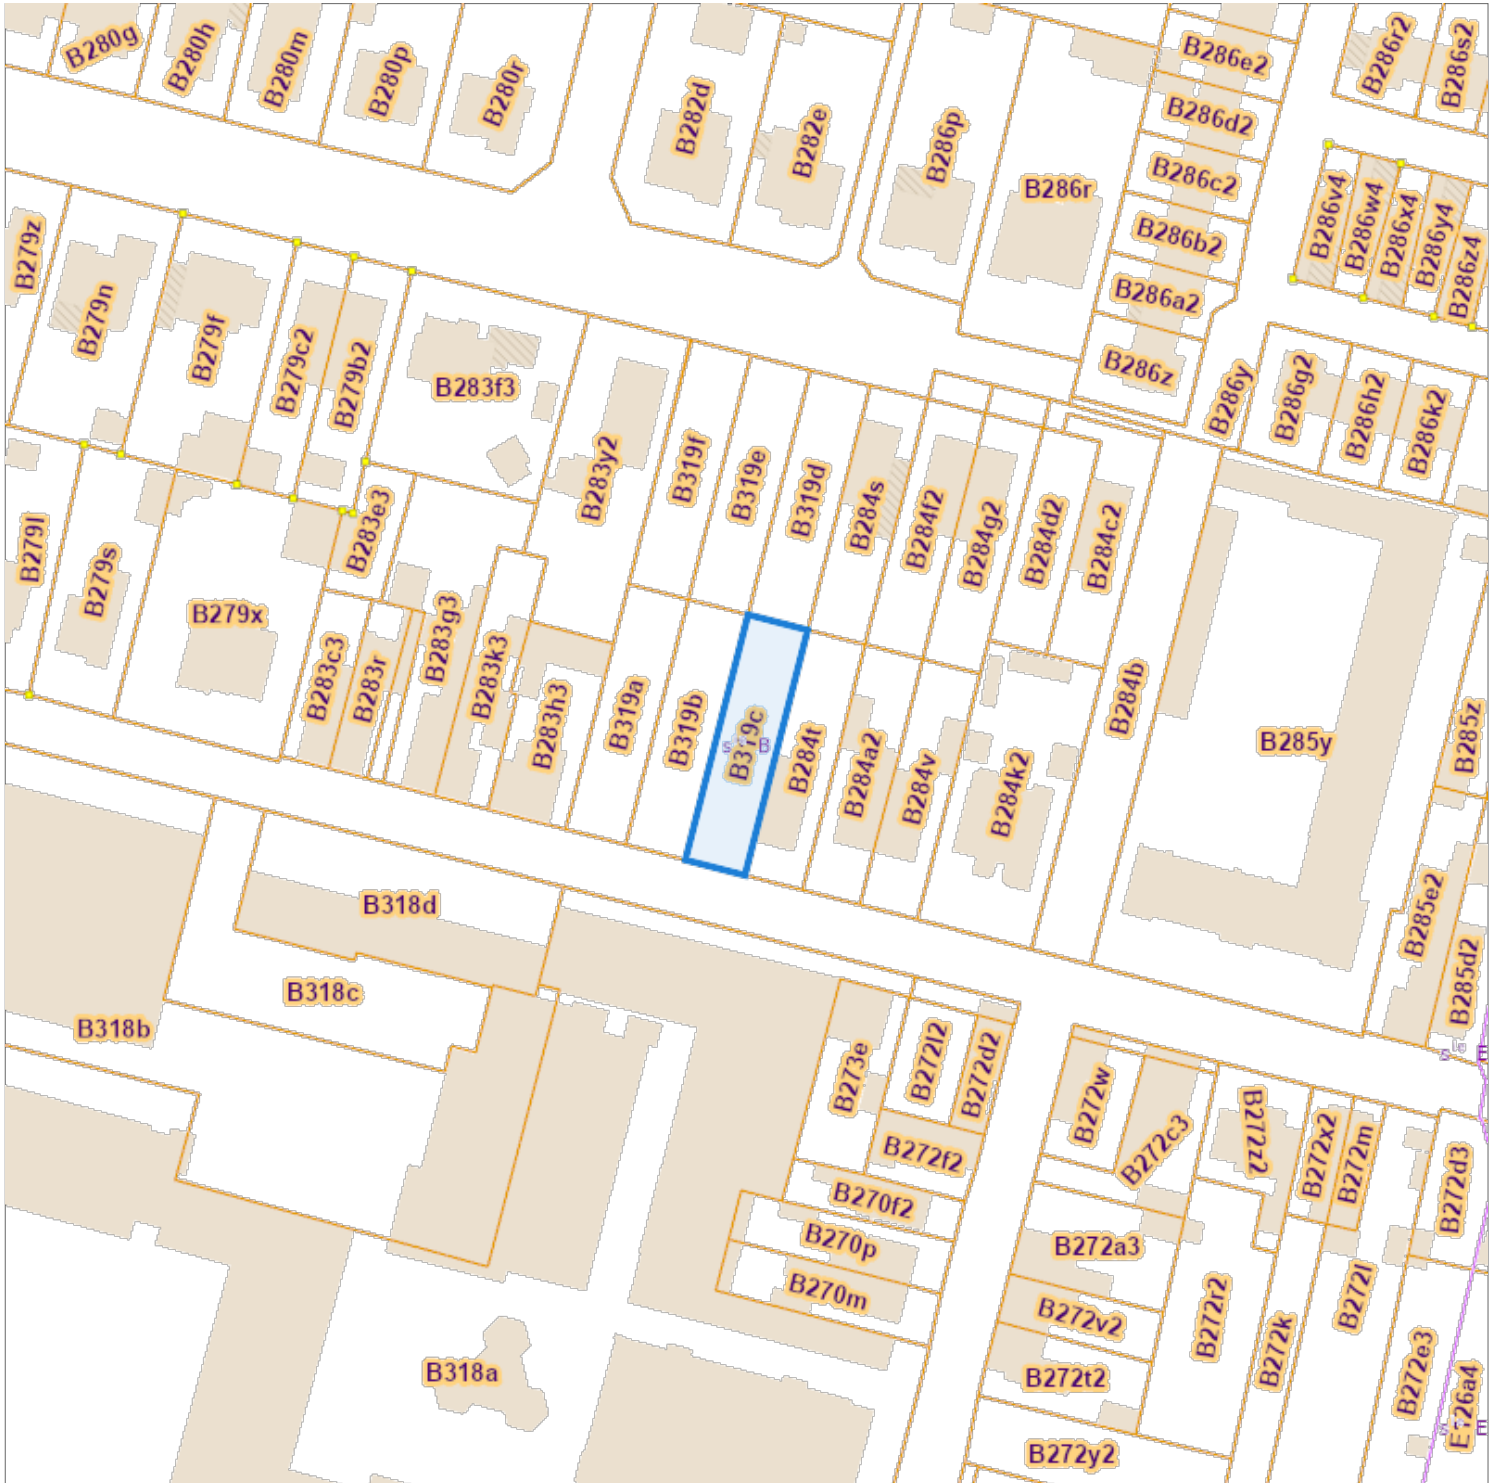

De AAPD, producent van de databank waarin deze gegevens zijn opgenomen, aanvaardt de intellectuele eigendomsrechten vermeld in de wet van 30 juni 1994 betreffende het auteursrecht en de naburige rechten.