


HOOGSTRATEN (Minderhout)

2° afdeling - sectie B
nr. 111/M

Opmetingsplan

schaal: 1/500

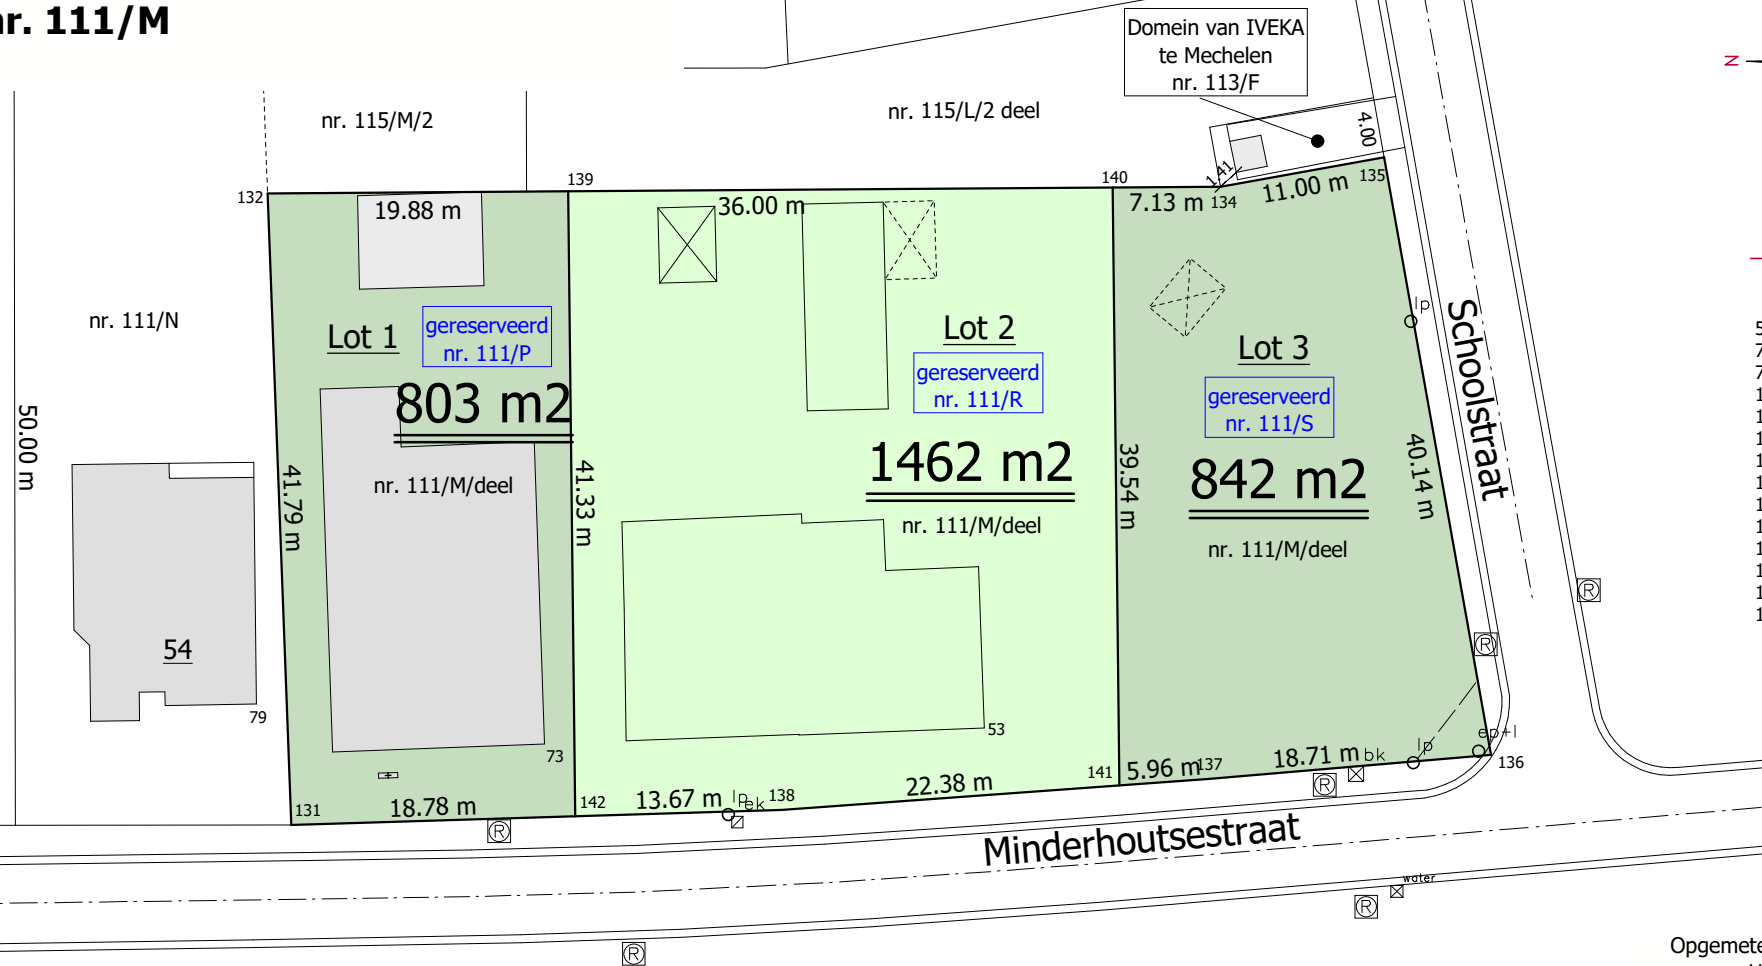

Coördinaten

Lambert 72

53	176983.21	234114.07
73	176981.64	234143.12
79	176983.96	234162.22
131	176976.00	234159.77
132	177017.73	234162.08
134	177019.28	234099.09
135	177021.42	234088.30
136	176982.04	234080.53
137	176980.11	234099.14
138	176977.57	234127.36
139	177018.22	234142.20
140	177019.10	234106.21
141	176979.58	234105.07
142	176976.91	234141.01

GEO landmeters



grenzen / grenspunten

grenzen

grens 131-132: plan landmeter Van de Kerckhof dd. april 1990
grens 132-133-139-140-134: plan landmeter Jan Koyen dd. 12/01/2012 en 20/08/2013
grens 134-135: plan landmeter Van de Kerckhof dd. februari 1981
grenzen 135-136 en 136-137-141-138-142-131: rooilijn

grenspunten

de hoekpunten zijn niet gematerialiseerd

Opgemeten door ondergetekende,
Hoogstraten, 19 juni 2017

Jan Koyen
Beëdigd landmeter-expert
LAN040621

dossier Geo J16062b

plan van afbakening 13024-10228

www.geobvba.be jankoyen@geobvba.be

Buizelstraat 22 2320 Hoogstraten Tel. 03/314.65.33