


GEEL| 4de Afdeling Sectie E nr. 204/02 A

ZIJGEVEL LINKS

BESTAANDE TOESTAND =

NIEUWE TOESTAND

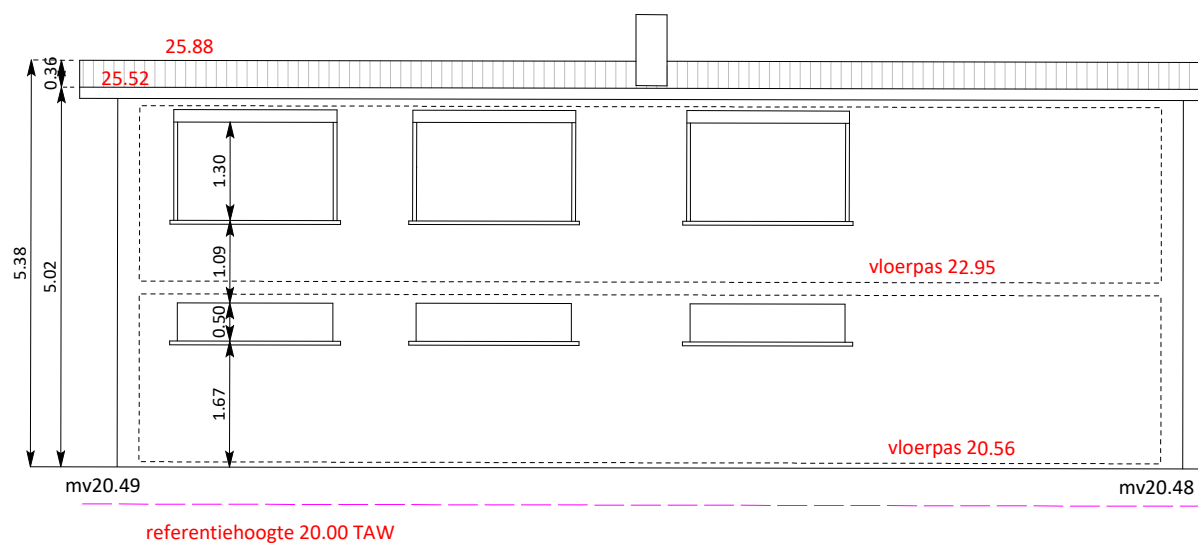

PLAN .nr. 07	datum : 29/06/2024
BA_functiewijziging_G_B_L.zijg.	schaal : 1/100
plangrootte : A4	eenheid: m