


GEEL| 4de Afdeling Sectie E nr. 204/02 A

VOORGEVEL

BESTAANDE TOESTAND =

NIEUWE TOESTAND

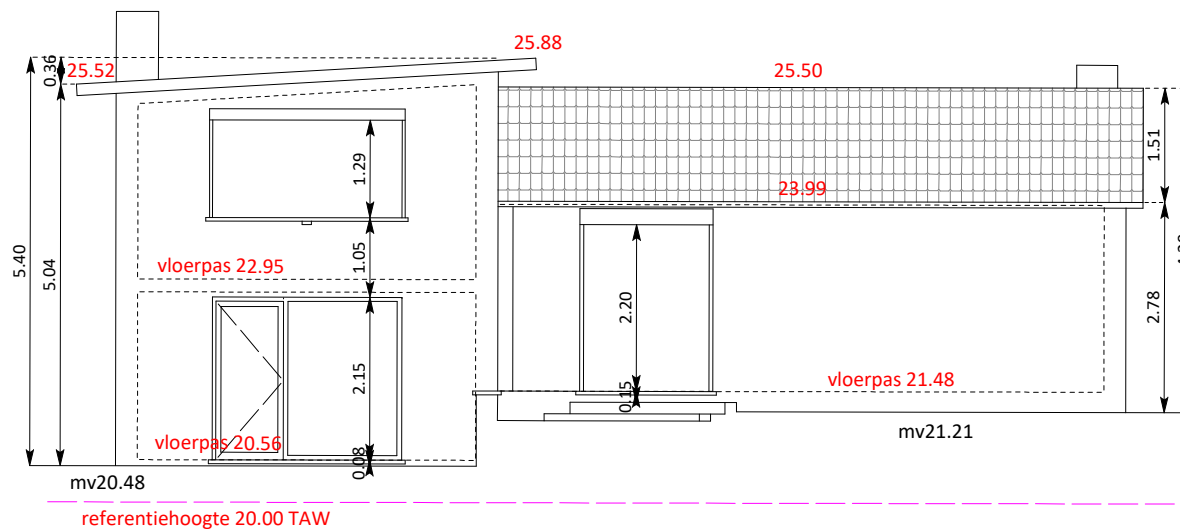

PLAN .nr. 04

datum : 29/06/2024

BA_functiewijziging_G_B_voorg.

schaal : 1/100

plangrootte : A4

eenheid: m