


# GEEL | 4de Afdeling Sectie E nr. 204/02 A

GRONDPLAN NIVEAU 0  
 BESTAANDE TOESTAND =  
 NIEUWE TOESTAND

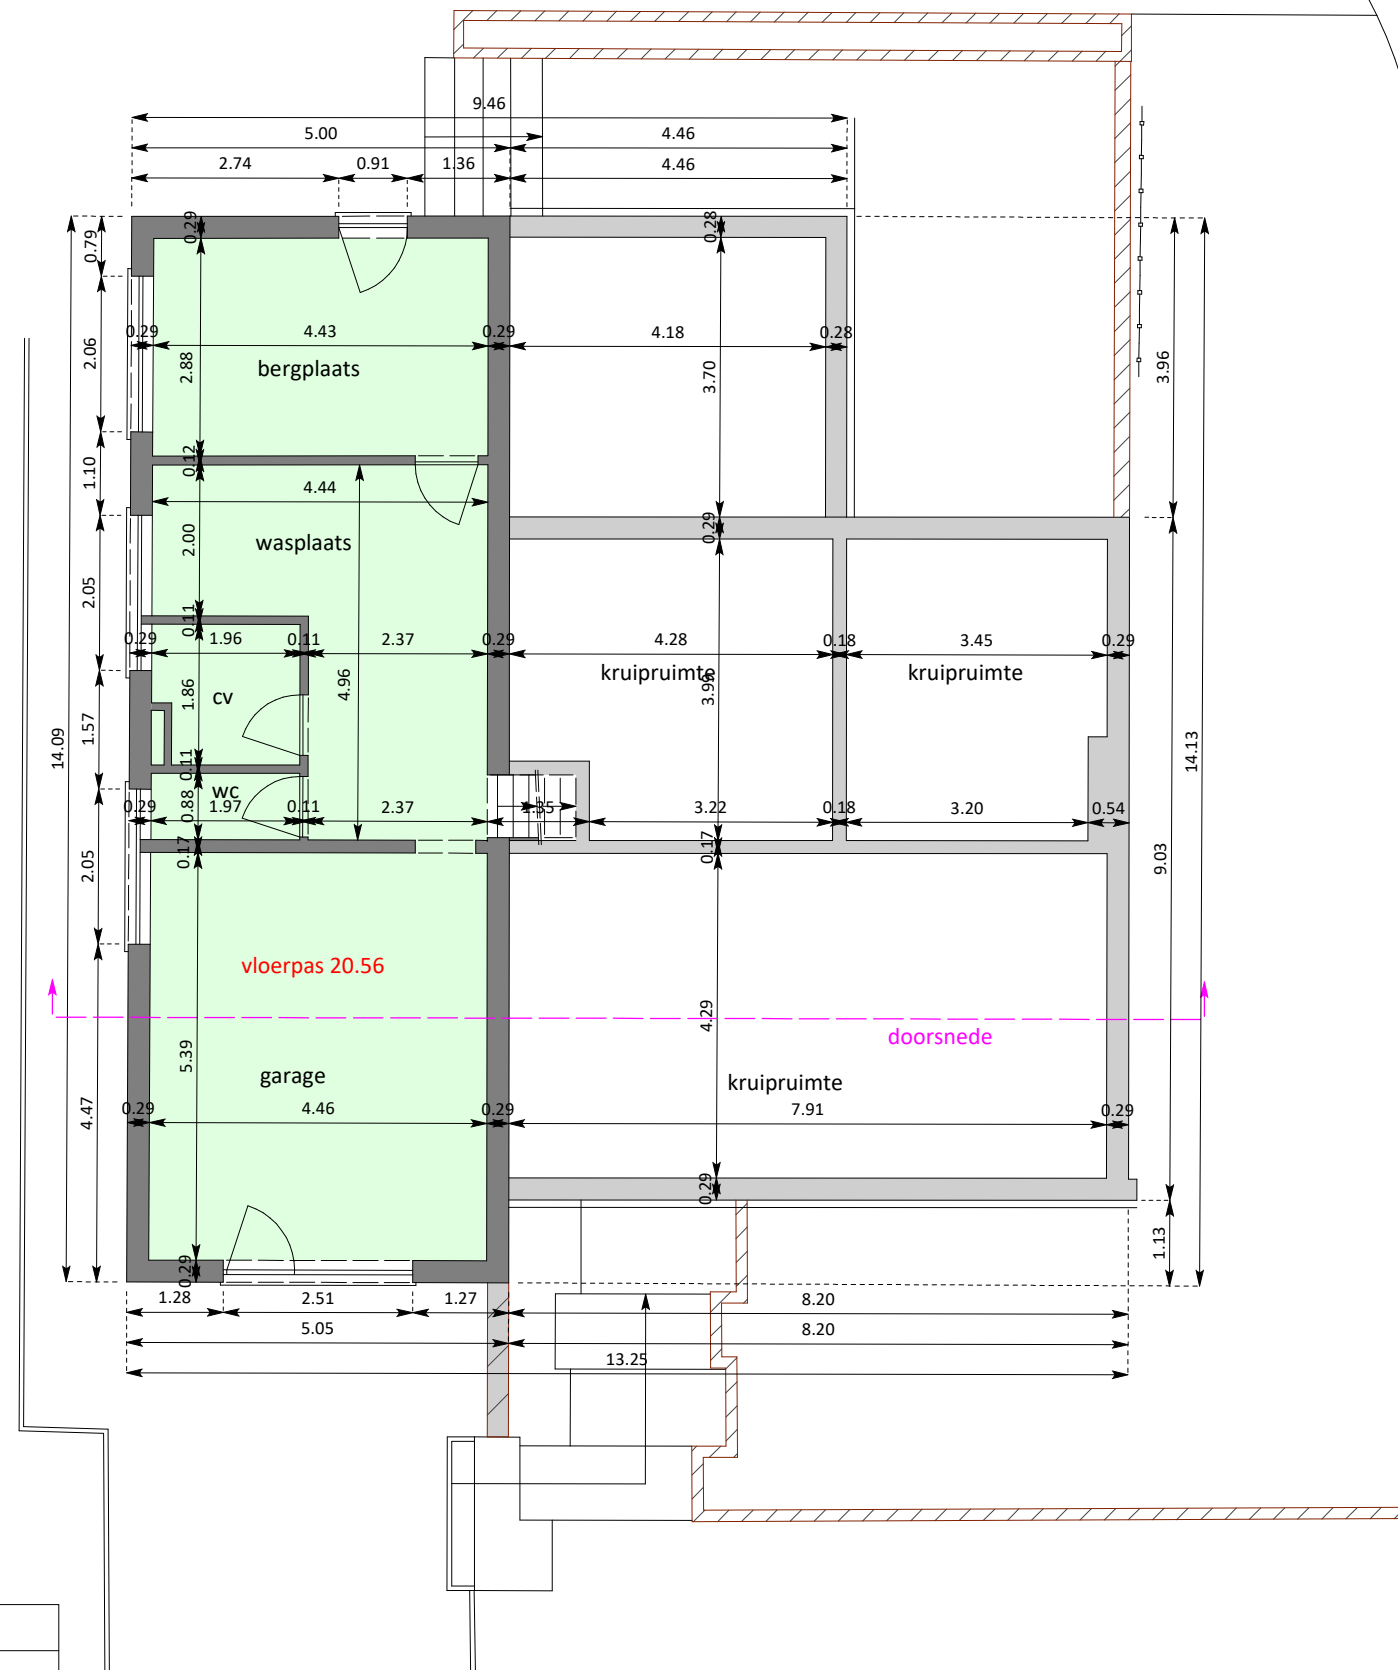

PLAN .nr. 02	datum : 29/06/2024
BA_functiewijziging_P_B_gelijkvl.	schaal : 1/100
plangrootte : A3	eenheid: m