


GEEL| 4de Afdeling Sectie E nr. 204/02 A

DOORSNEDE
BESTAANDE TOESTAND =
NIEUWE TOESTAND

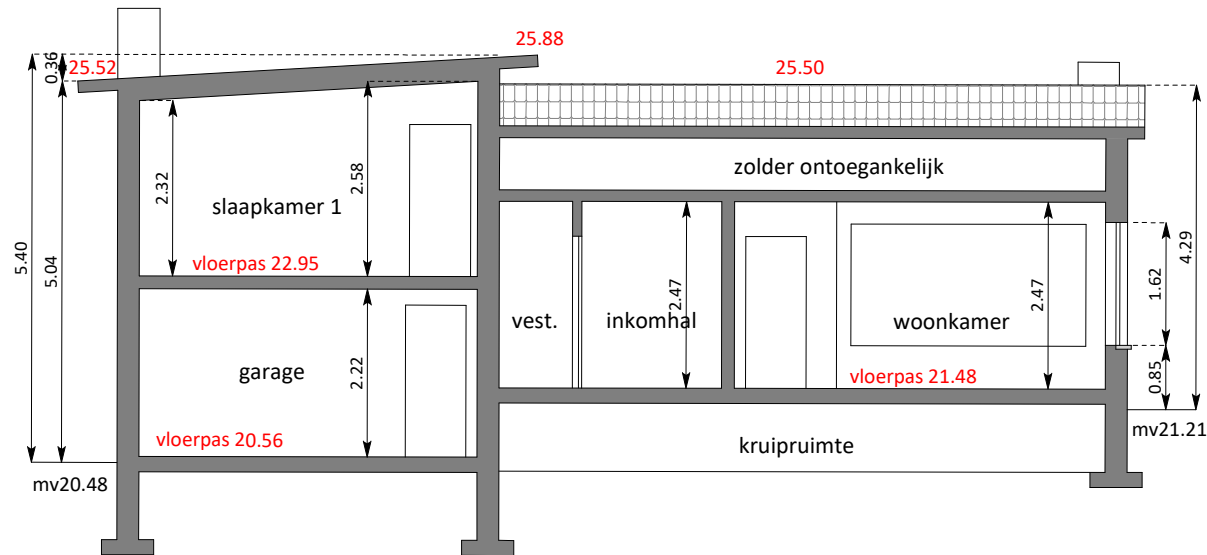

referentiehoogte 18.00 TAW

PLAN .nr. 08	datum : 29/06/2024
BA_functiewijziging_S_B_Doorsn.	schaal : 1/100
plangrootte : A4	eenheid: m