

Opzoeking kadaster


Meest recente toestand

Referentie van het dossier: 00-01-4032/003

Percelen:

Schaal: 1:1000

Capakey	Adres	Geïdentificeerd door
13502C0289/00D000	COLMANSHEIDE , Rijkevorsel	Capakey

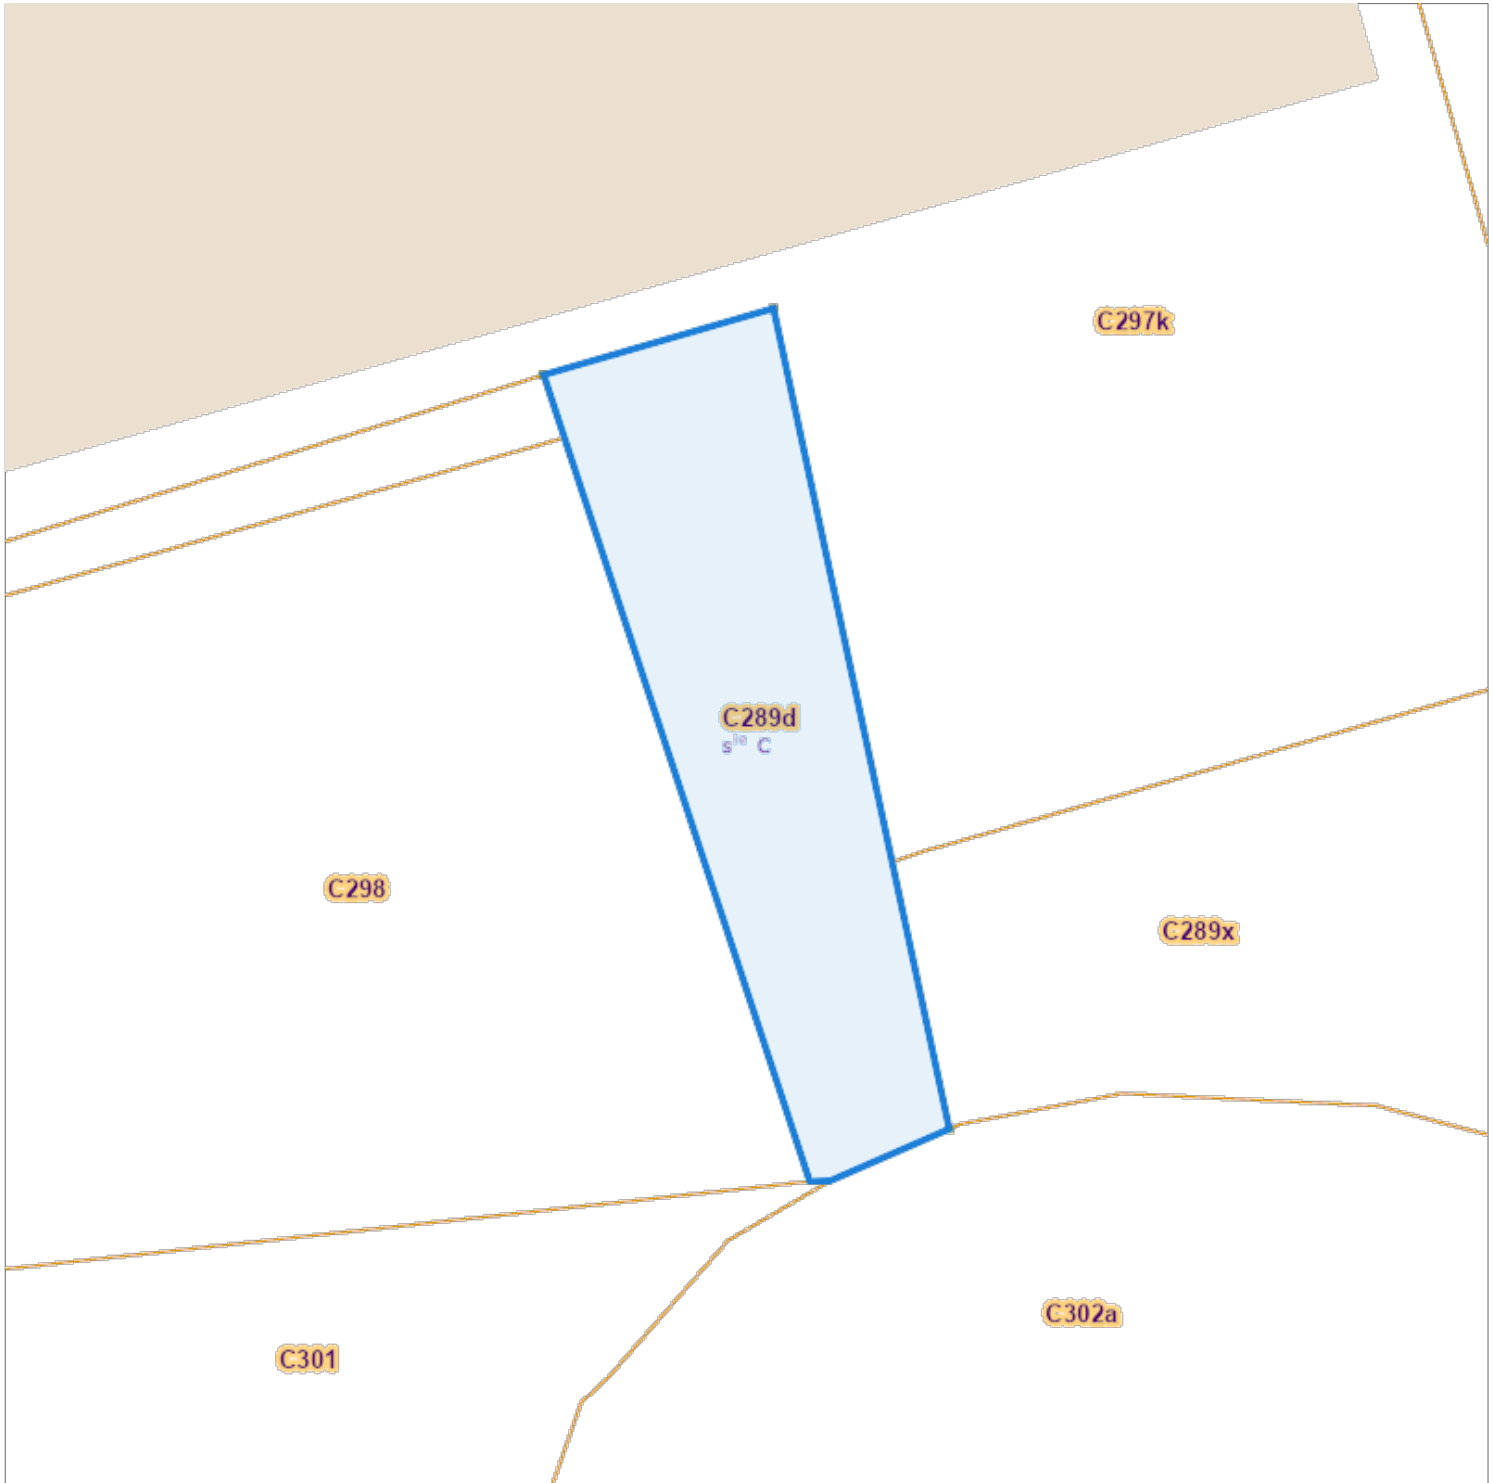

De AAPD, producent van de databank waarin deze gegevens zijn opgenomen, aanvaardt de intellectuele eigendomsrechten vermeld in de wet van 30 juni 1994 betreffende het auteursrecht en de naburige rechten.