



6

O/2022/231
OMV_2022088135

Namens het college van burgemeester en schepenen digitaal ondertekend door

**Nele De
Cleen
(Signature)**

Digitaal ondertekend
door Nele De Cleen
(Signature)
Datum: 2022.09.09
10:09:26 +02'00'

De Algemeen Directeur

**Hugo
Maes
(Signature)**

Digitaal
ondertekend door
Hugo Maes
(Signature)
Datum: 2022.09.06
13:50:43 +02'00'




De Burgemeester

**Besluit van het college van burgemeester en schepenen tot verlening van een
omgevingsvergunning aan Comm.V FIDIAS RENOVATIE Neagu Cristian Temse, Krijgsbaan 9
Temse, Krijgsbaan 7**







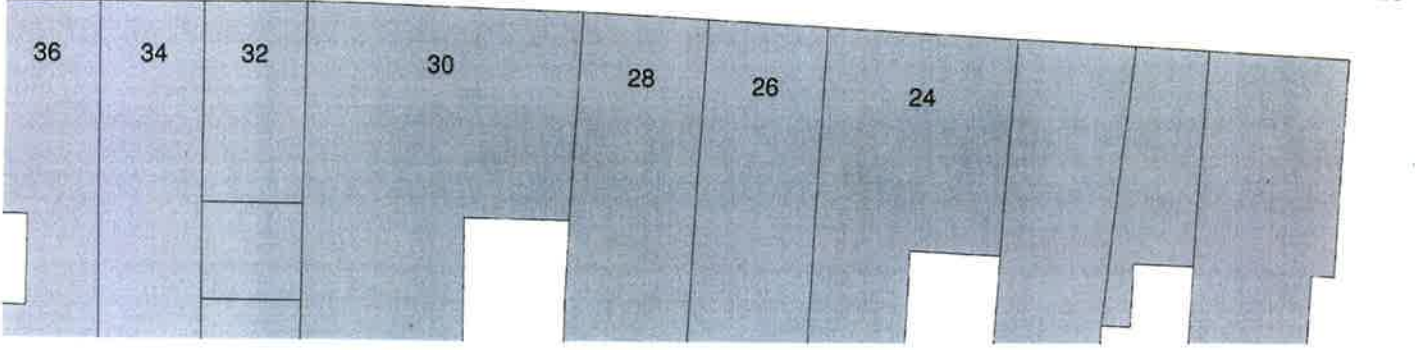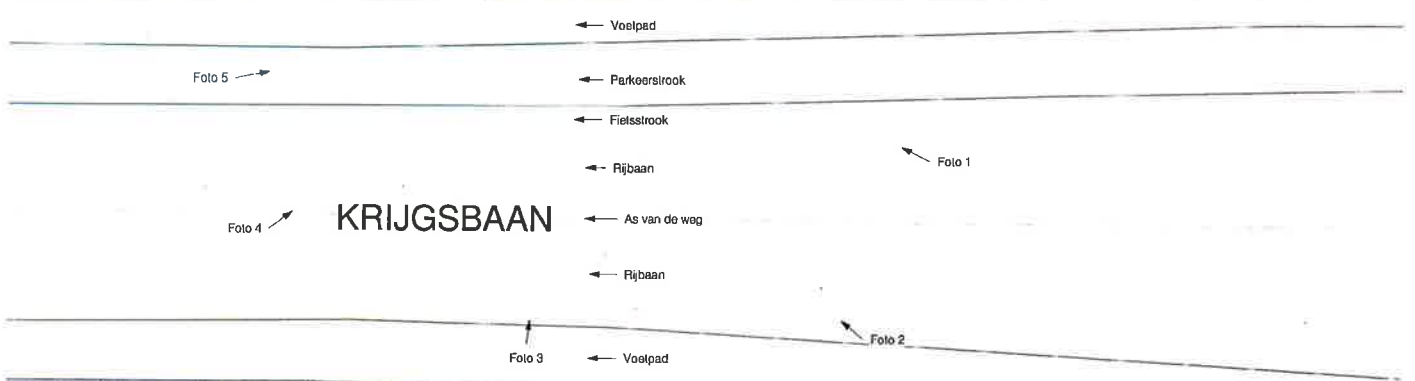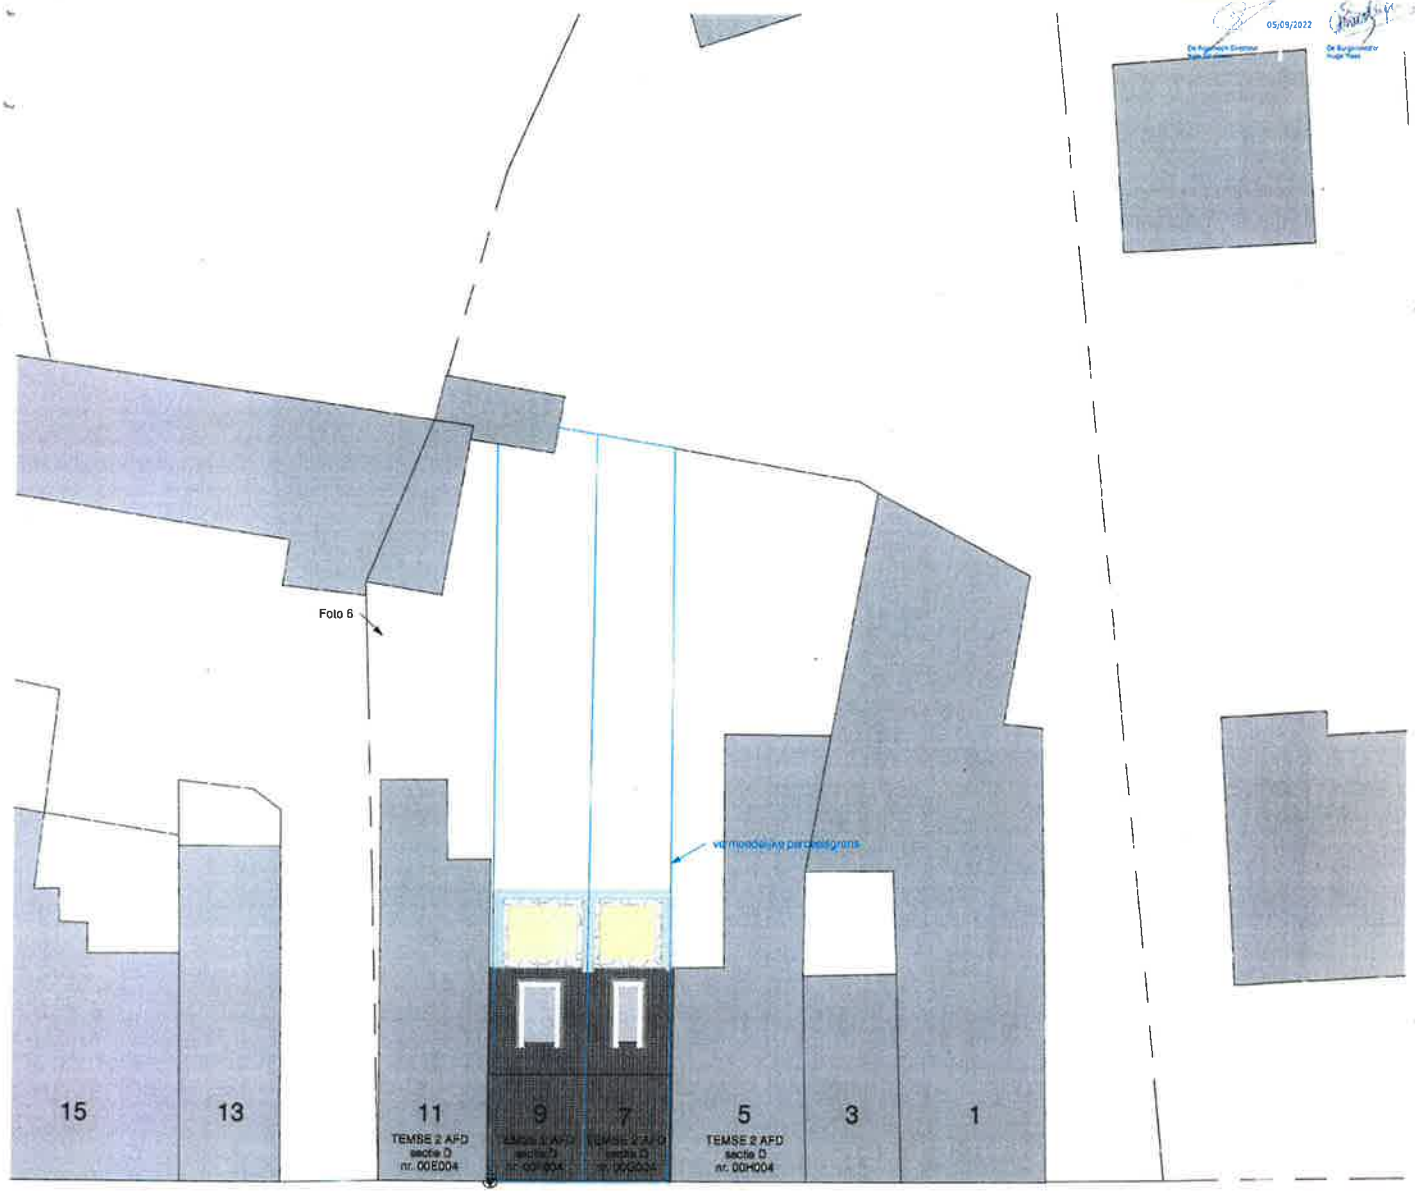















Zitting van: 05-09-2022


Gemeentelijk dossiernummer: O/2022/231


Projectnummer: OMV_2022088135





LEGENDE ALGEMEEN


	GEWAPEND BETON - TER PLAATSE GESTORT		HELLINGSBETON - UITVULLING		DEKVLOER / CHAPE
	ARCHITECTONISCH BETON		BLAUWE HARDSTEEN		BESTAAND BINNENWAND / VLOERAFWERKING / PLAT DAK
	PARAMENTSTEEN		SNELBOUWSTEEN		BESTAAND BUITENWAND / DRAAGVLOER / SCHUIN DAK
	CELLENBETON ISOLEREND BLOK		SILICAATSTEEN		ONTWERP BINNENWAND / VLOERAFWERKING / PLAT DAK
 I	STAAL		ISOLATIE - MINERALE WOL		ONTWERP BUITENWAND / DRAAGVLOER / SCHUIN DAK
	HOUT - MASSIEF		ISOLATIE - KUNSTSTOF		GIPSKARTONWAND METALSTUD OPGEVULD MET ISOLATIE
	HOUT - OSB/MULTIPLY		BETONBLOKKEN		
	GEWAPEND BETON - PREFAB		GIPSBLOKKEN		

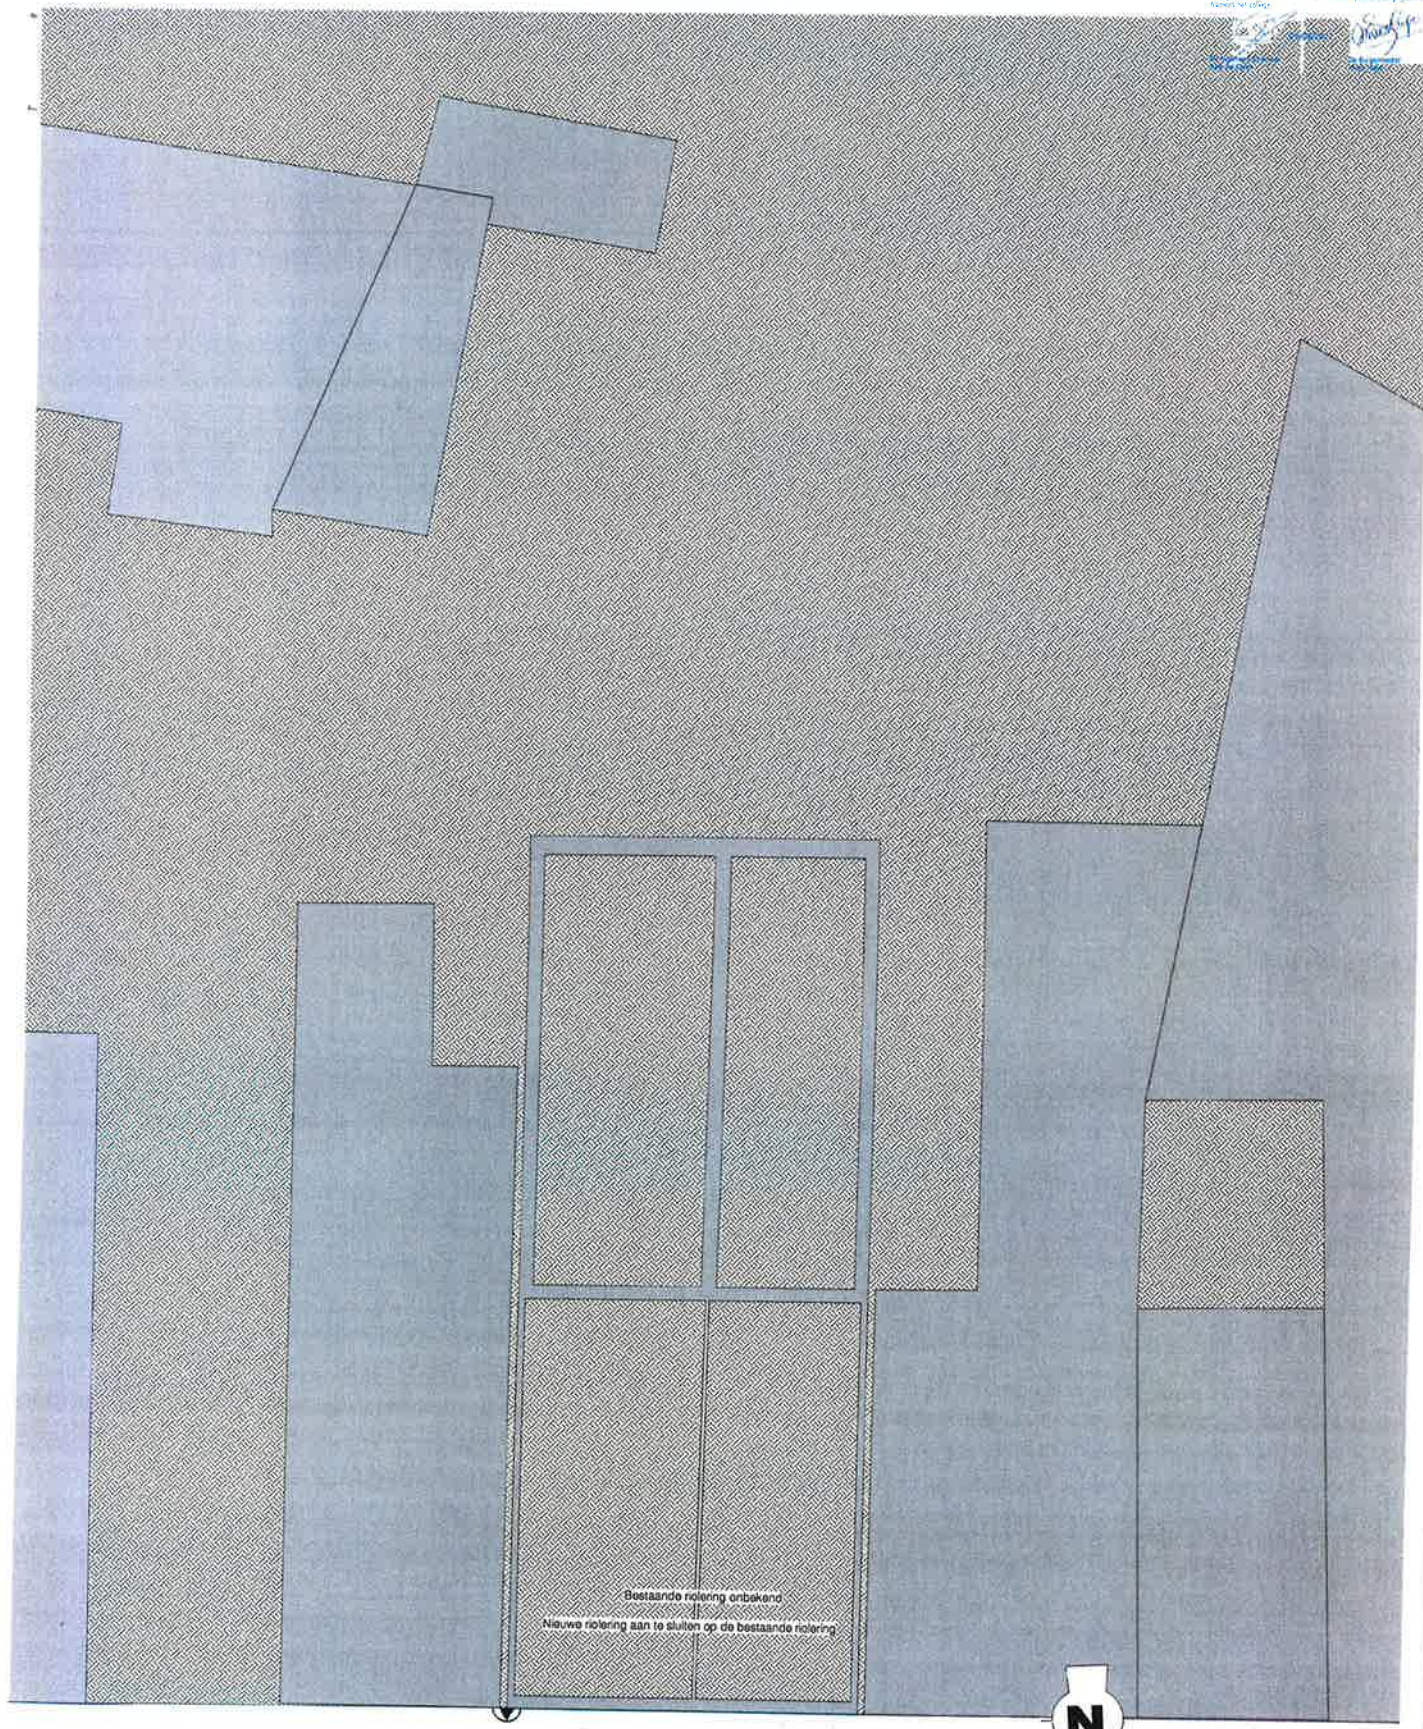

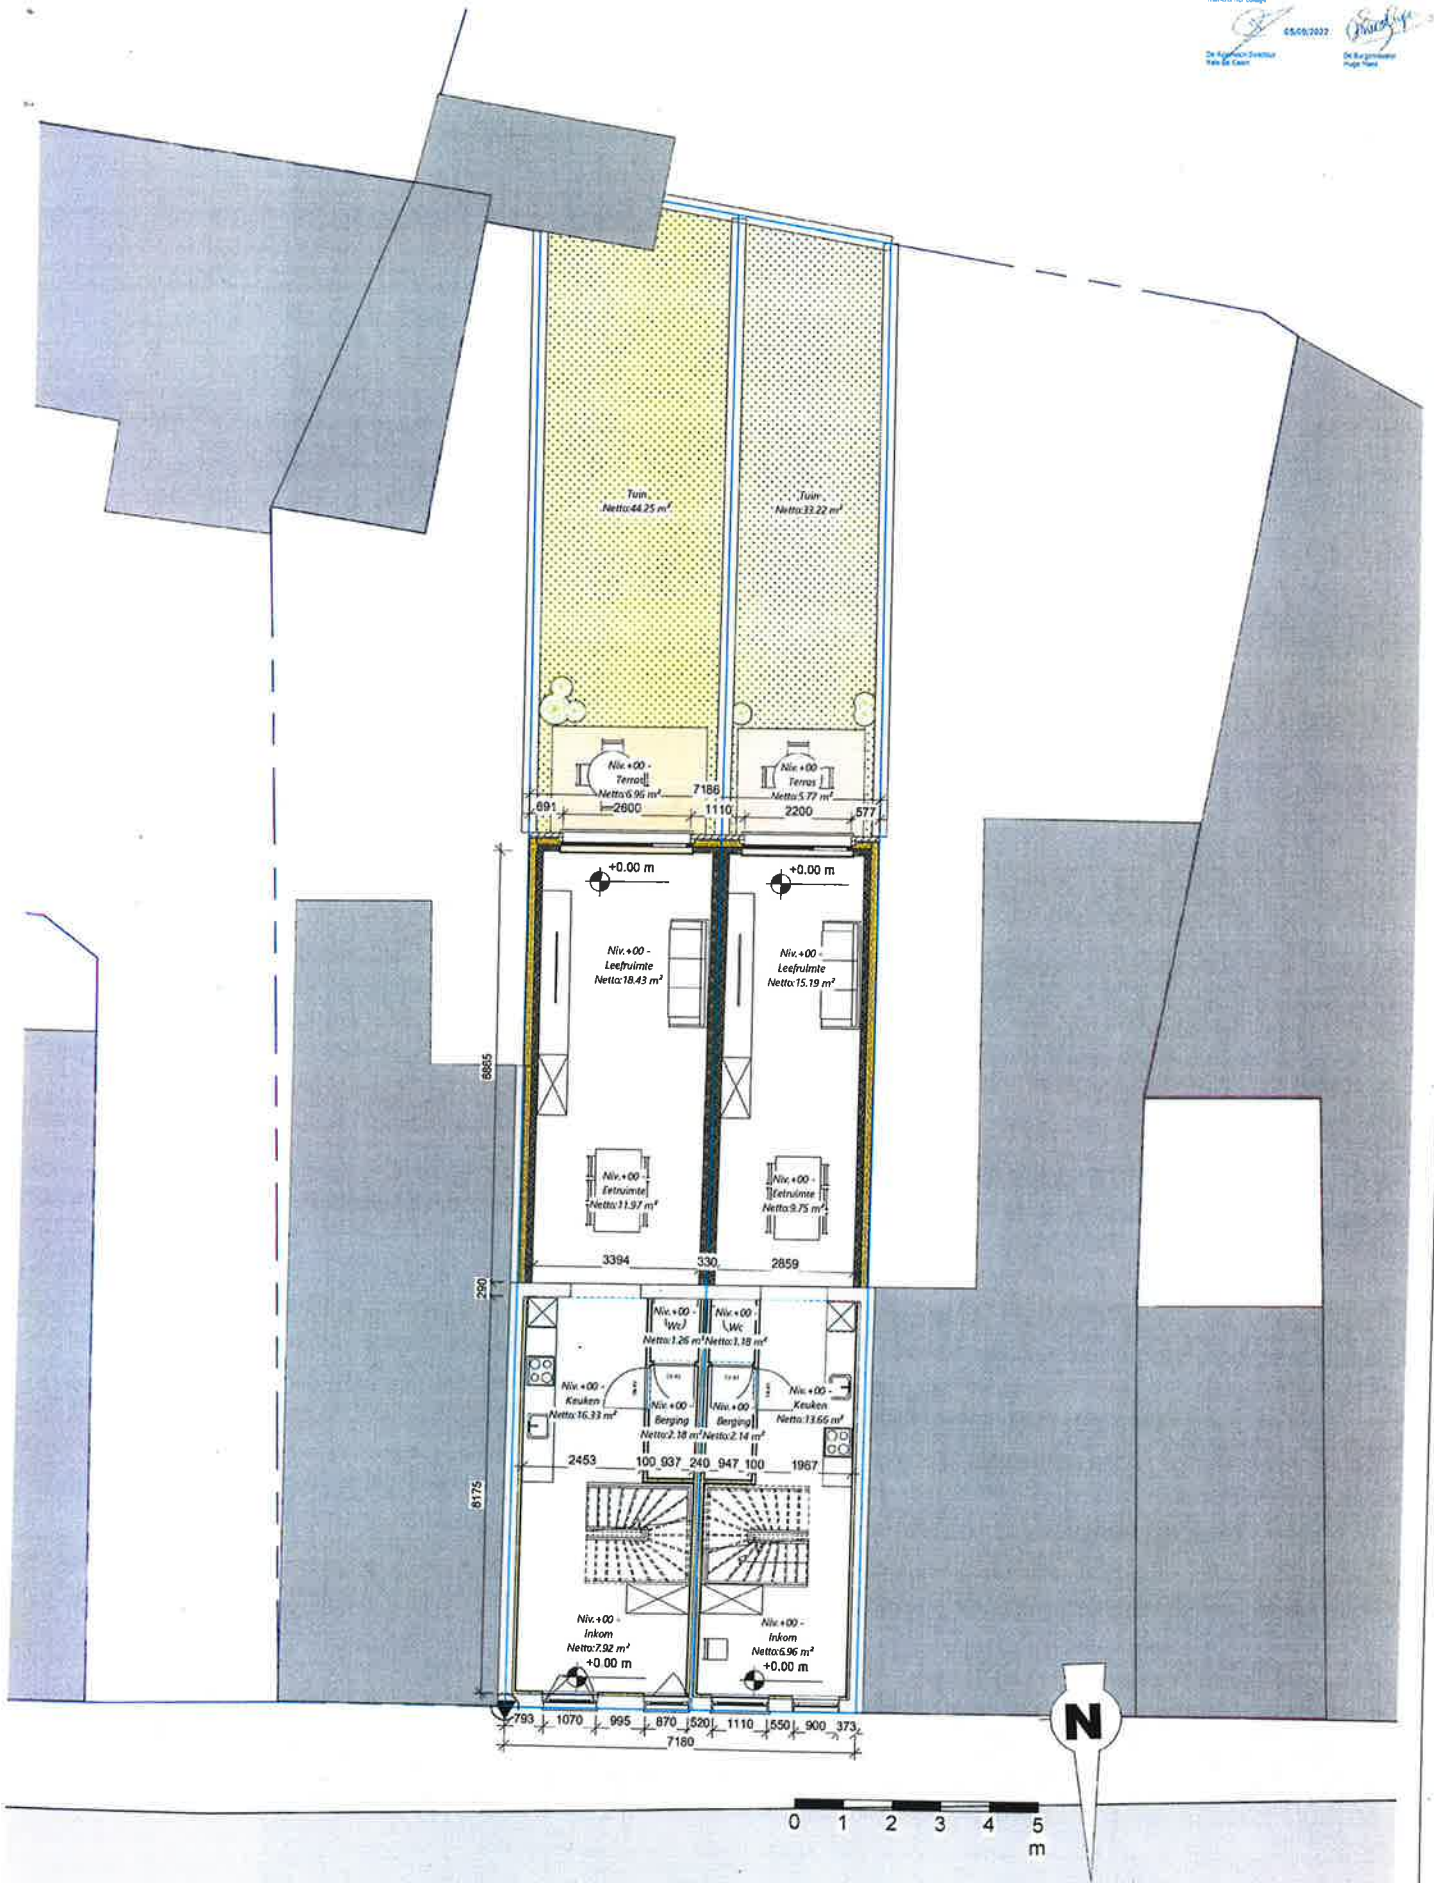

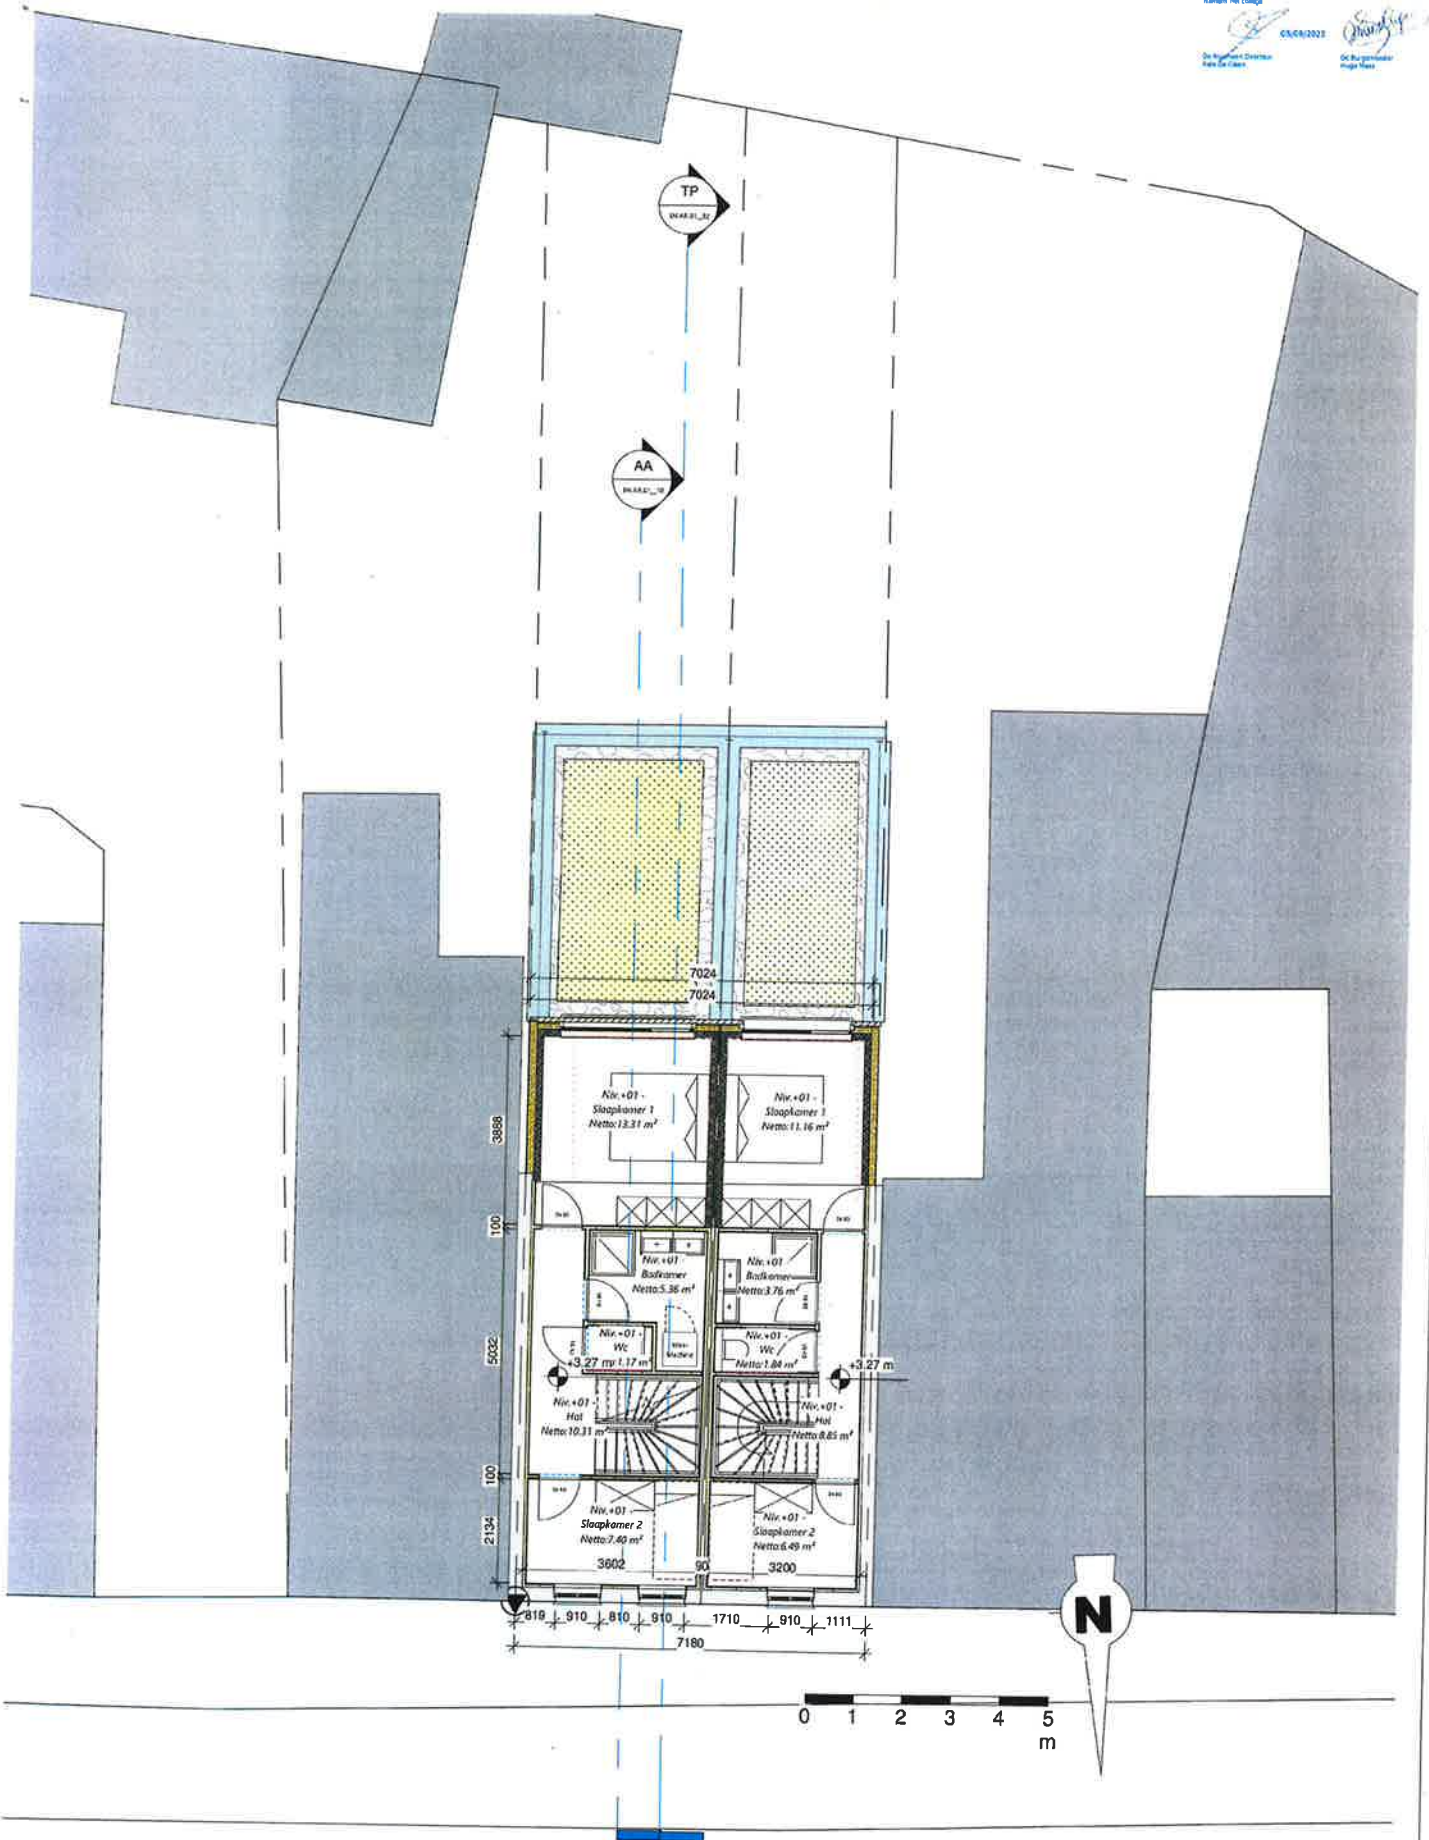


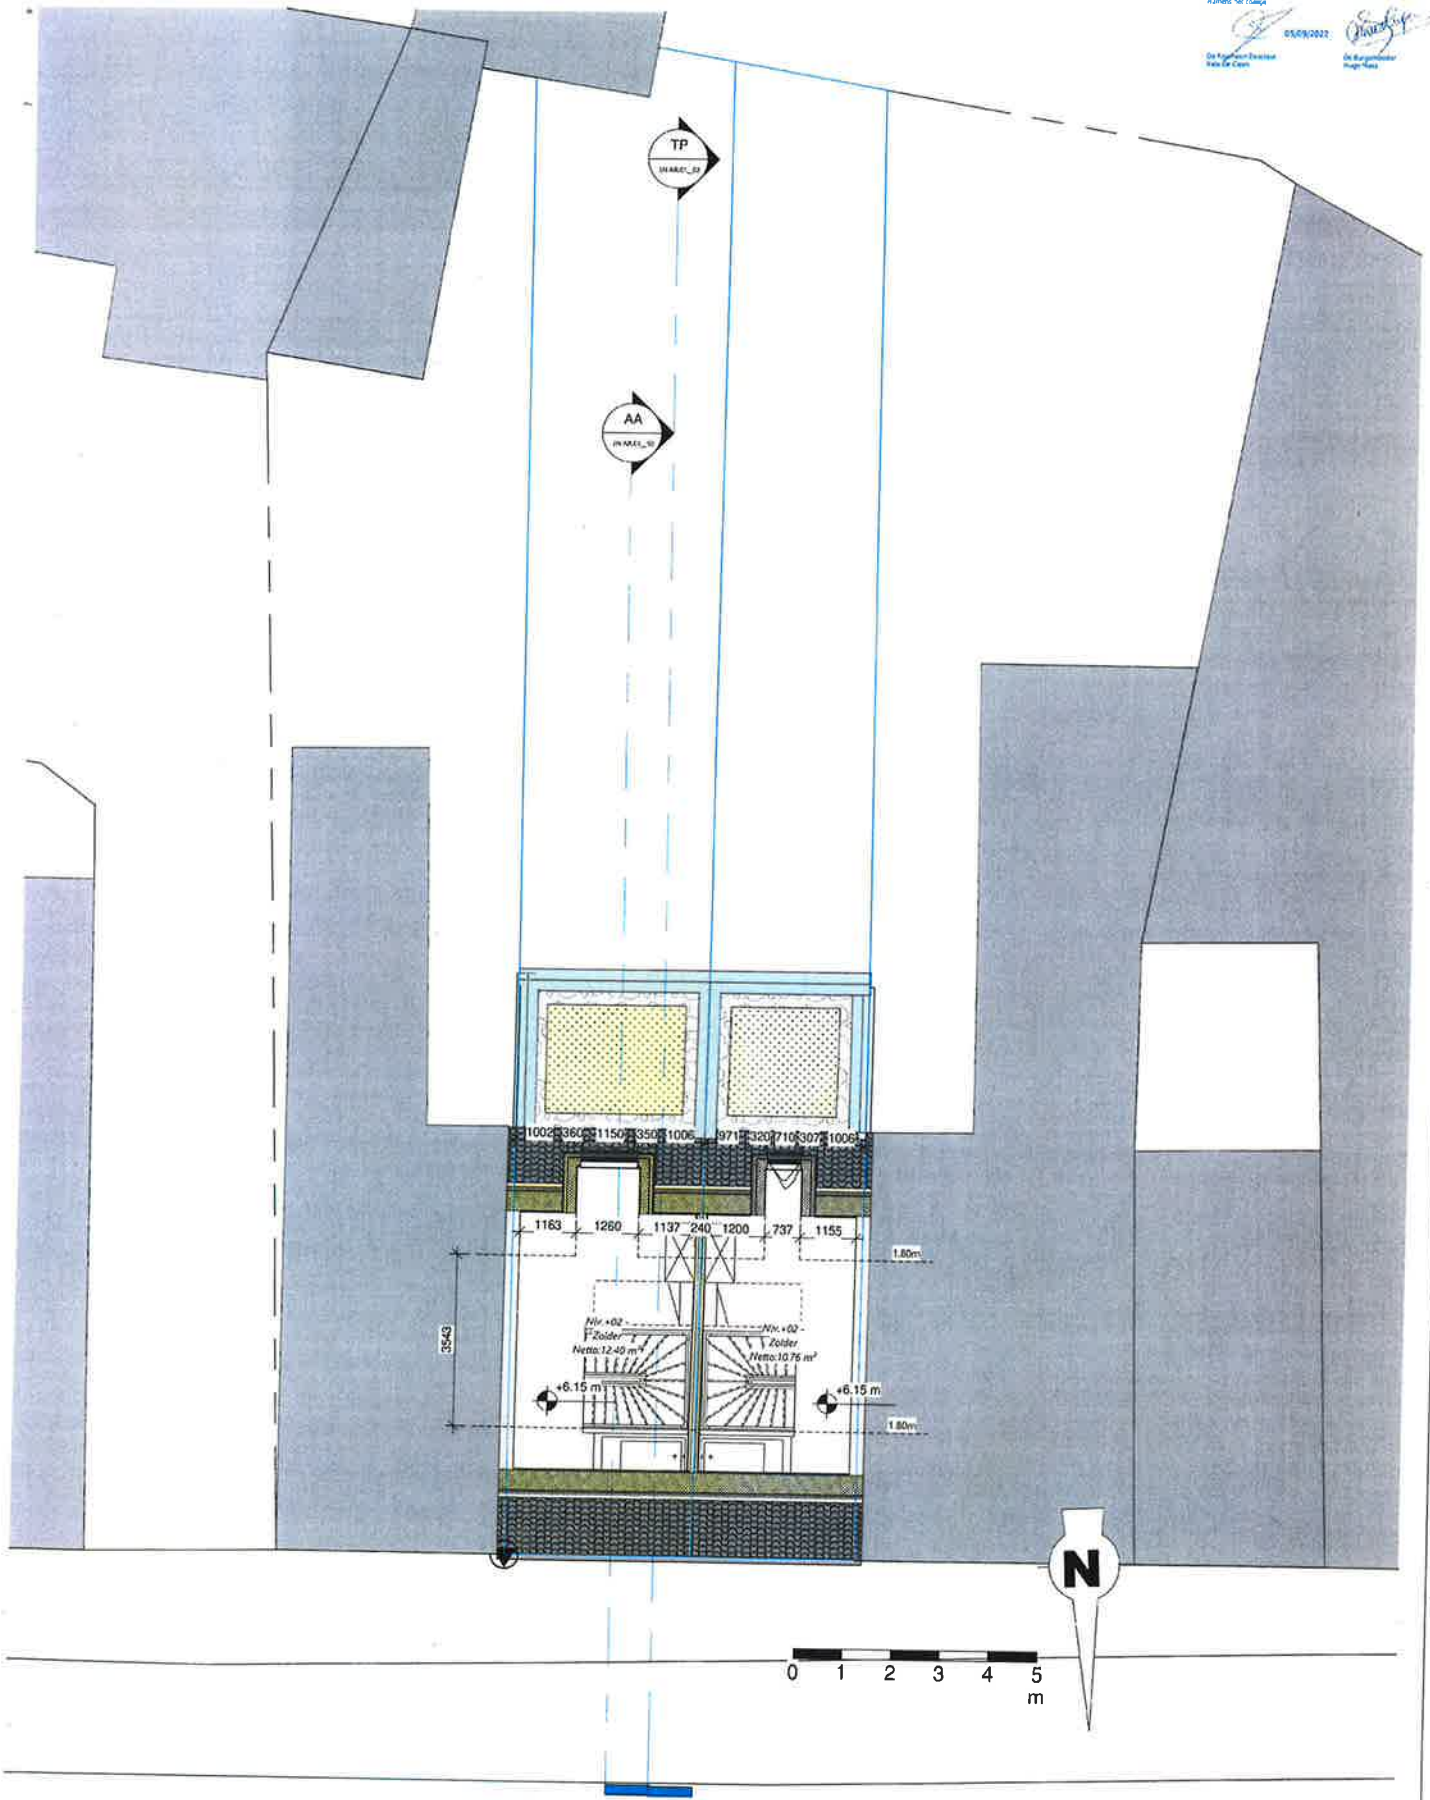

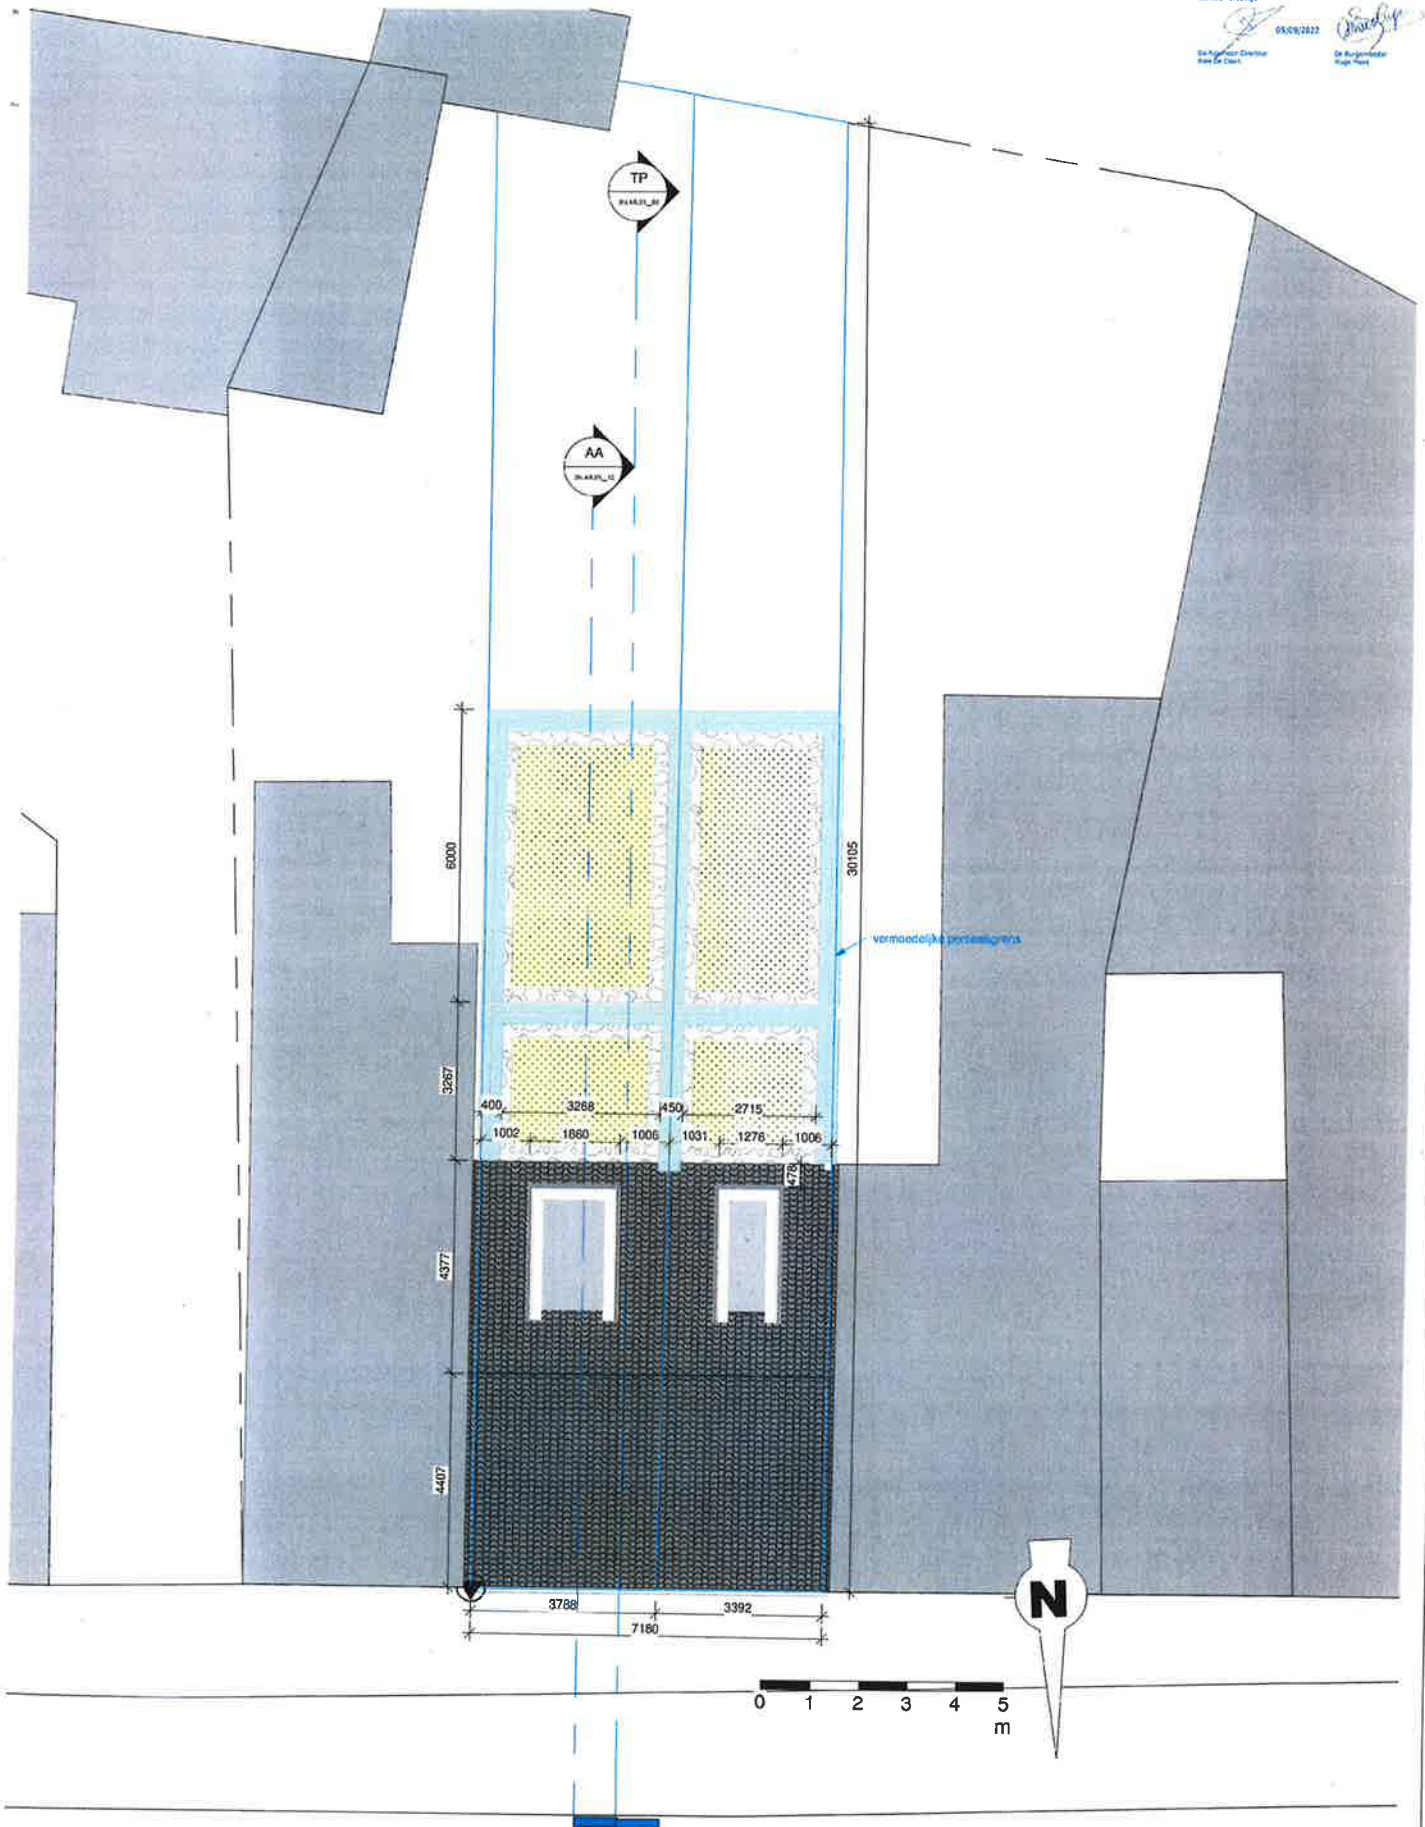

GEVELMATERIALEN


- 01 Paramentsteen - lichte kleur
- 02 Dakdichting - dakpannen - rode kleur
- 03 Bakgoot - lichte kleur
- 04 Alu. buitenschrijnwerk - lichte kleur
- 05 Dorpel - blauwe hardsteen
- 06 Deksteen - blauwe hardsteen
- 07 Afwerking - vezelcementleien
- 08 Deksteen - blauwe hardsteen
- 09 Dorpel - aluminium - donkere kleur

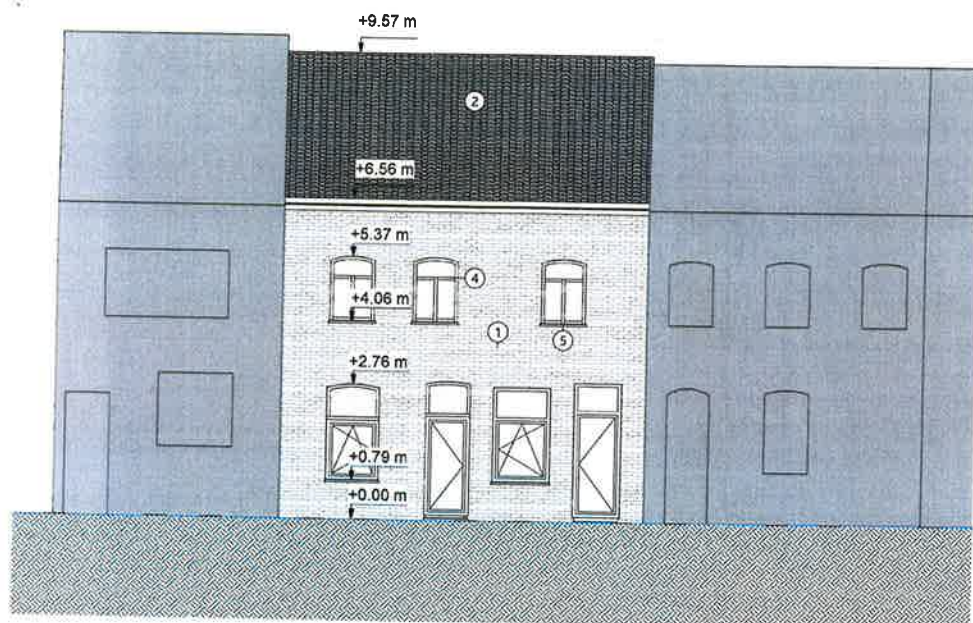



00_Nulpas
0




GEVELMATERIALEN

- 01 Paramentsteen - lichte kleur
- 02 Dakdichting - dakpannen - rode kleur
- 03 Bakgoot - lichte kleur
- 04 Alu. buitenschrijnwerk - lichte kleur
- 05 Dorpel - blauwe hardsteen
- 06 Deksteen - blauwe hardsteen
- 07 Afwerking - vezelcementleien
- 08 Deksteen - blauwe hardsteen
- 09 Dorpel - aluminium - donkere kleur

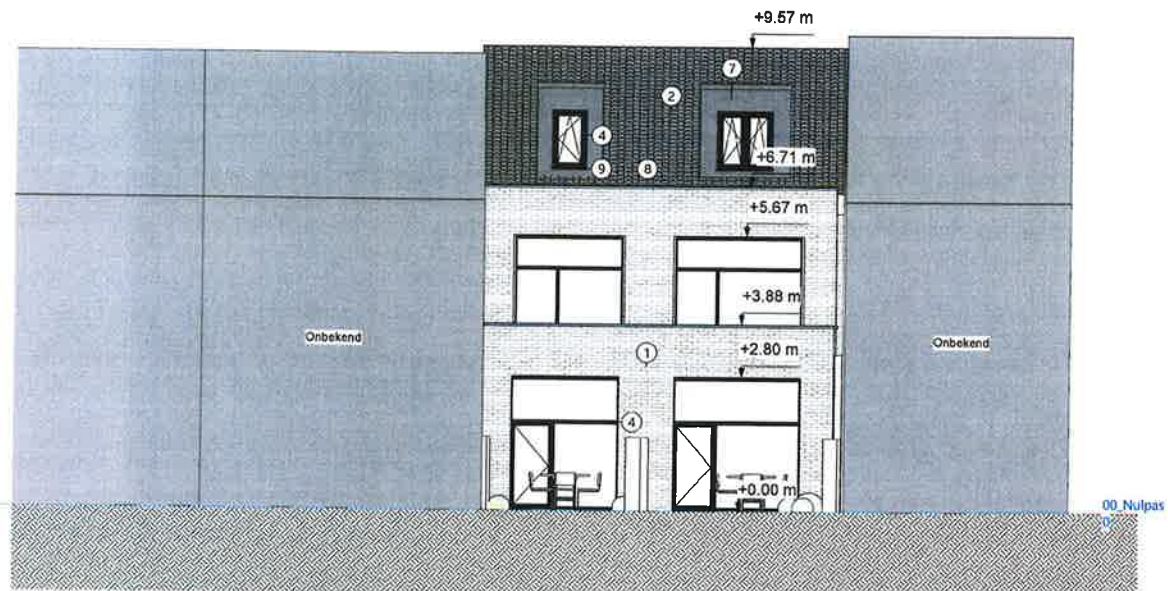

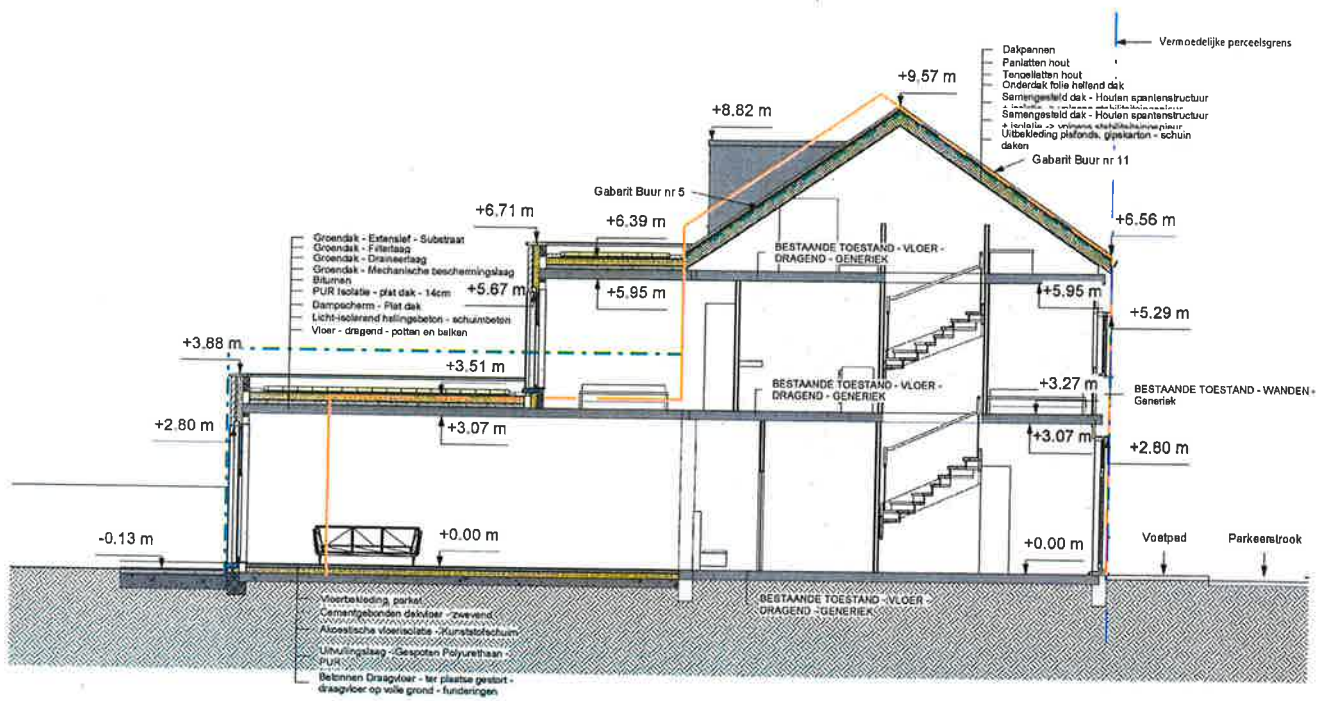


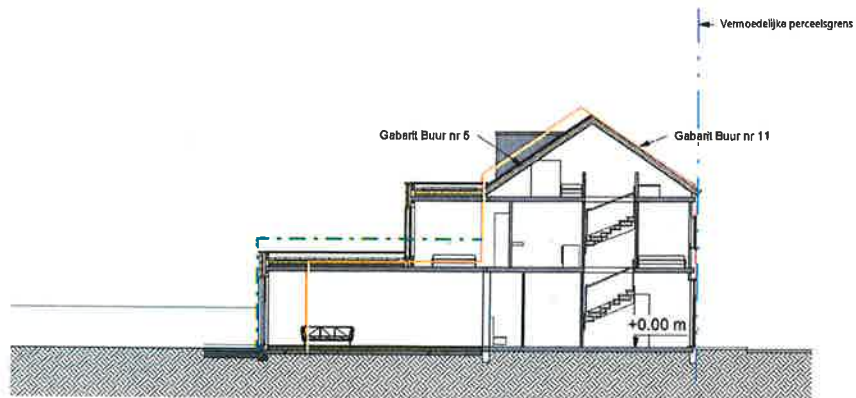


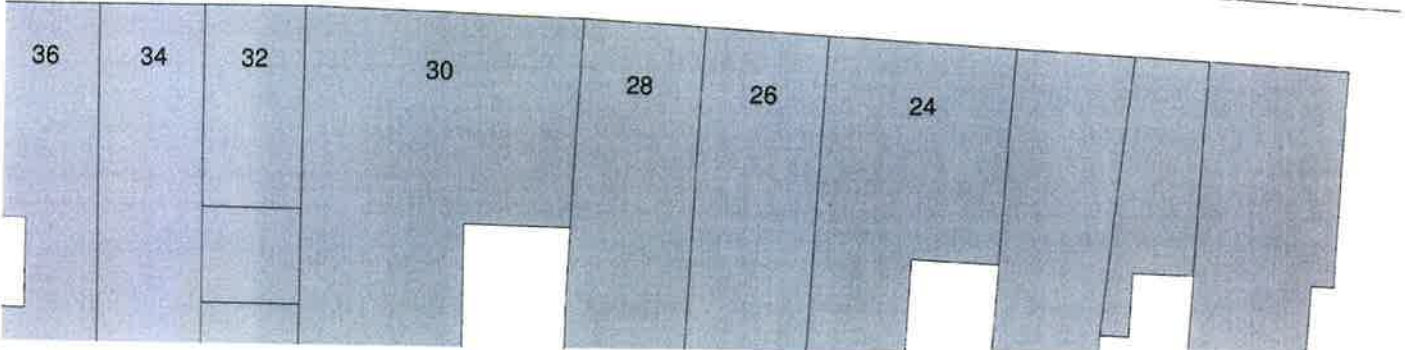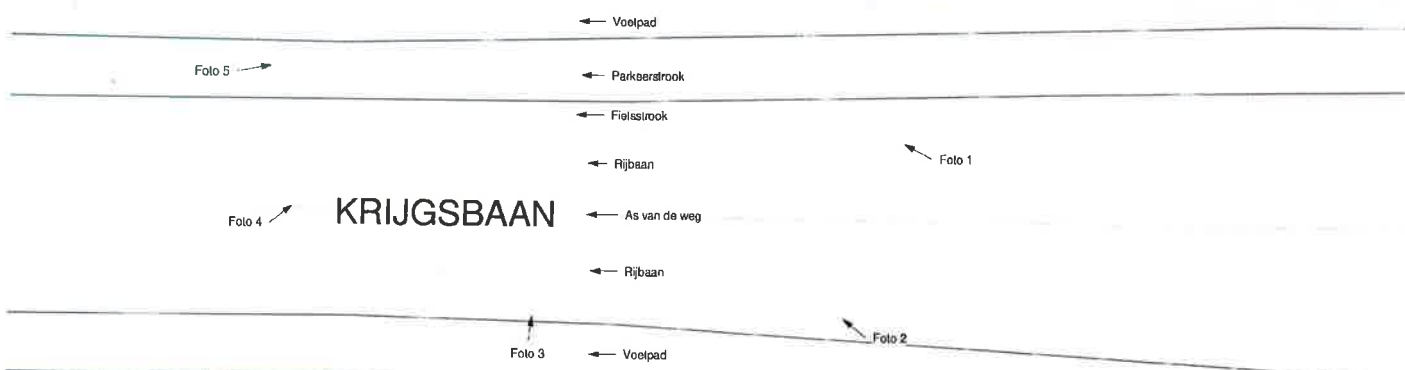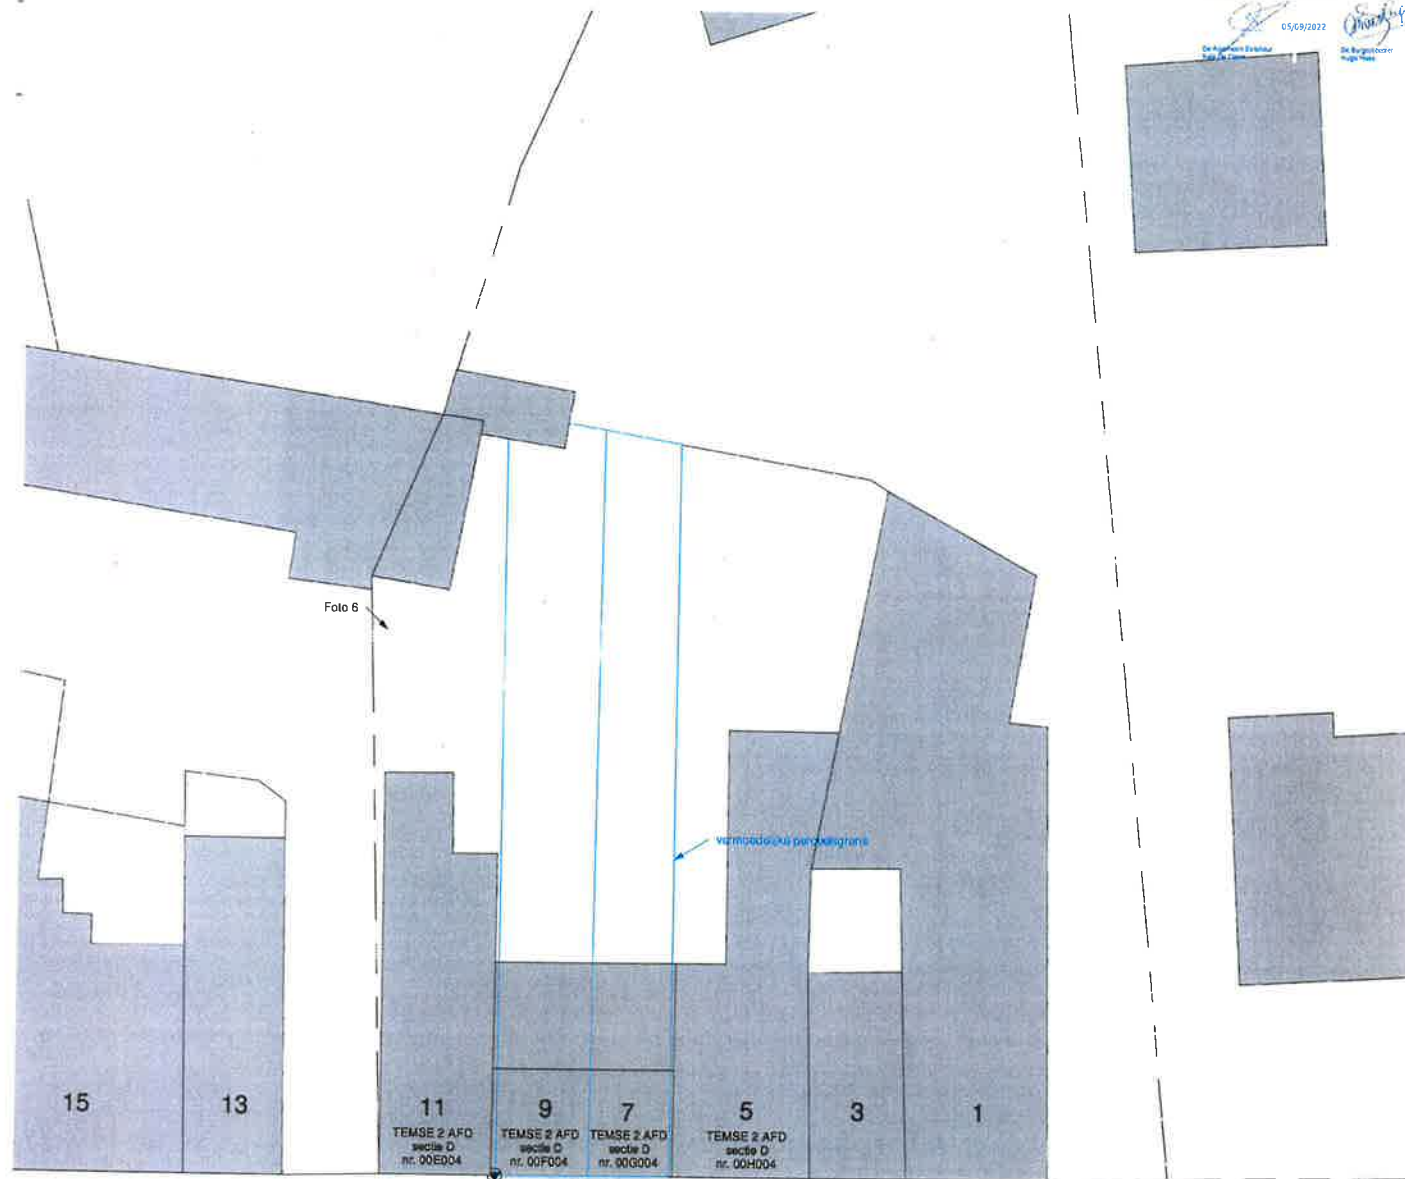



LEGENDE ALGEMEEN


	GEWAPEND BETON - TER PLAATSE GESTORT		HELLINGSBETON - UITVULLING		DEKVLOER / CHAPE
	ARCHITECTONISCH BETON		BLAUWE HARDSTEEN		BESTAAND BINNENWAND / VLOERAFWERKING / PLAT DAK
	PARAMENTSTEEN		SNELBOUWSTEEN		BESTAAND BUITENWAND / DRAAGVLOER / SCHUIN DAK
	CELLENBETON ISOLEREND BLOK		SILICAATSTEEN		ONTWERP BINNENWAND / VLOERAFWERKING / PLAT DAK
	STAAL		ISOLATIE - MINERALE WOL		ONTWERP BUITENWAND / DRAAGVLOER / SCHUIN DAK
	HOUT - MASSIEF		ISOLATIE - KUNSTSTOF		GIPSKARTONWAND METALSTUD OPGEVULD MET ISOLATIE
	HOUT - OSB/MULTIPLEX		BETONBLOKKEN		
	GEWAPEND BETON - PREFAB		GIPSBLOKKEN		

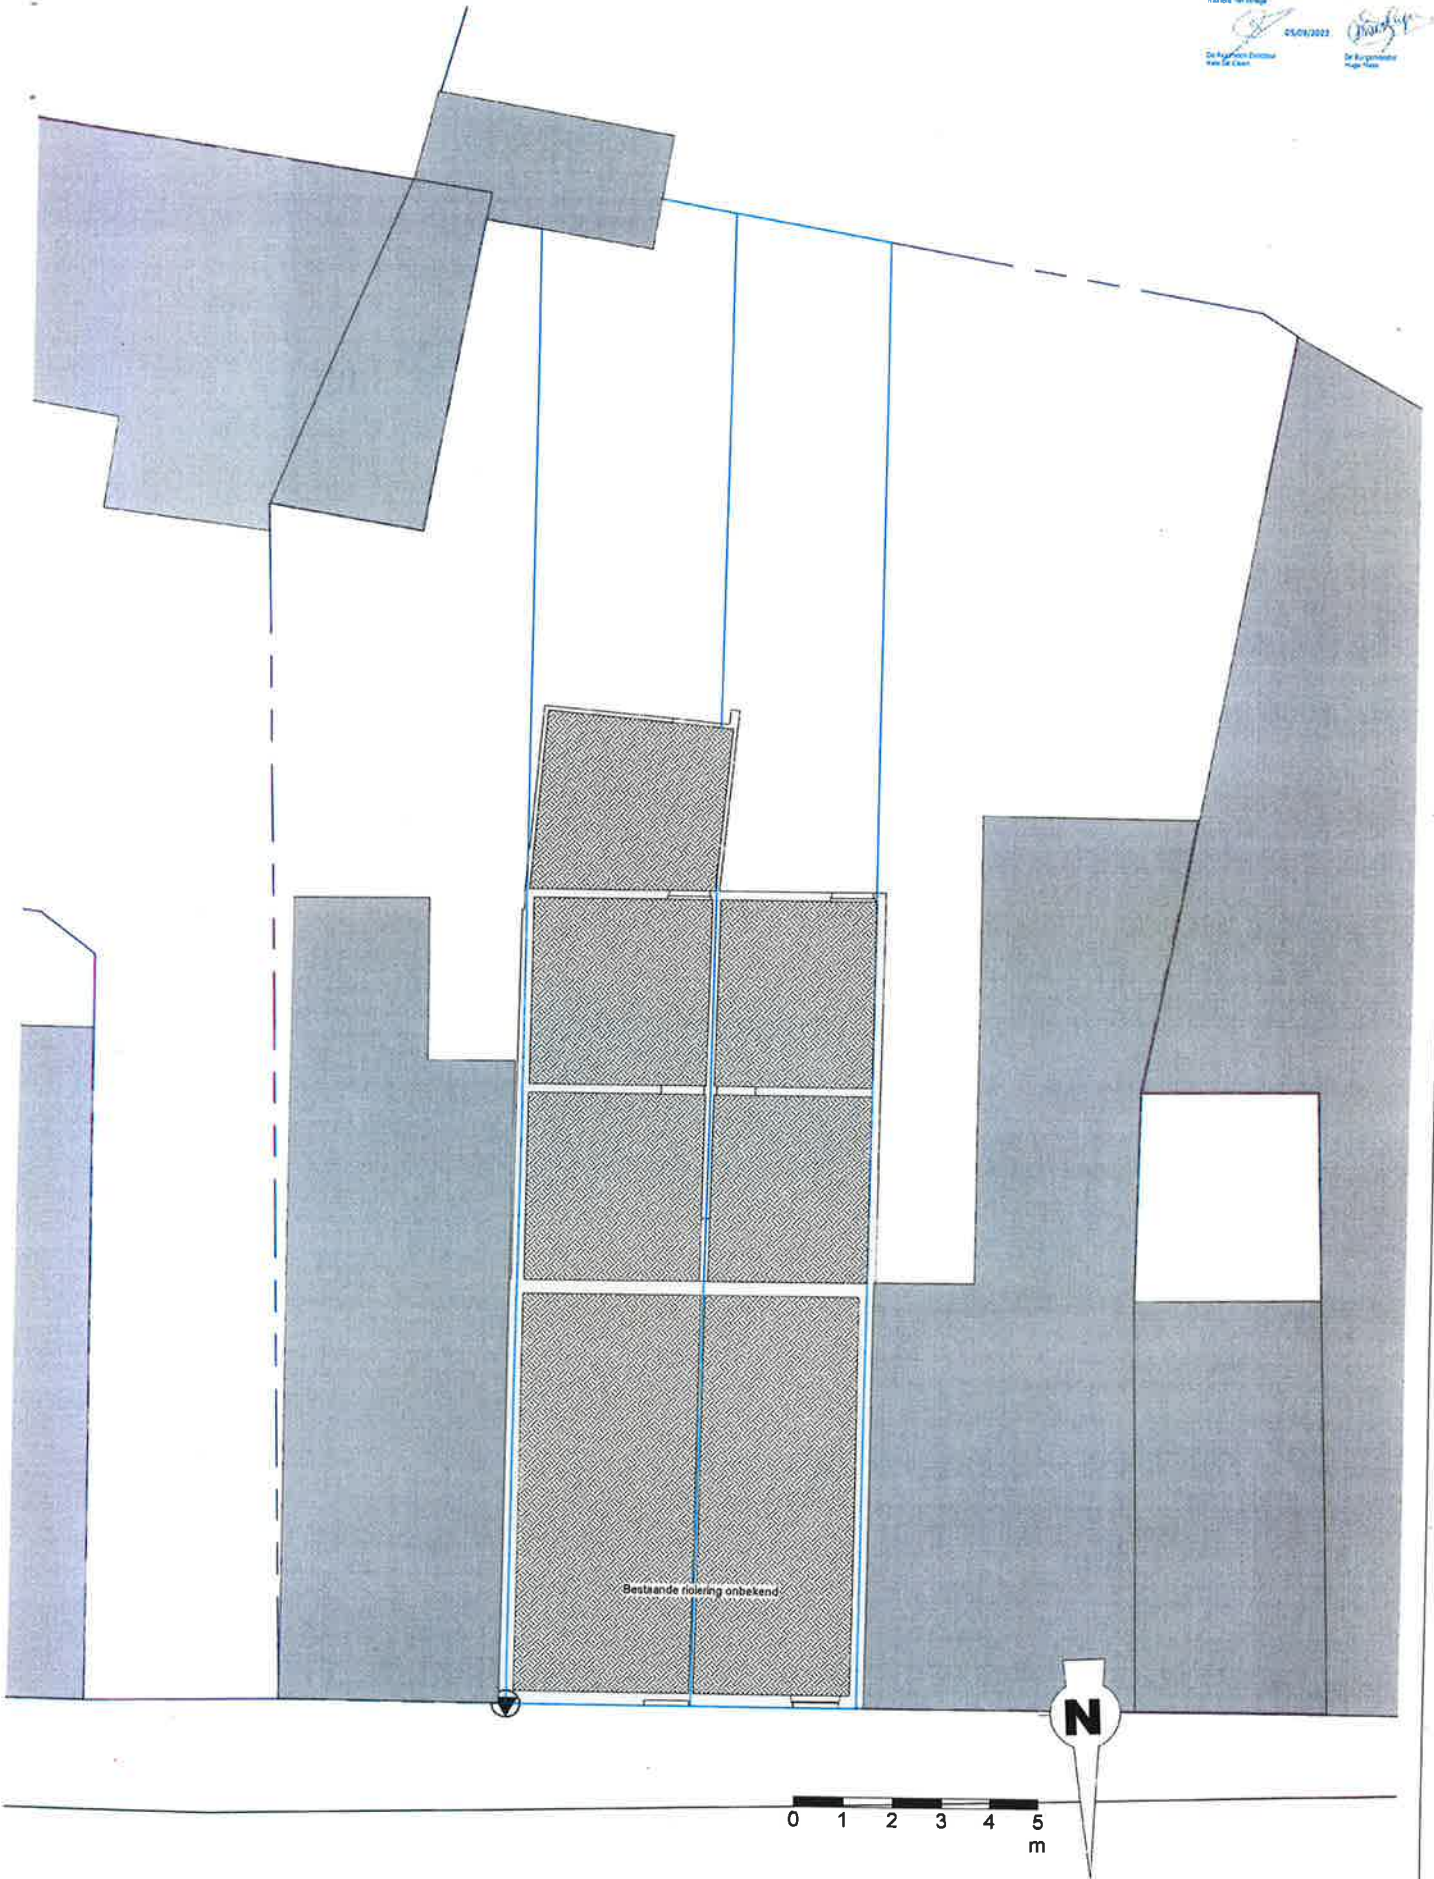

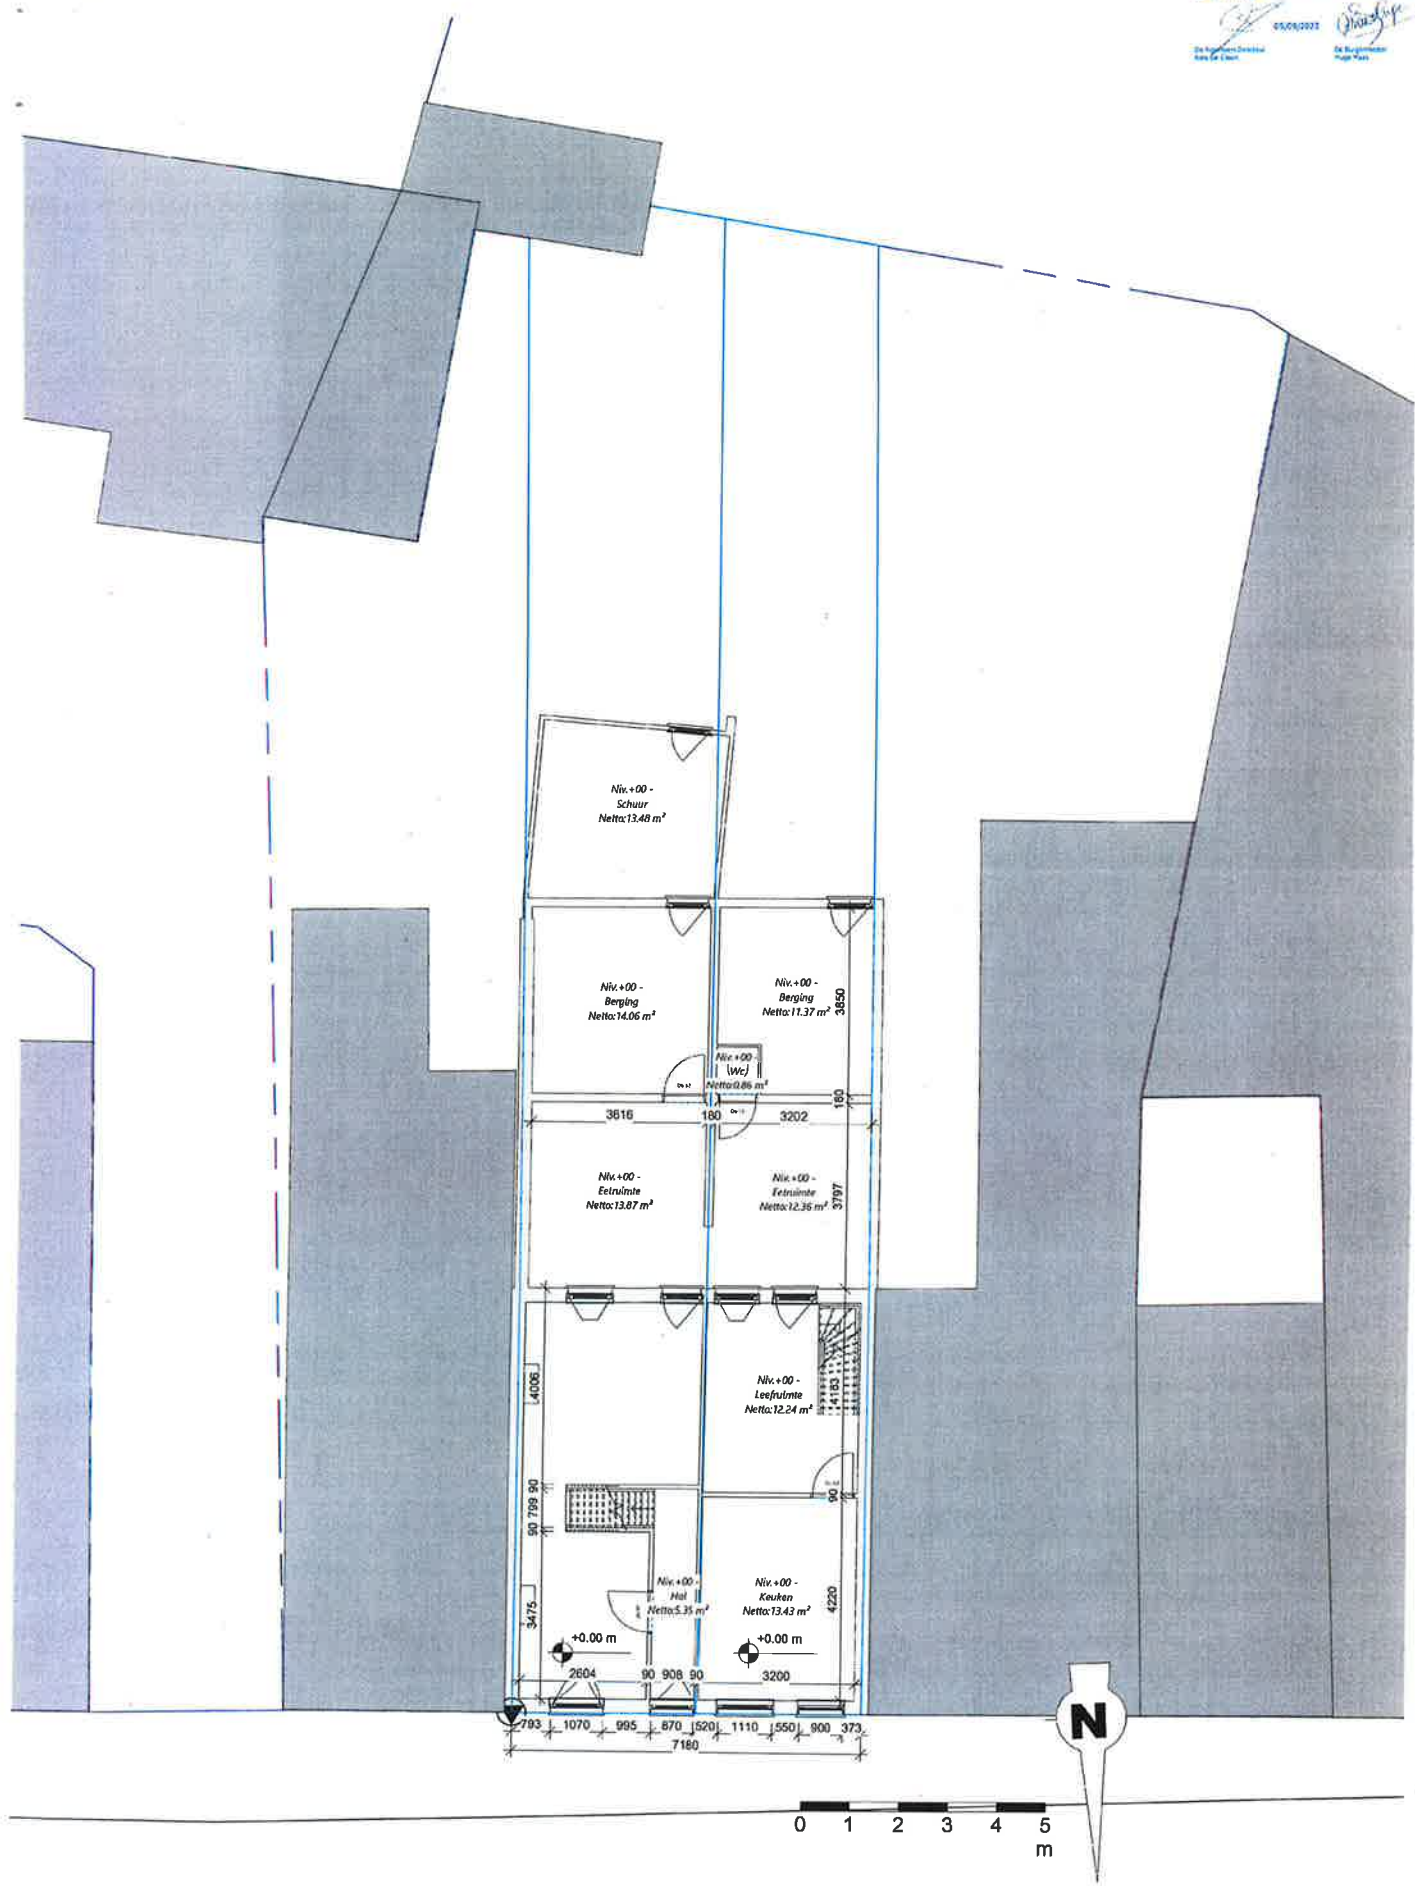

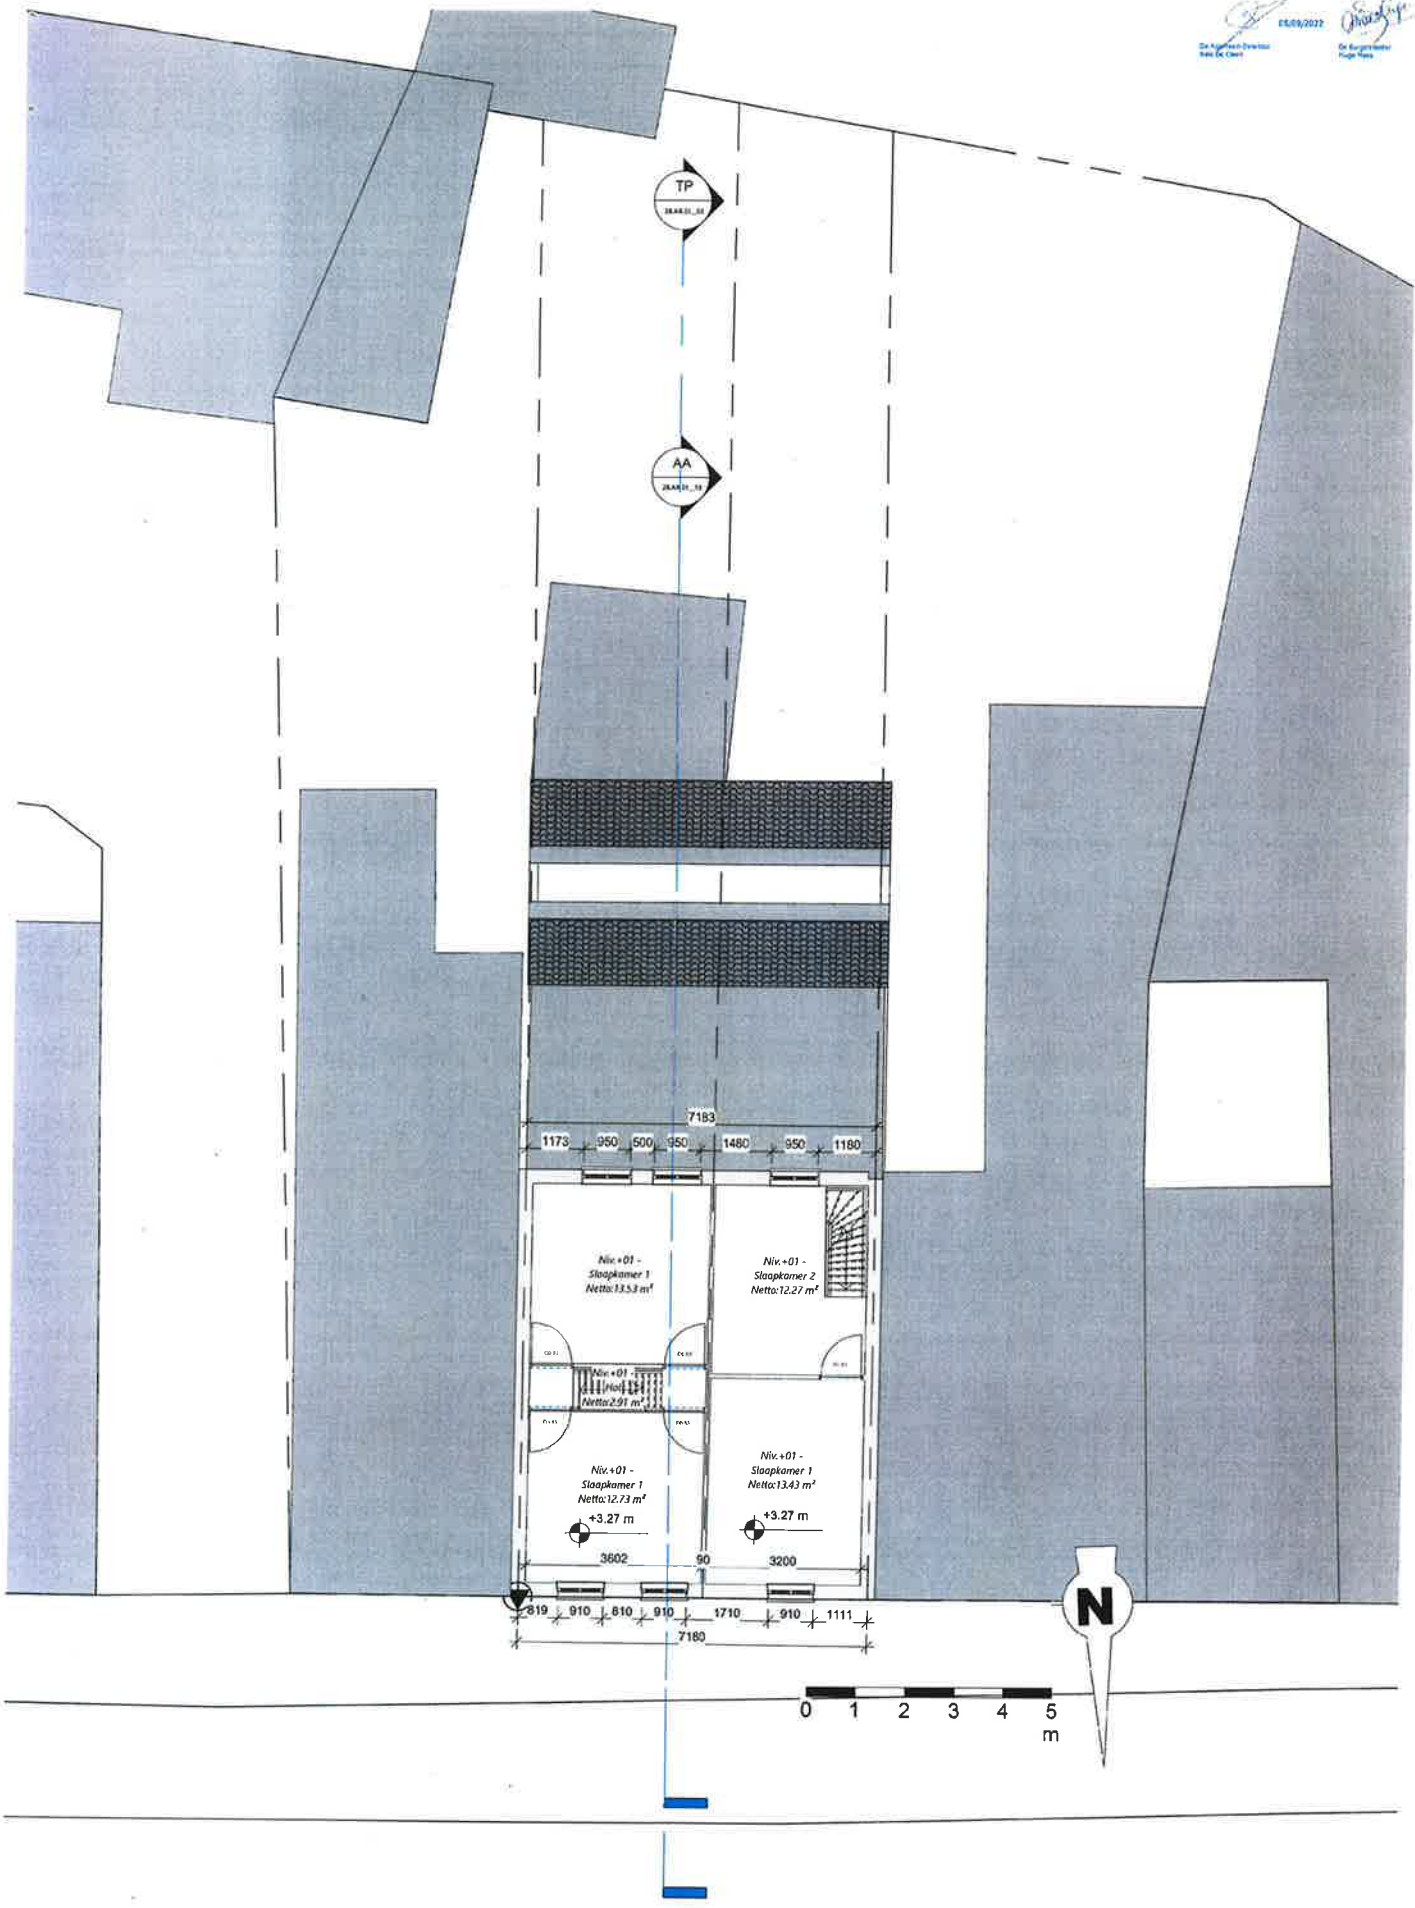


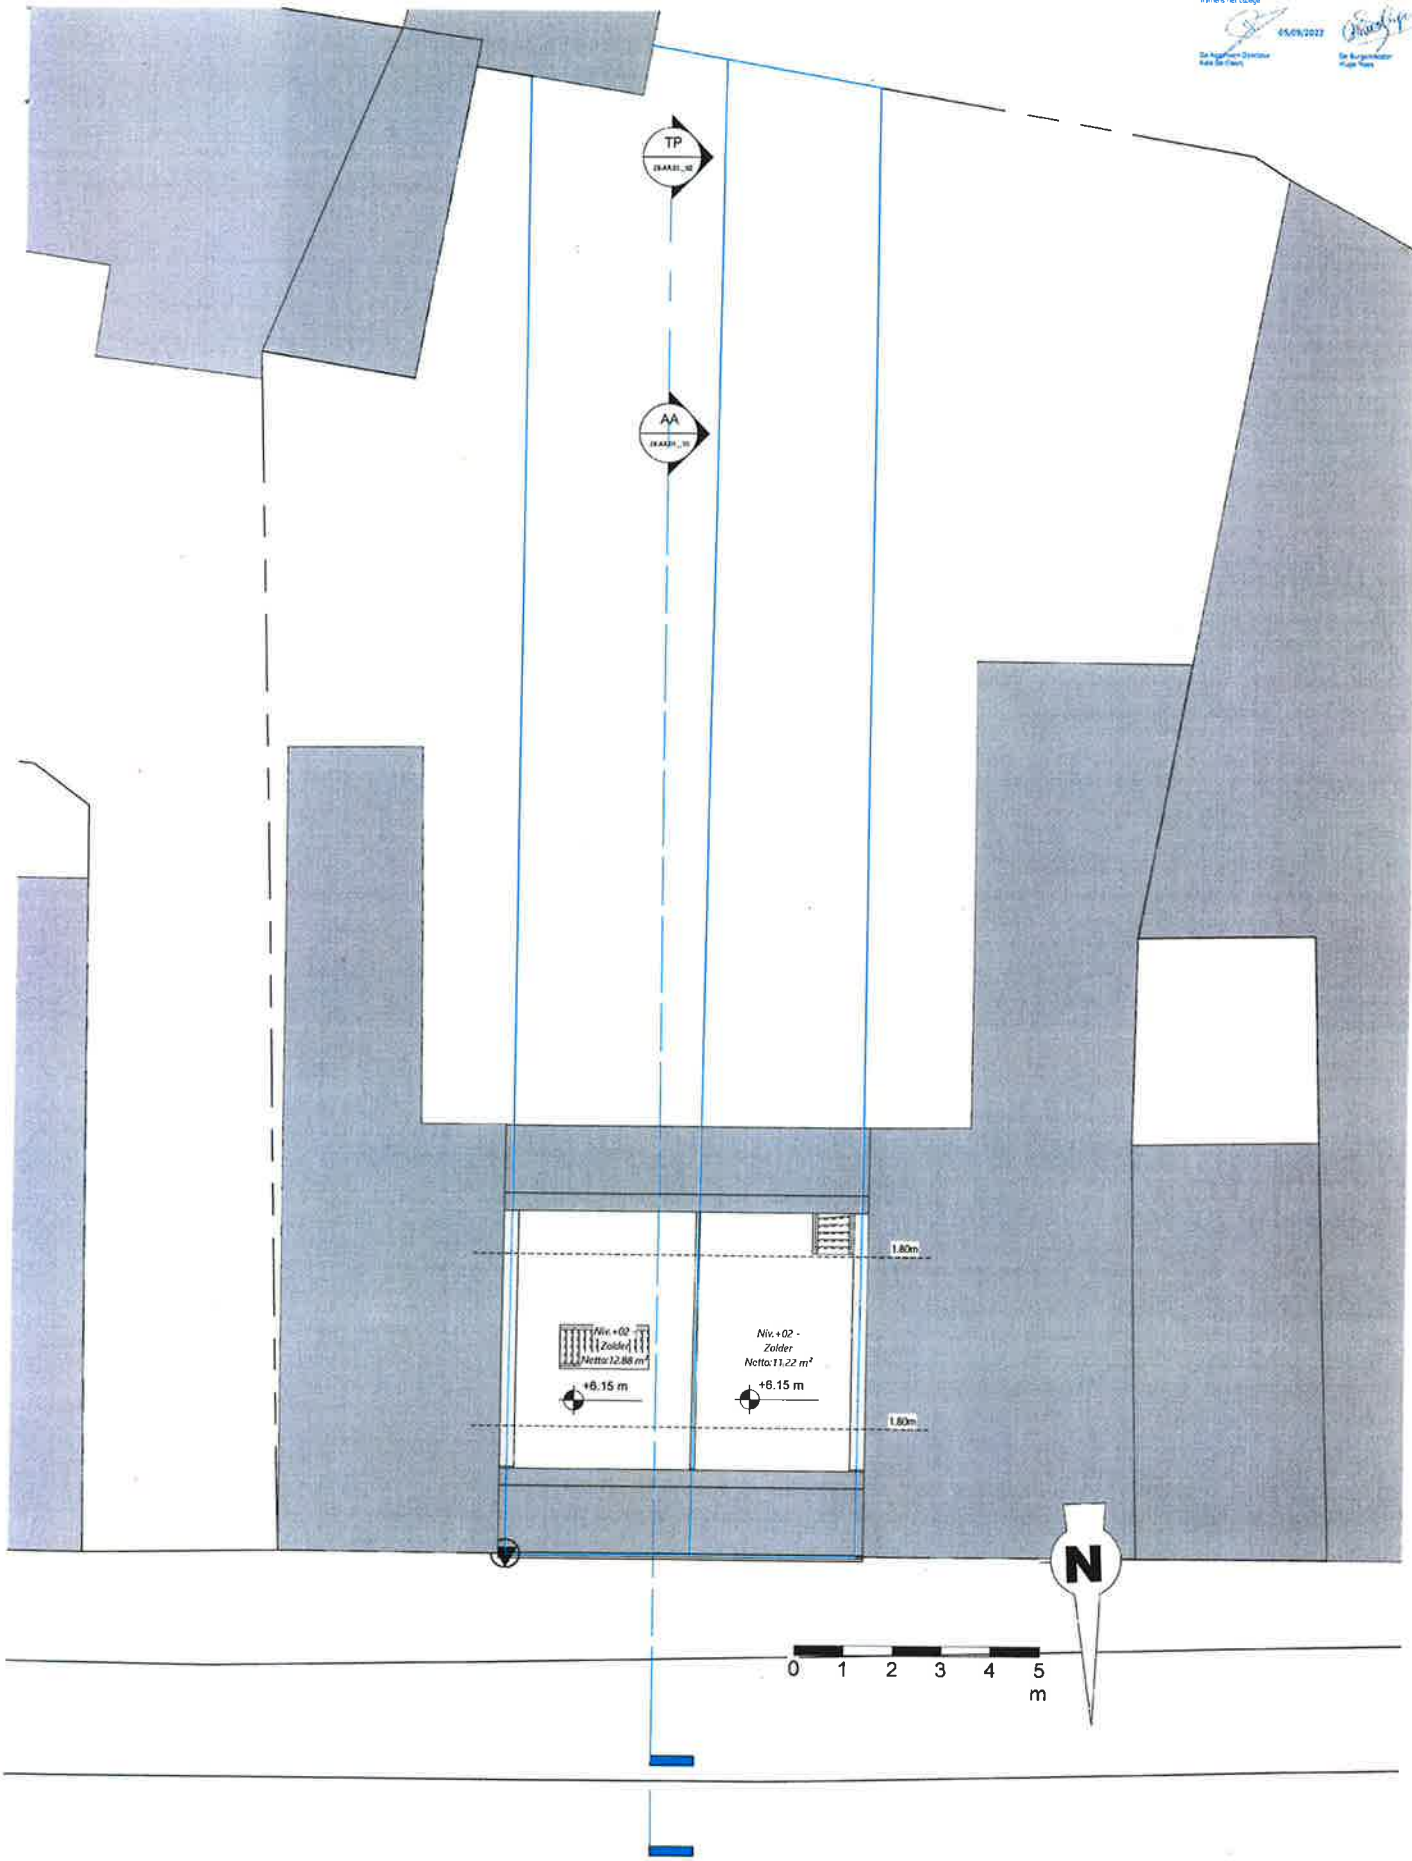

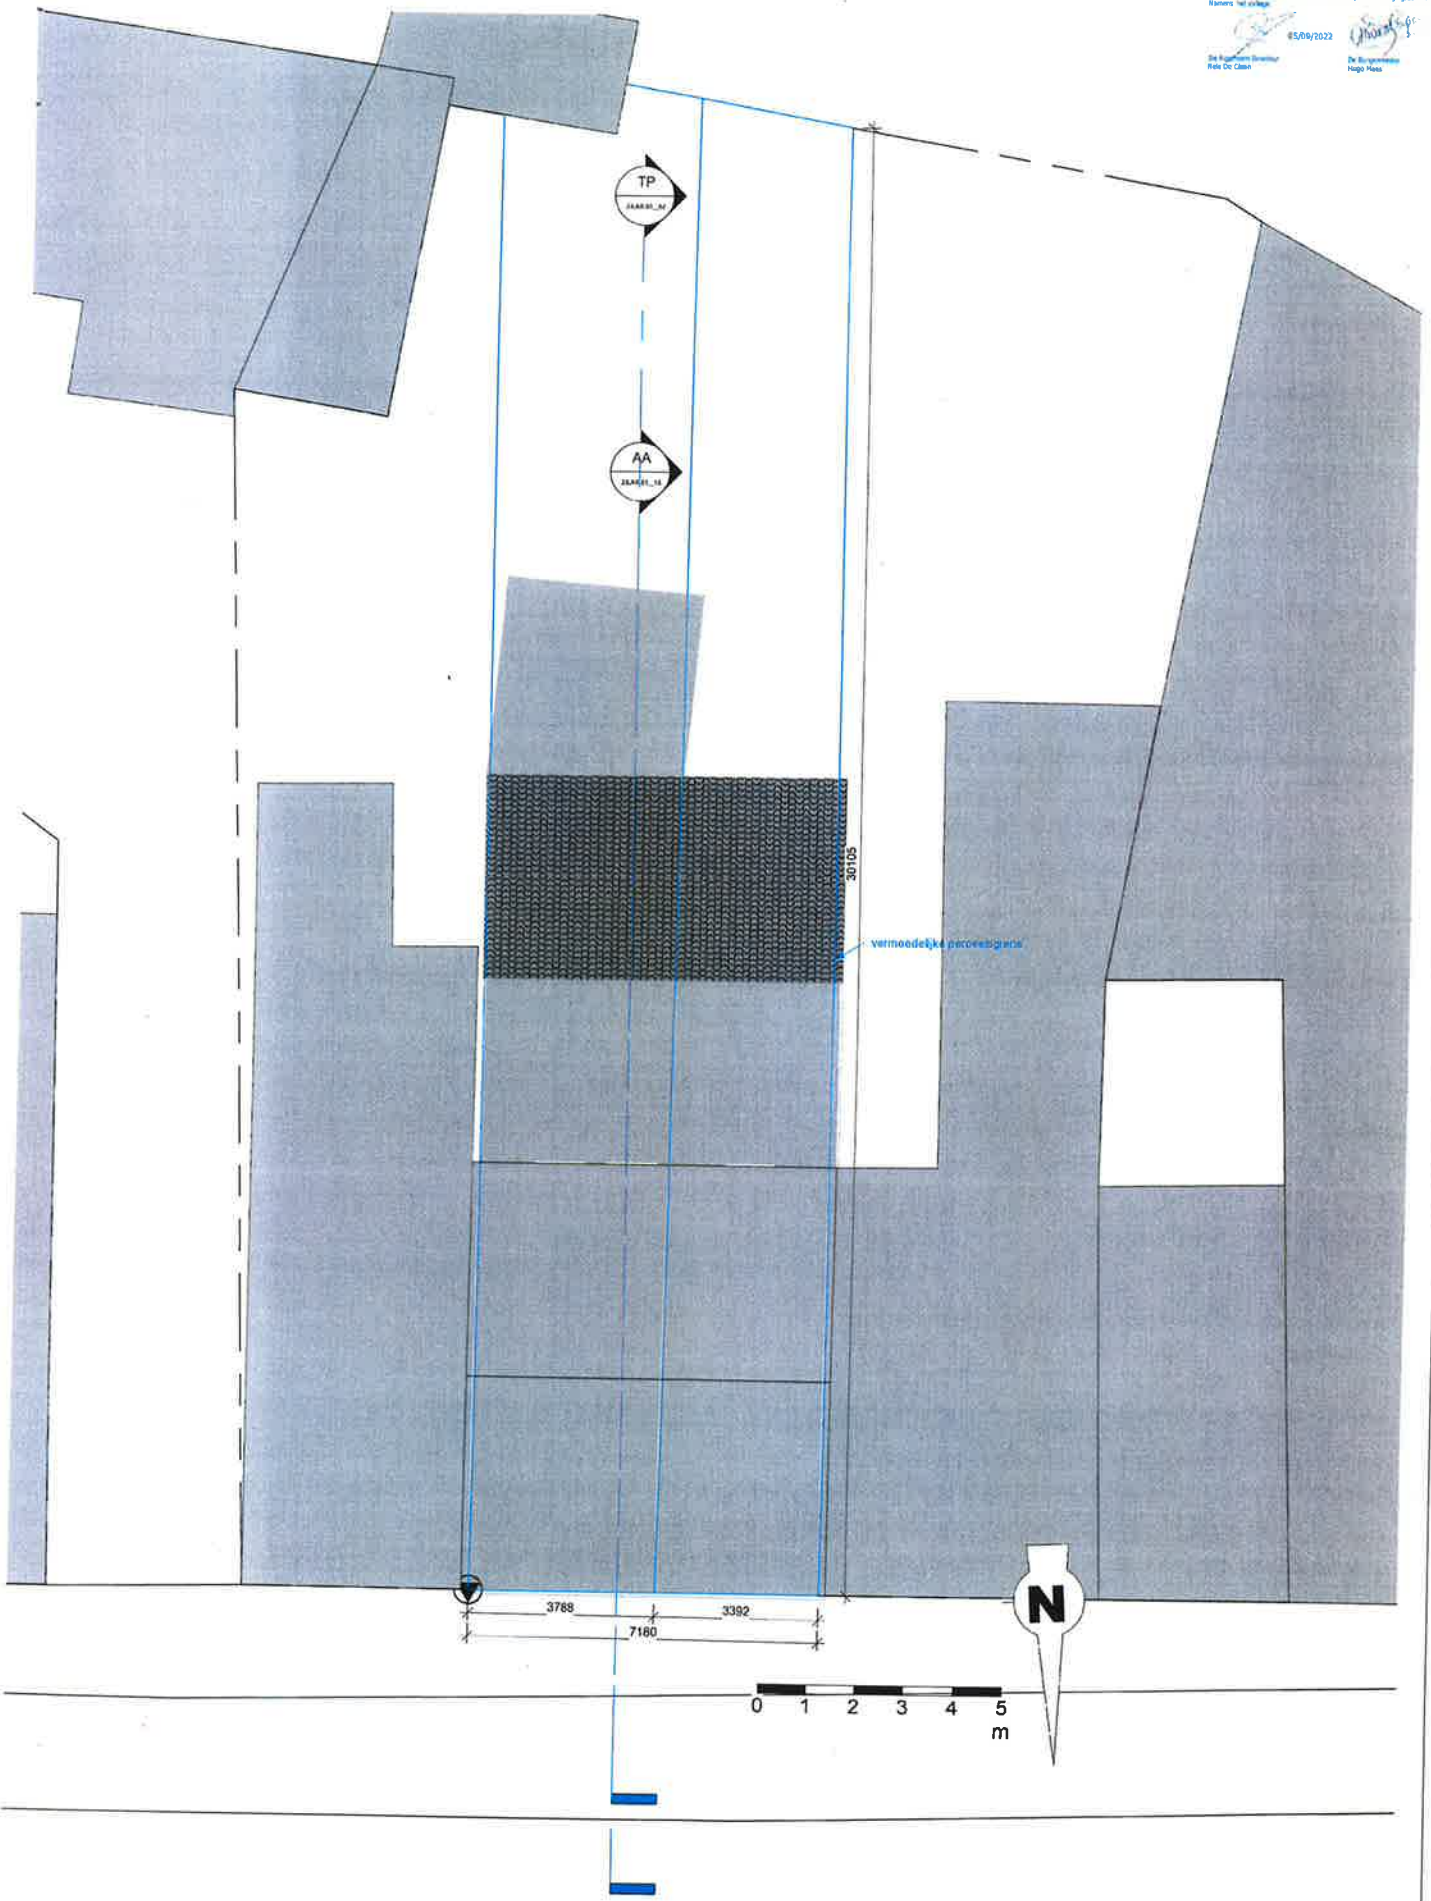


GEVELMATERIALEN


- 01 Paramentsteen - lichte kleur
- 02 Dakdichting - dakpannen - rode kleur
- 03 Bakgoot - lichte kleur
- 04 Alu. buitenschrijnwerk - lichte kleur
- 05 Dorpel - blauwe hardsteen
- 06 Deksteen - blauwe hardsteen
- 07 Afwerking - vezelcementleien
- 08 Deksteen - blauwe hardsteen
- 09 Dorpel - aluminium - donkere kleur

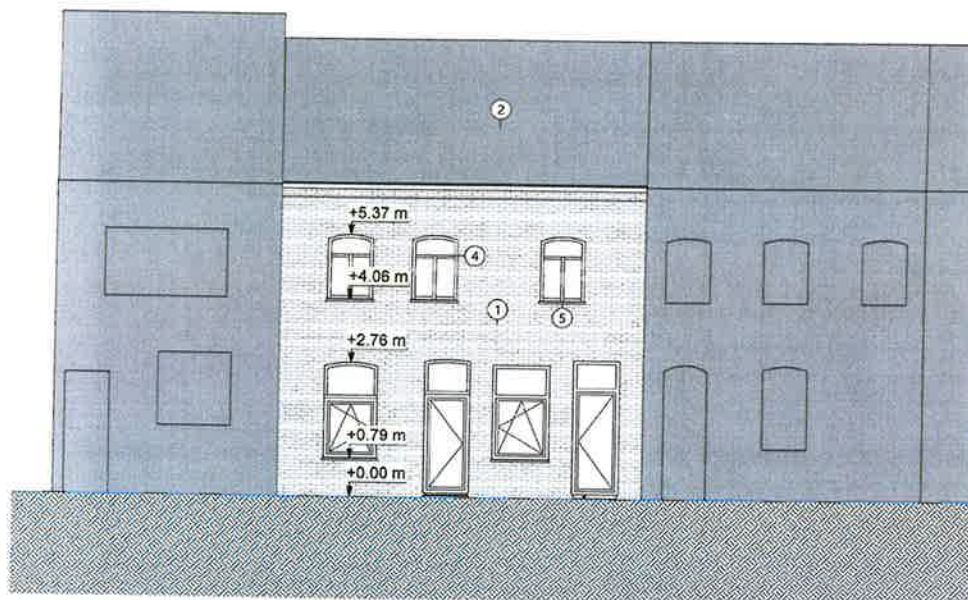


GEVELMATERIALEN

- 01 Paramentsteen - lichte kleur
- 02 Dakdichting - dakpannen - rode kleur
- 03 Bakgoot - lichte kleur
- 04 Alu. buitenschrijnwerk - lichte kleur
- 05 Dorpel - blauwe hardsteen
- 06 Deksteen - blauwe hardsteen
- 07 Afwerking - vezelcementleien
- 08 Deksteen - blauwe hardsteen
- 09 Dorpel - aluminium - donkere kleur

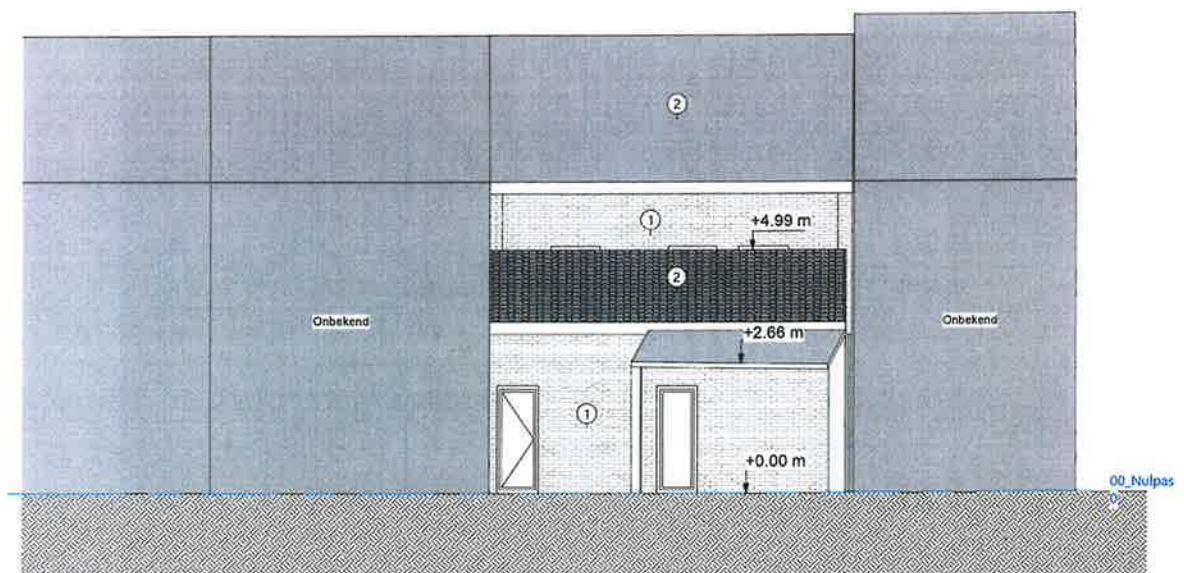

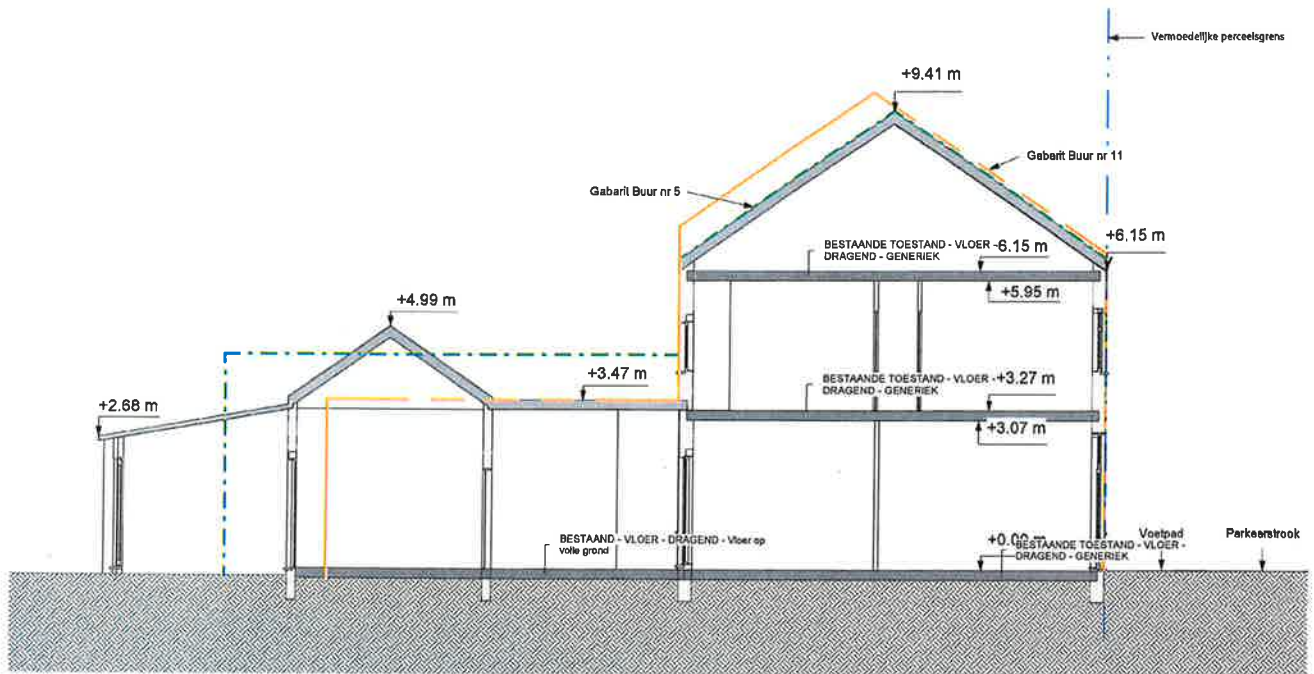


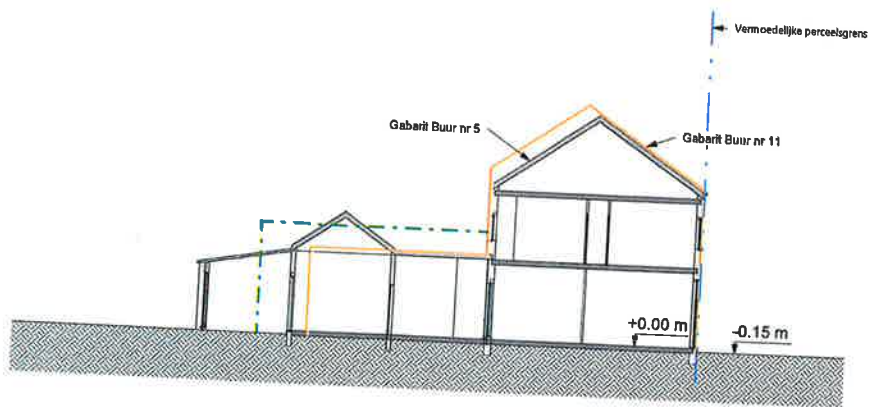







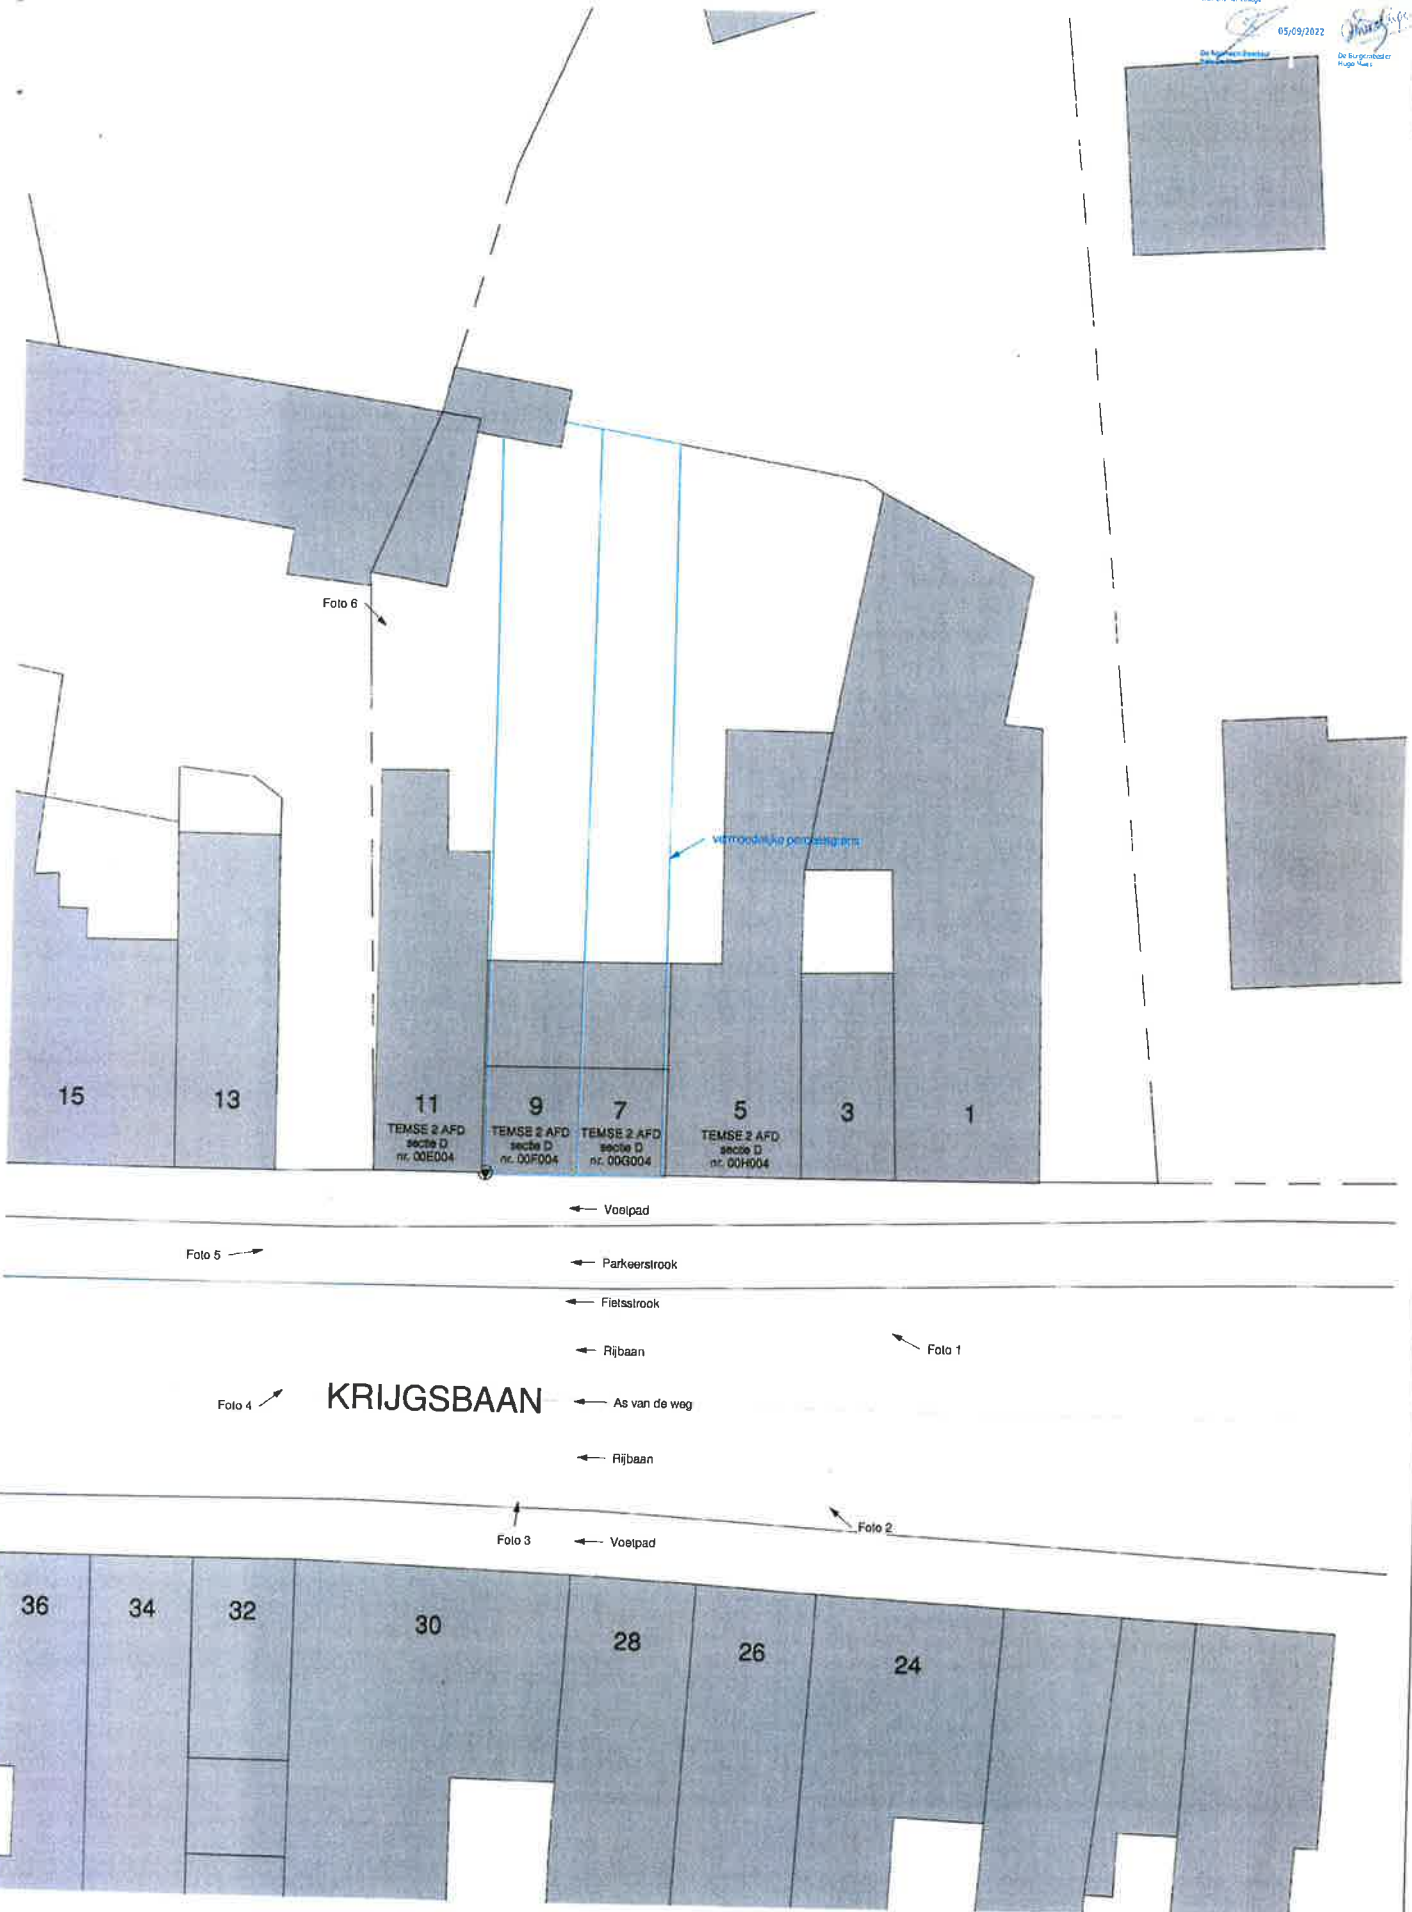















05/09/2022


De Burgemeester


Hugo Keijsers





LEGENDE ALGEMEEN


	GEWAPEND BETON - TER PLAATSE GESTORT		HELLINGSBETON - UITVULLING		DEKVLOR / CHAPE
	ARCHITECTONISCH BETON		BLAUWE HARDSTEEN		BESTAAND BINNENWAND / VLOERAFWERKING / PLAT DAK
	PARAMENTSTEEN		SNELBOUWSTEEN		BESTAAND BUITENWAND / DRAAGVLOER / SCHUIN DAK
	CELLENBETON ISOLEREND BLOK		SILICAATSTEEN		ONTWERP BINNENWAND / VLOERAFWERKING / PLAT DAK
	STAAI		ISOLATIE - MINERALE WOL		ONTWERP BUITENWAND / DRAAGVLOER / SCHUIN DAK
	HOUT - MASSIEF		ISOLATIE - KUNSTSTOF		GIPSKARTONWAND METALSTUD OPGEVULD MET ISOLATIE
	HOUT - OSBMULTIPLEX		BETONBLOKKEN		
	GEWAPEND BETON - PREFAB		GIPSBLOKKEN		

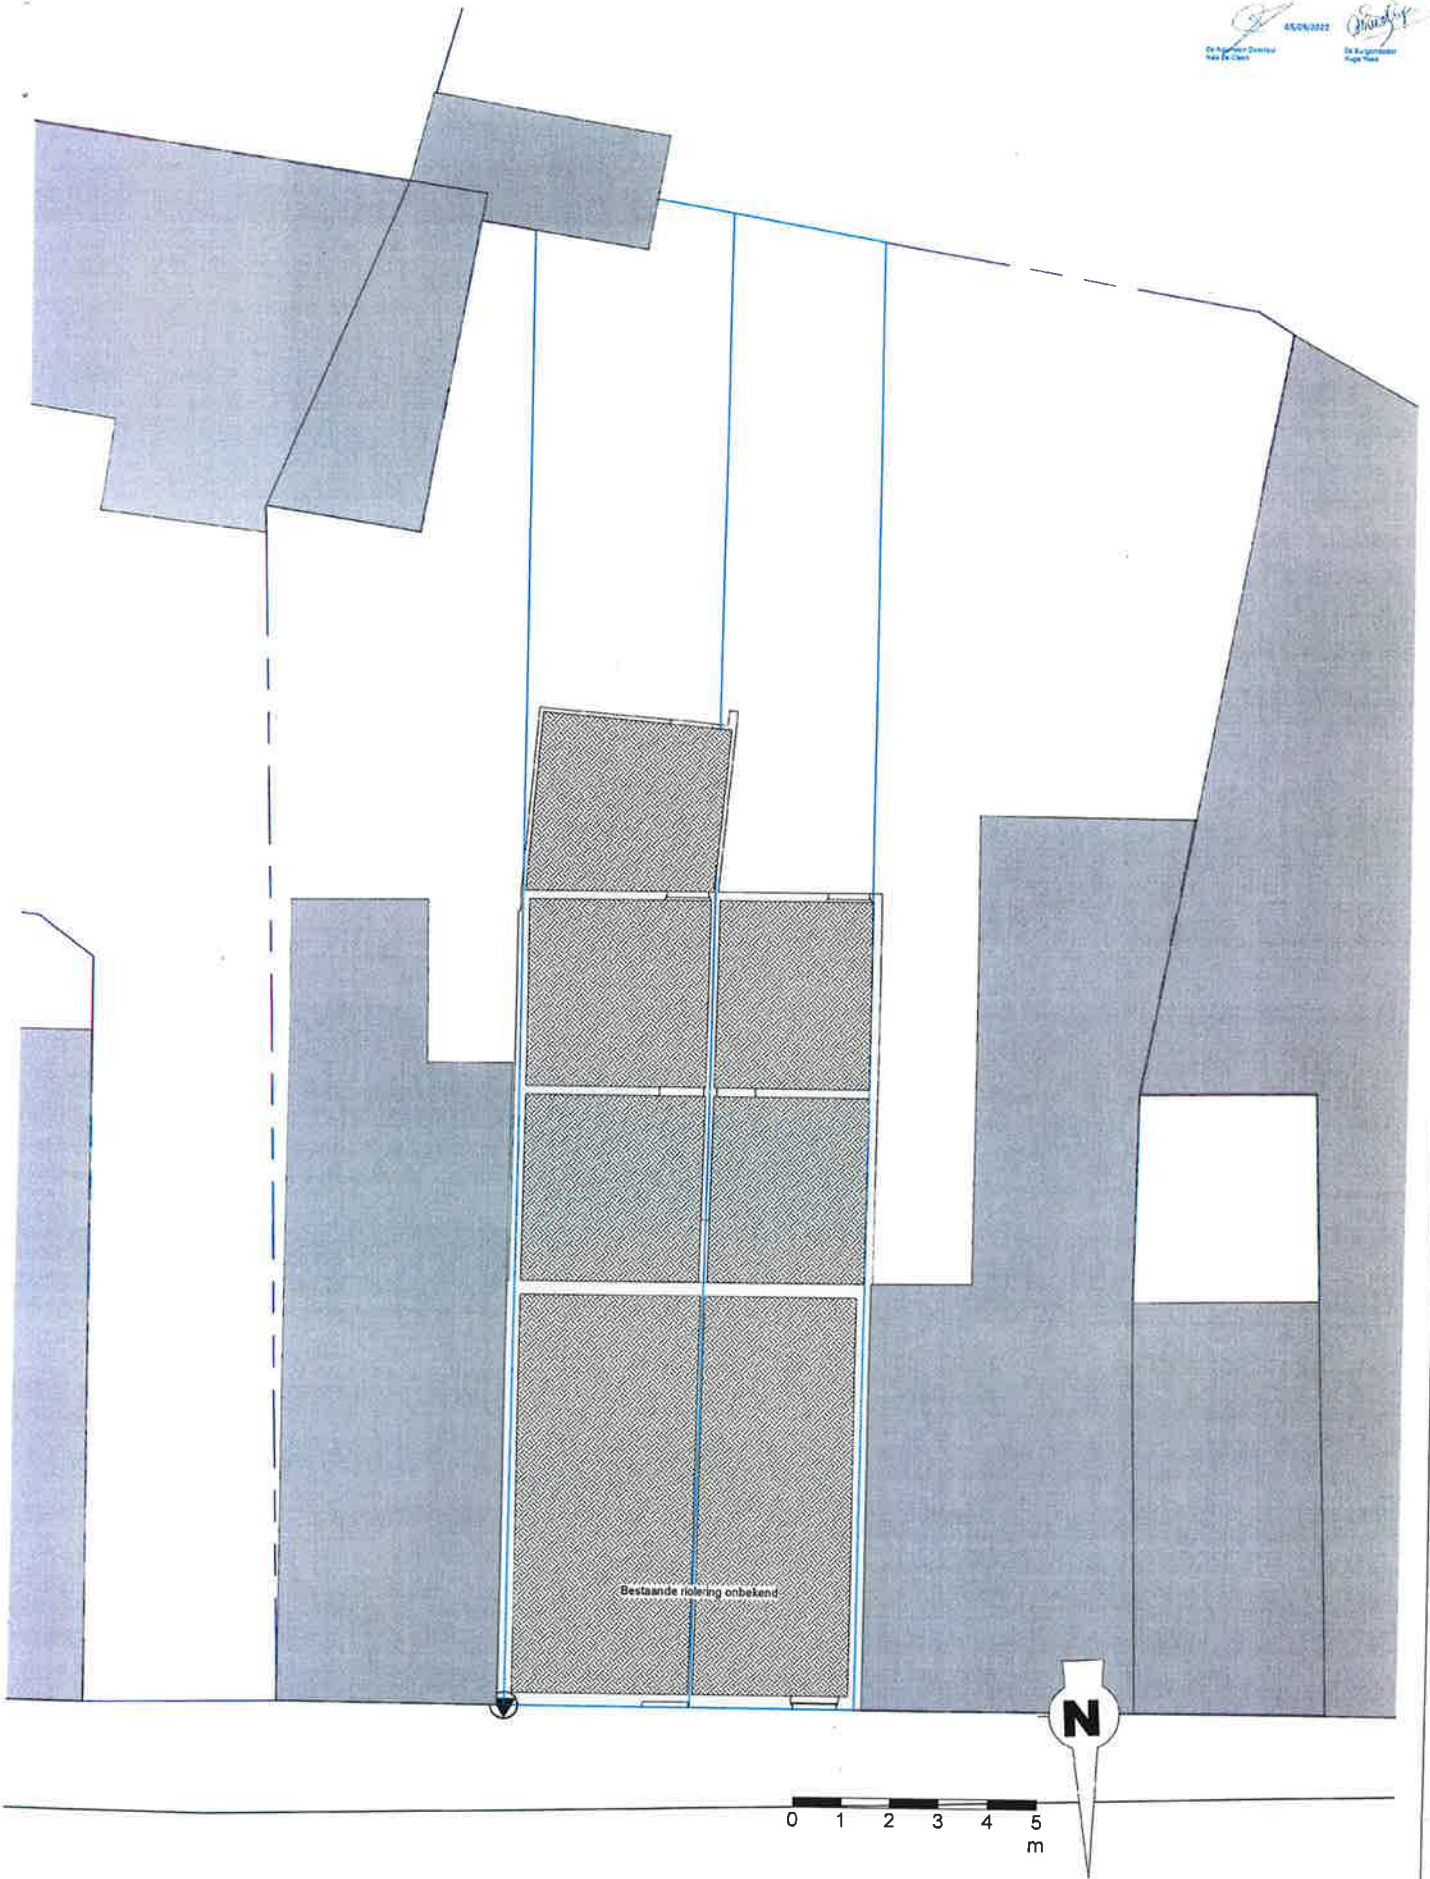

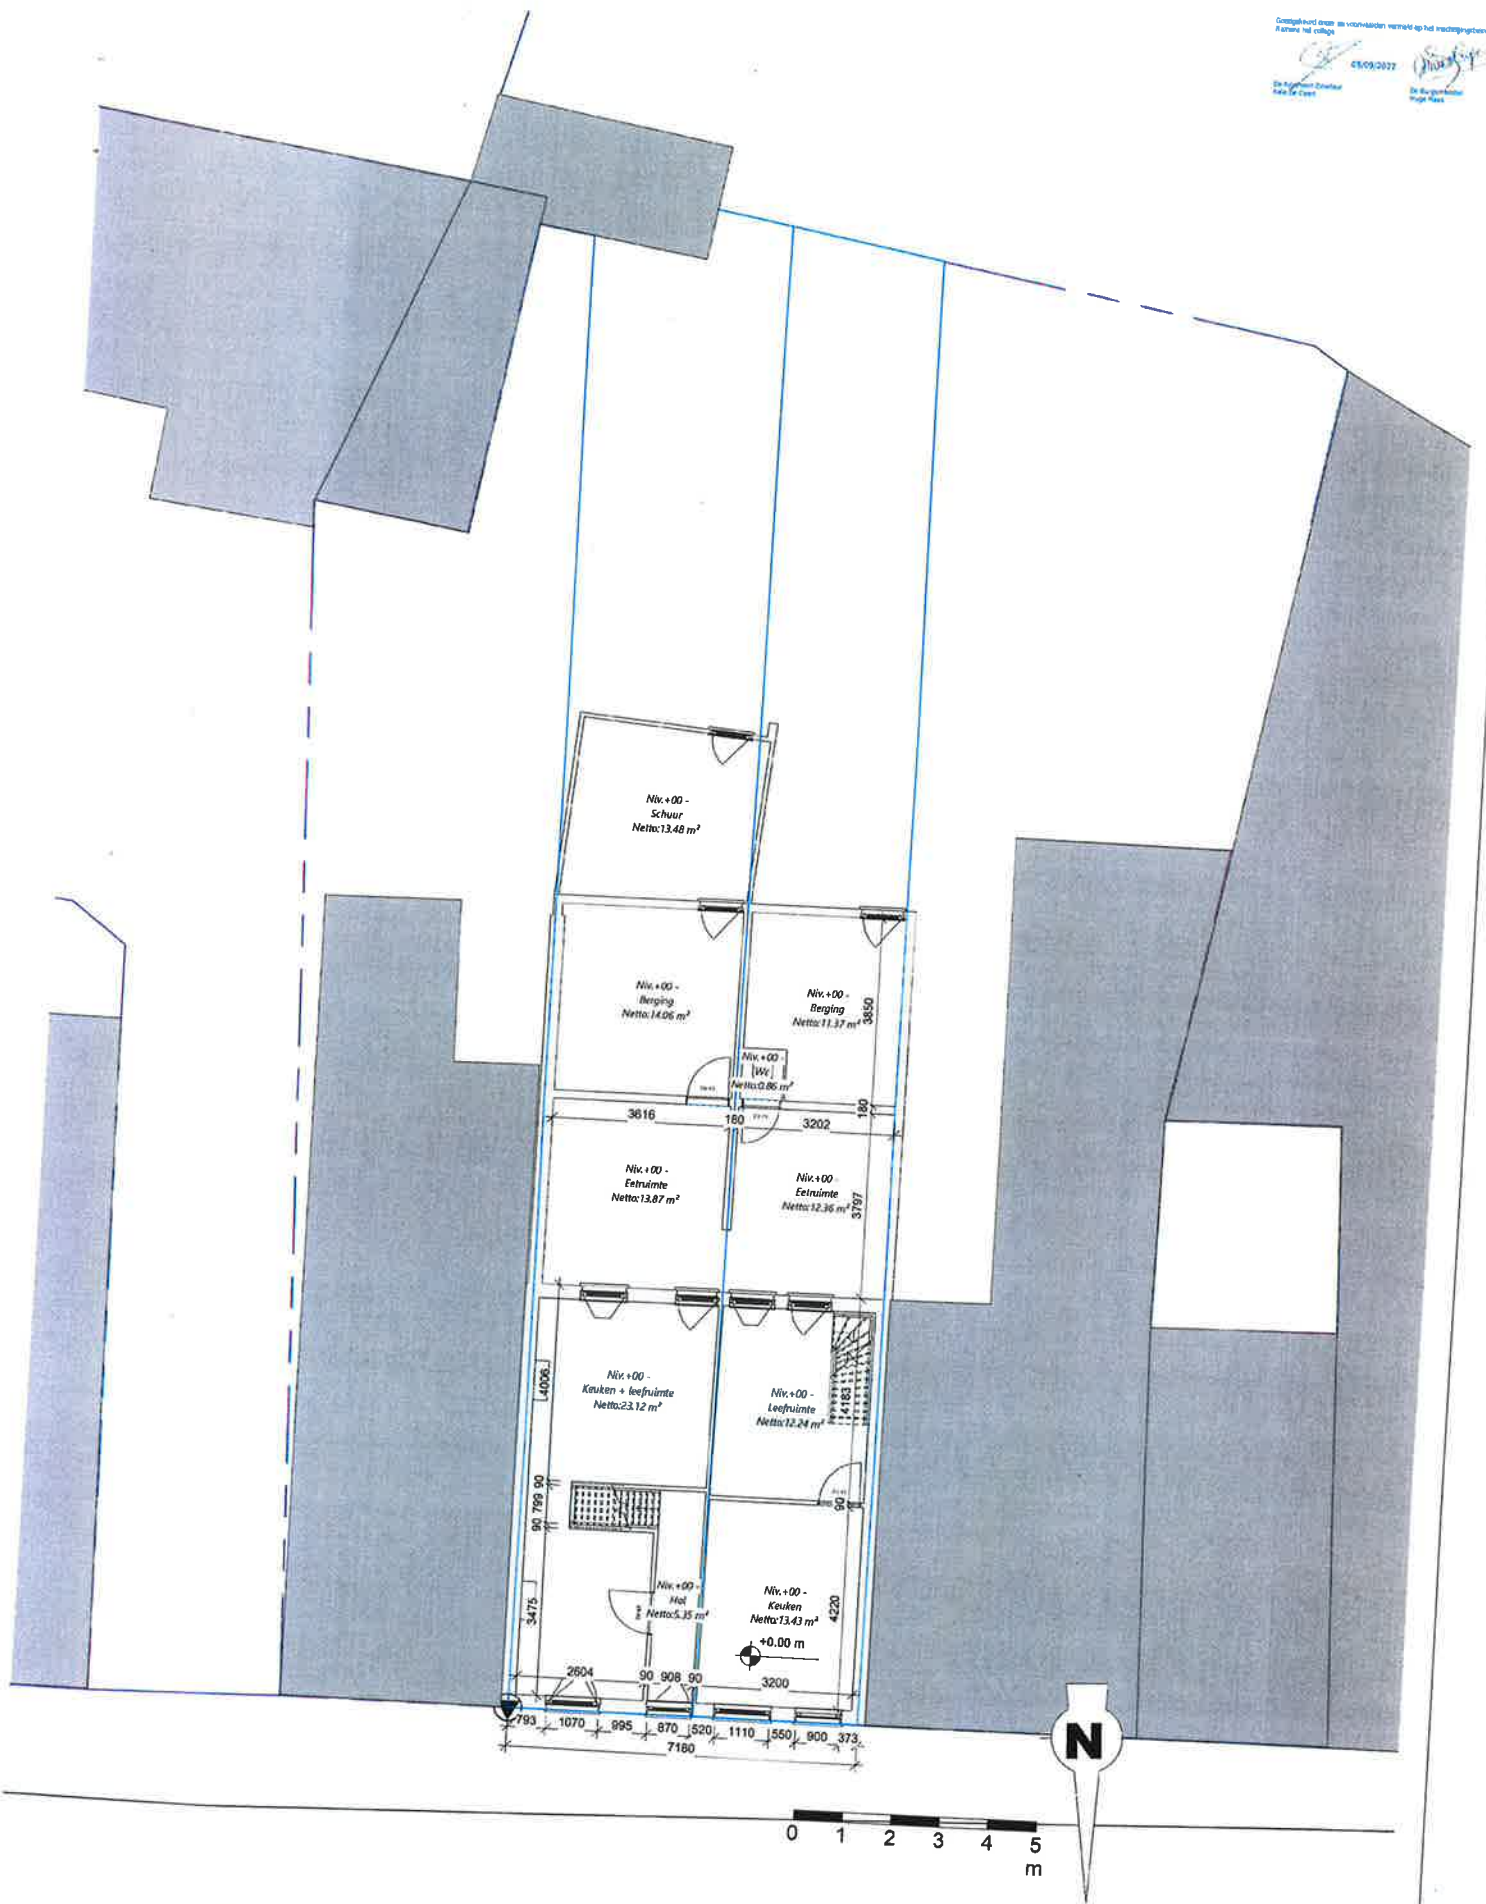

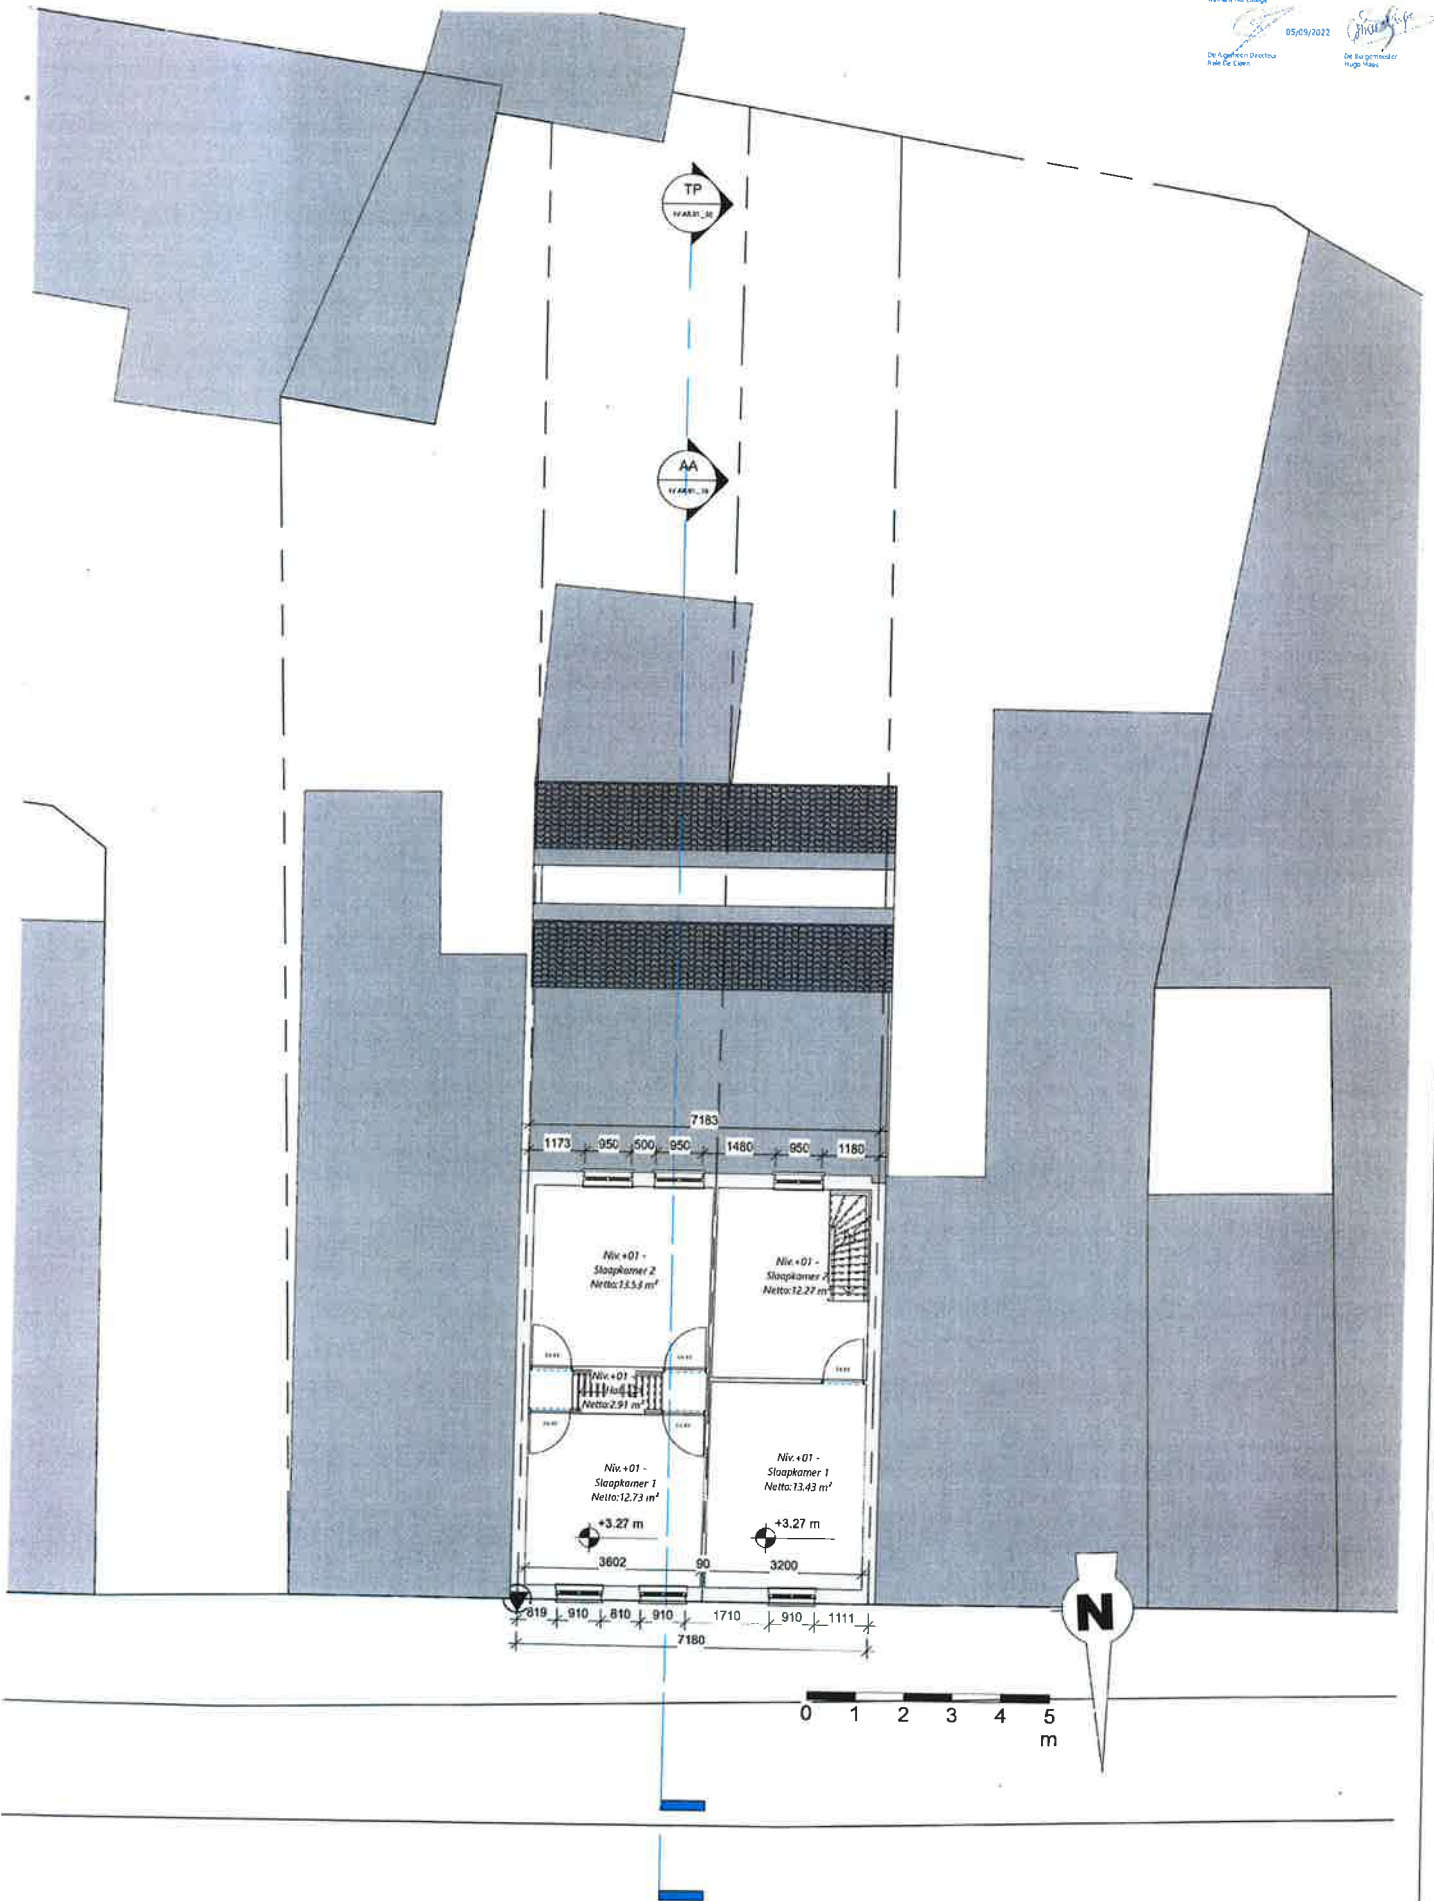


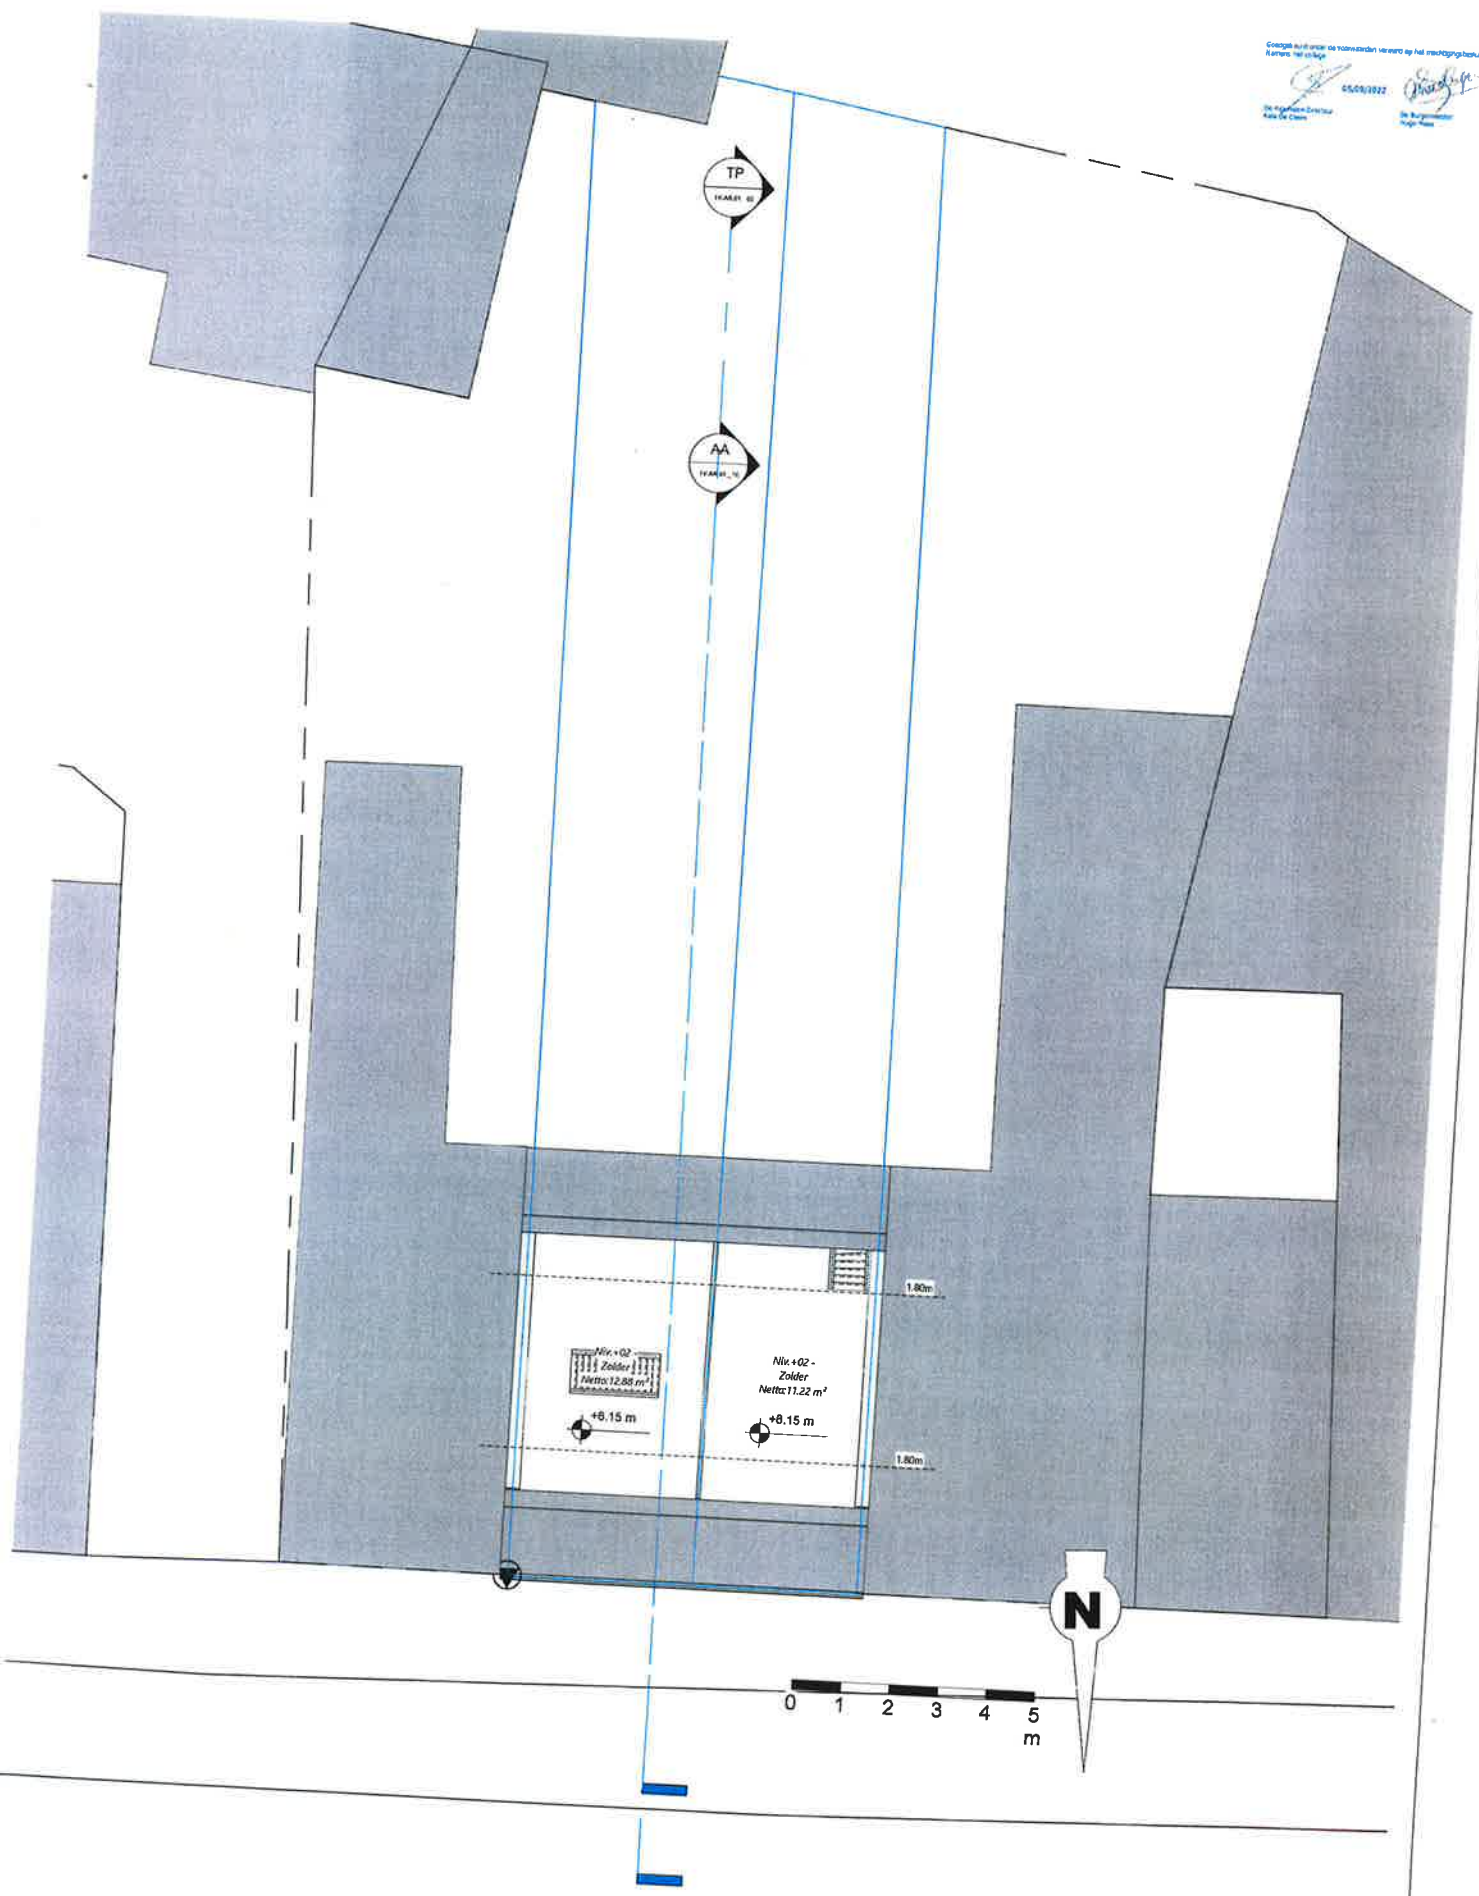

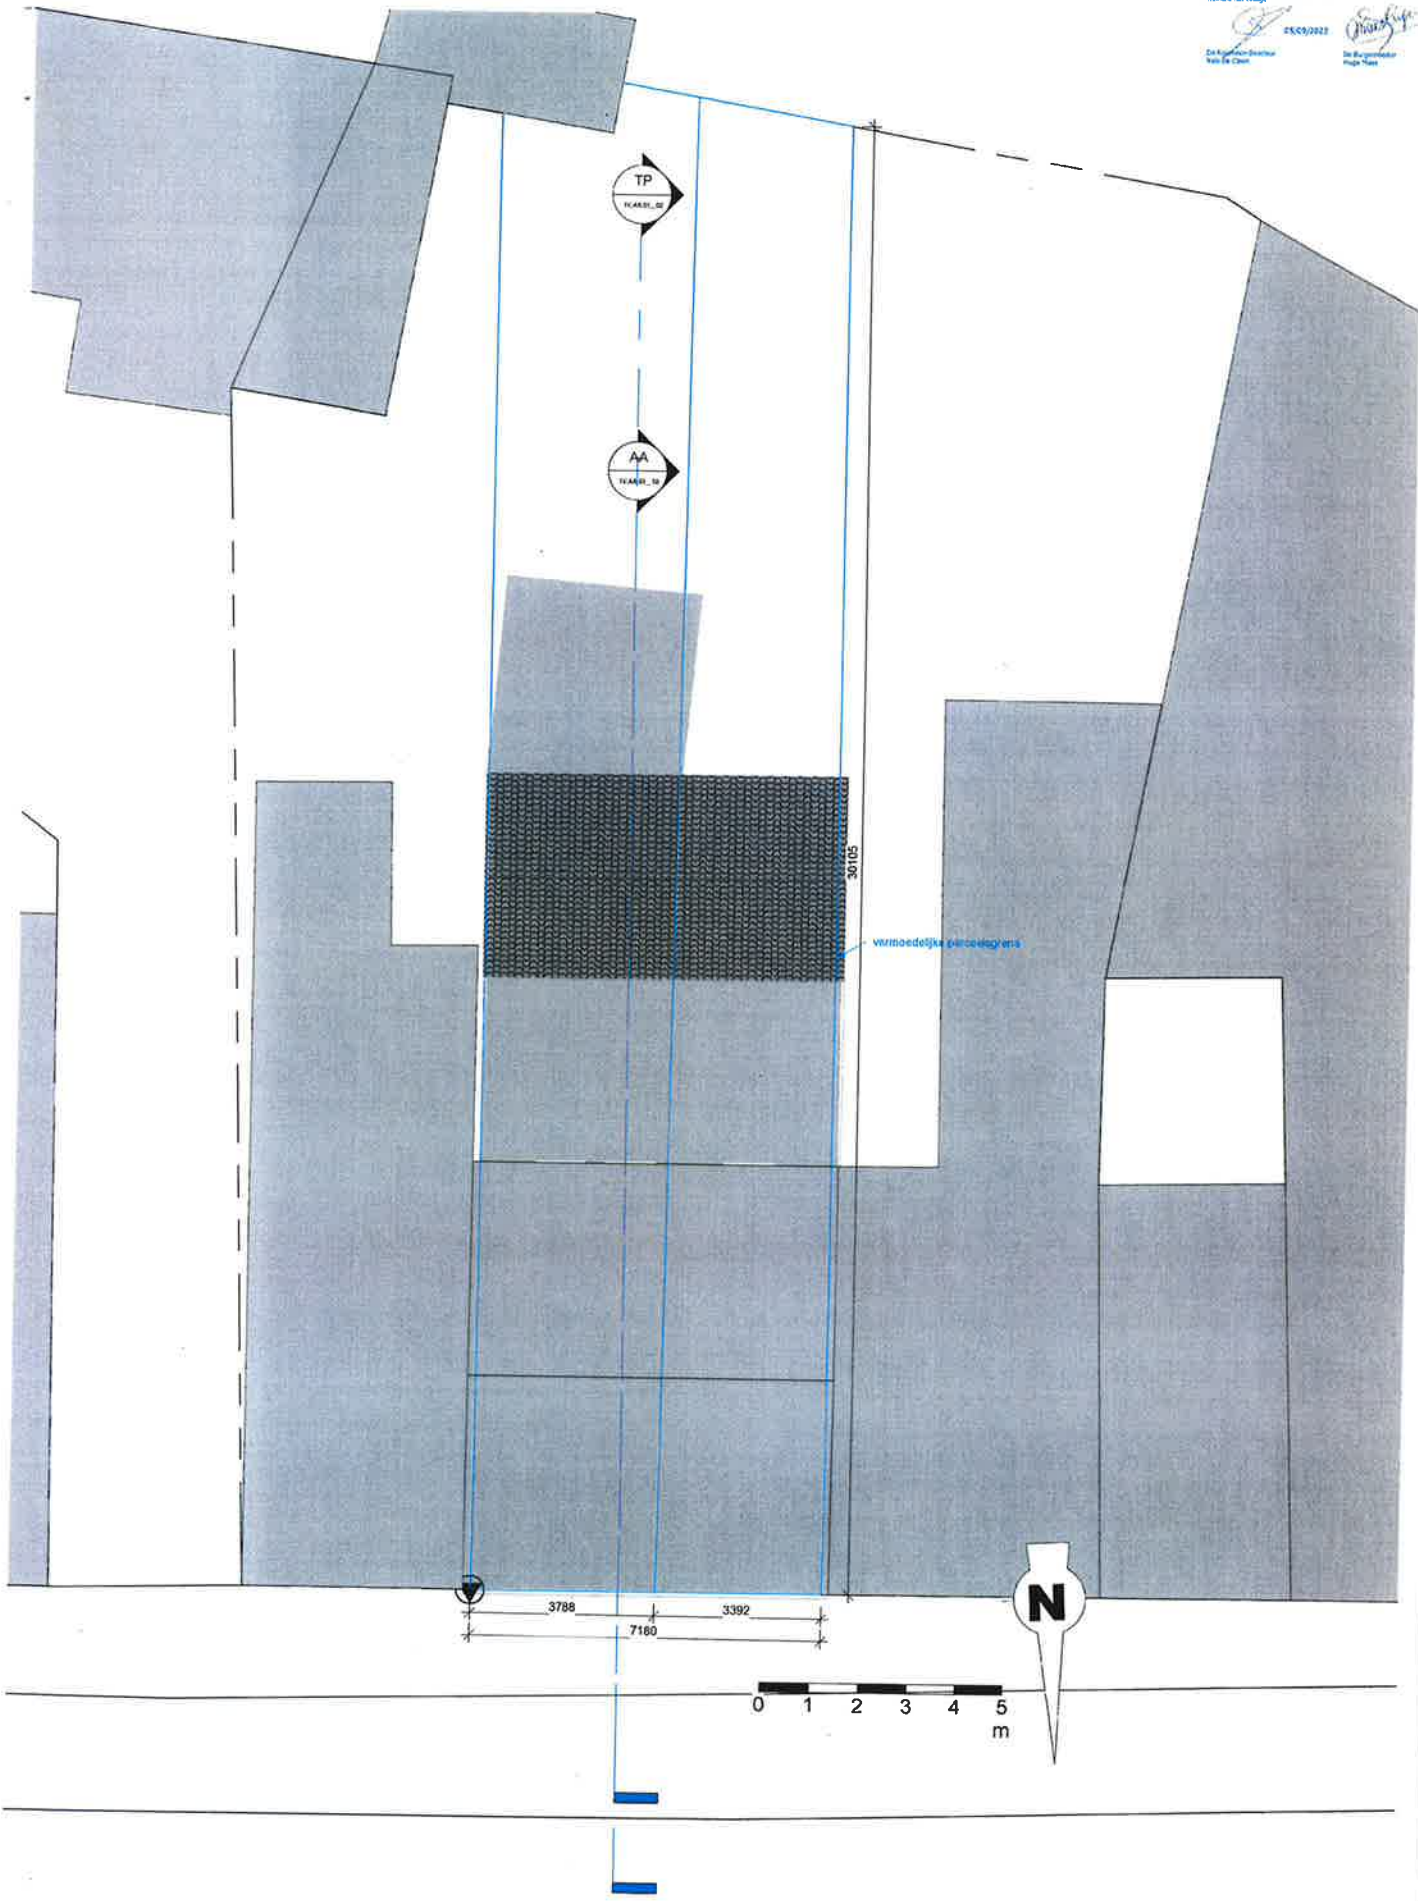

GEVELMATERIALEN

- 01 Paramentsteen - lichte kleur
- 02 Dakdichting - dakpannen - rode kleur
- 03 Bakgoot - lichte kleur
- 04 Alu. buitenschrijnwerk - lichte kleur
- 05 Dorpel - blauwe hardsteen
- 06 Deksteen - blauwe hardsteen
- 07 Afwerking - vezelcementleien
- 08 Deksteen - blauwe hardsteen
- 09 Dorpel - aluminium - donkere kleur

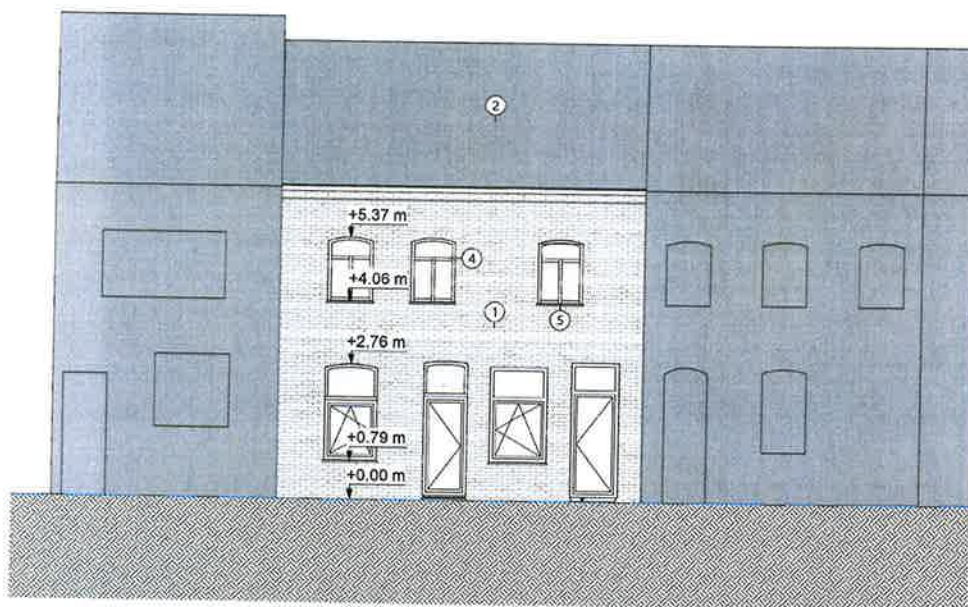

00_Nulpas
0

