


Gemeente Temse

4^oafd.

Sectie: A

Schaal: 1/500

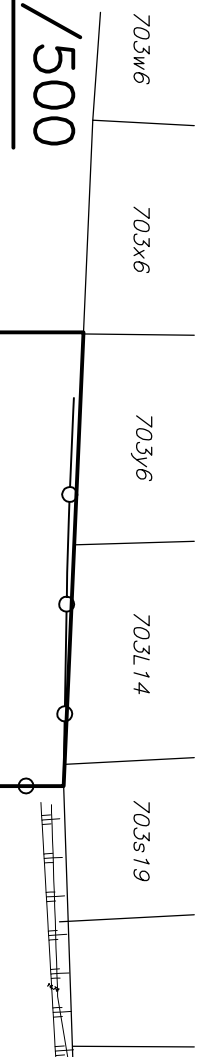

Coördinaten volgens Lambert

72 stelsel

punt	X (m)	Y (m)	beschrijving
G1	137185,34	200960,92	bestaande paal
G2	137197,36	200940,14	bestaande paal
G3	137203,37	200971,35	niet gematerialiseerd
G4	137215,39	200950,58	niet gematerialiseerd
G5	137218,39	200945,39	niet gematerialiseerd
G6	137189,61	200928,73	bestaande paal
G7	137184,10	200932,47	bestaande paal

Er werden geen grenspalen geplaatst

LOT 2A en 2B

uit de goedgekeurde verkavelingswijziging met dossiernr. V/2026/3 afgeleverd door het college van burgemeester en schepenen in de zitting van 02/02/2015.



LOT 2B belast met erfdienstbaarheid van overweg ten voordelen van LOT 1, LOT 2A en LOT 3

RUISSTRAAT

**LANDMEETKUNDE-
EXPERTISEBUREAU TEUGELS NV**
Steven Buytaert – Bart Teugels
Parklaan 60 – 9140 Temse
Tel.: 03/771.20.54 – Fax: 03/771.02.66
e-mail: landmeter@teugels.eu
www.teugels.eu

S.T.
TD11.19224

PROCES-VERBAAL VAN AFBAKENING

In het jaar tweeduizend en vijftien, de achtende september.

De ondergetekende Landmeetkunde & expertiseburo NV ingeschreven op het tableau van de federale raad van landmeter-experten (LAN 14.0008) vertegenwoordigd door Steven Buytaert en Bart Teugels, beëdigd voor de Rechtbank van Eerste Aanleg te Dendermonde, handelend in opdracht van Landmeetkunde-Expertiseburo Teugels nv, gevestigd te 9140 Temse, Parklaan 60

Verklaart te zijn overgegaan tot het opmeten van een perceel grond gelegen te Temse, Ruisstraat en kadastraal gekend 4de Afdeling, Sectie A, nr. 695n.

Voor het bepalen van de terreingrenzen hebben wij ons gebaseerd op volgende metingsplannen

- Metingsplan opgemaakt door landmeter Dirk Teugels op datum van 3-10-2012.
- Verkavelingswijziging V/2026/3 opgemaakt door landmeetkunde & expertiseburo Teugels goedgekeurd op 02/02/2015.

De terreingrenzen vindt U terug in bijgevoegd metingsplan onder de nummers

- G1-G2 : MP Dirk Teugels 03-10-2012. (midden afsluiting)
- G1-G3 : (midden afsluiting)
- G3-G4 : nieuwe grens
- G4-G5 : nieuwe grens
- G5-G6 : (midden afsluiting)
- G6-G7 : rooilijn Ruisstraat
- G2-G4 : nieuwe grens
- G2-G7 : MP Dirk Teugels 03-10-2012.

Ten bewijze hiervan hebben wij dit Proces-Verbaal opgemaakt.

Aldus opgemaakt te Temse,

Steven Buytaert-Bart Teugels
Landmeter-Expert

Refnr. kadaster:/.....

Tekenaar: S.T.

Dossiernr.: TD11.19224