

Keuzegruwenstraat, 81

GEMEENTE AALTER

ONTWERP TOT HET BOUWEN VAN WOONHUIS
VOOR REKENING VAN:

[REDACTED]

LIGGING:

BEUKENPARK AALTER.

KADASTER: SEKTIE C DEELNR^s 695 & 696

SCHAAL 2 cm p. METER.

OPGEMAAKT DOOR:

ARCHITECT GEO. VANDE CASPEELE

L. TERTWEILLAN 33


GENTBRUGGE

NR. P.R.O.V. 183.


DE ARCHITECT

DE EIGENAAR

DE AANNEMER.

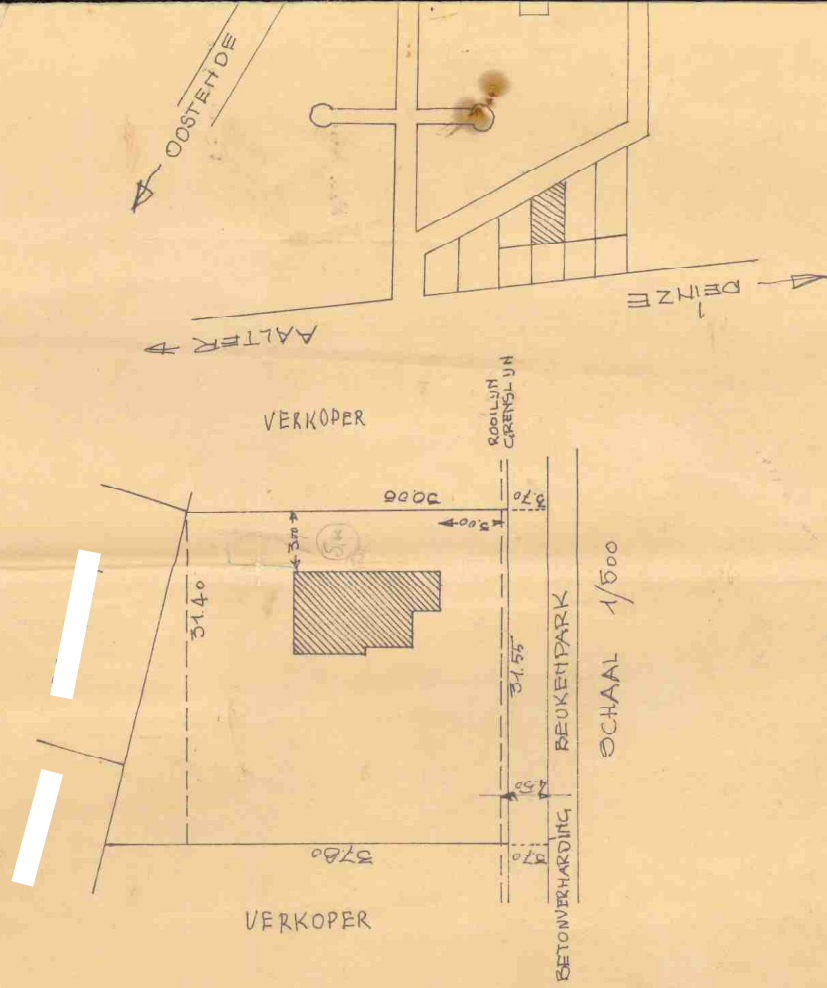

SCHAAL 1/500

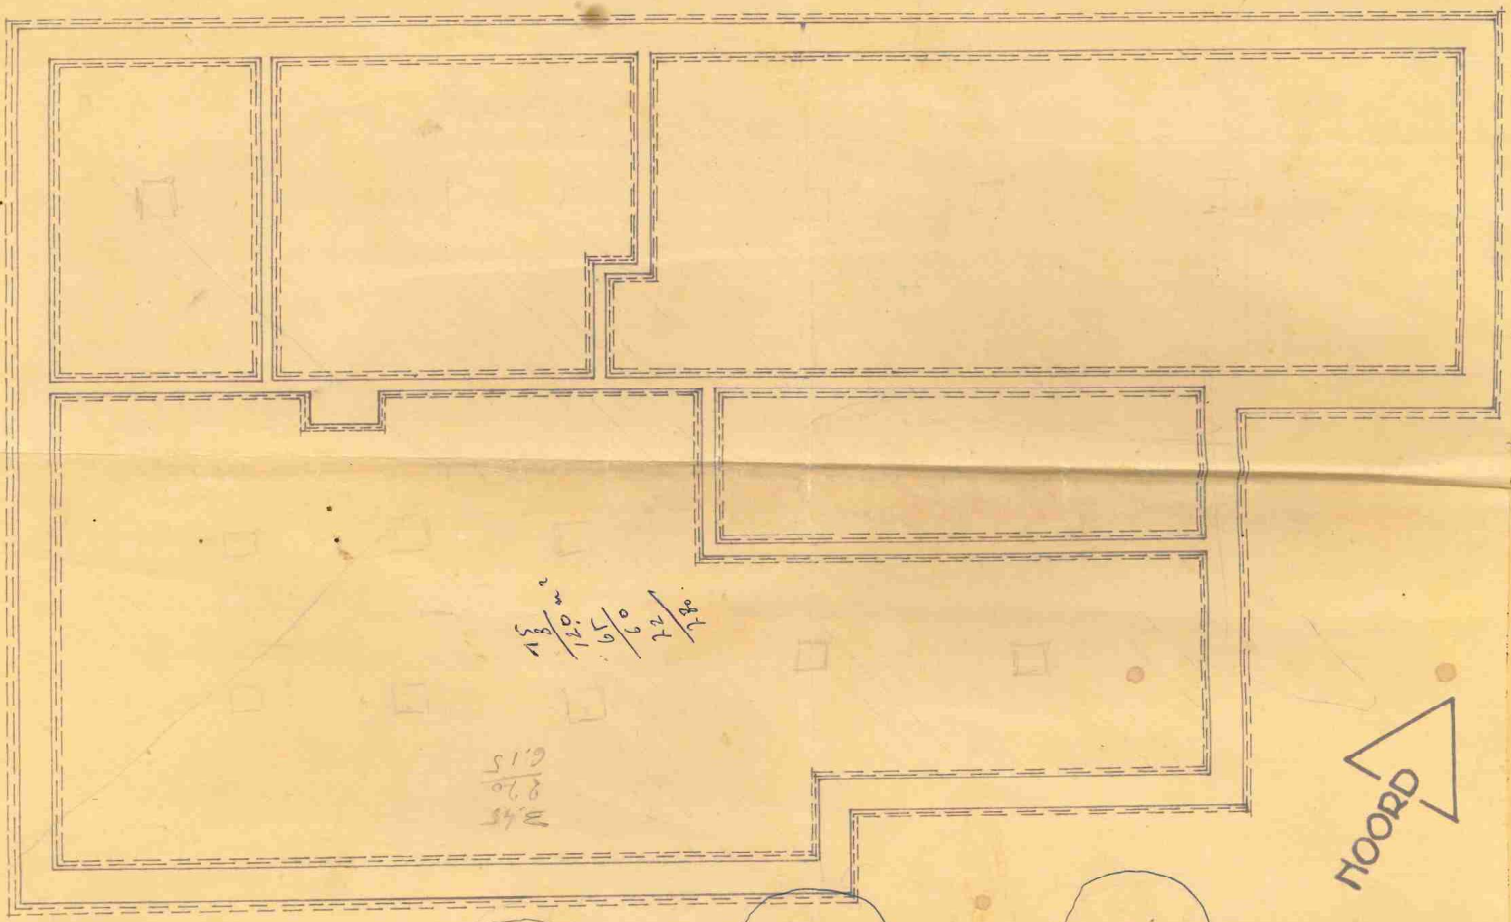

NOORD

PP

ST

R.W.

