


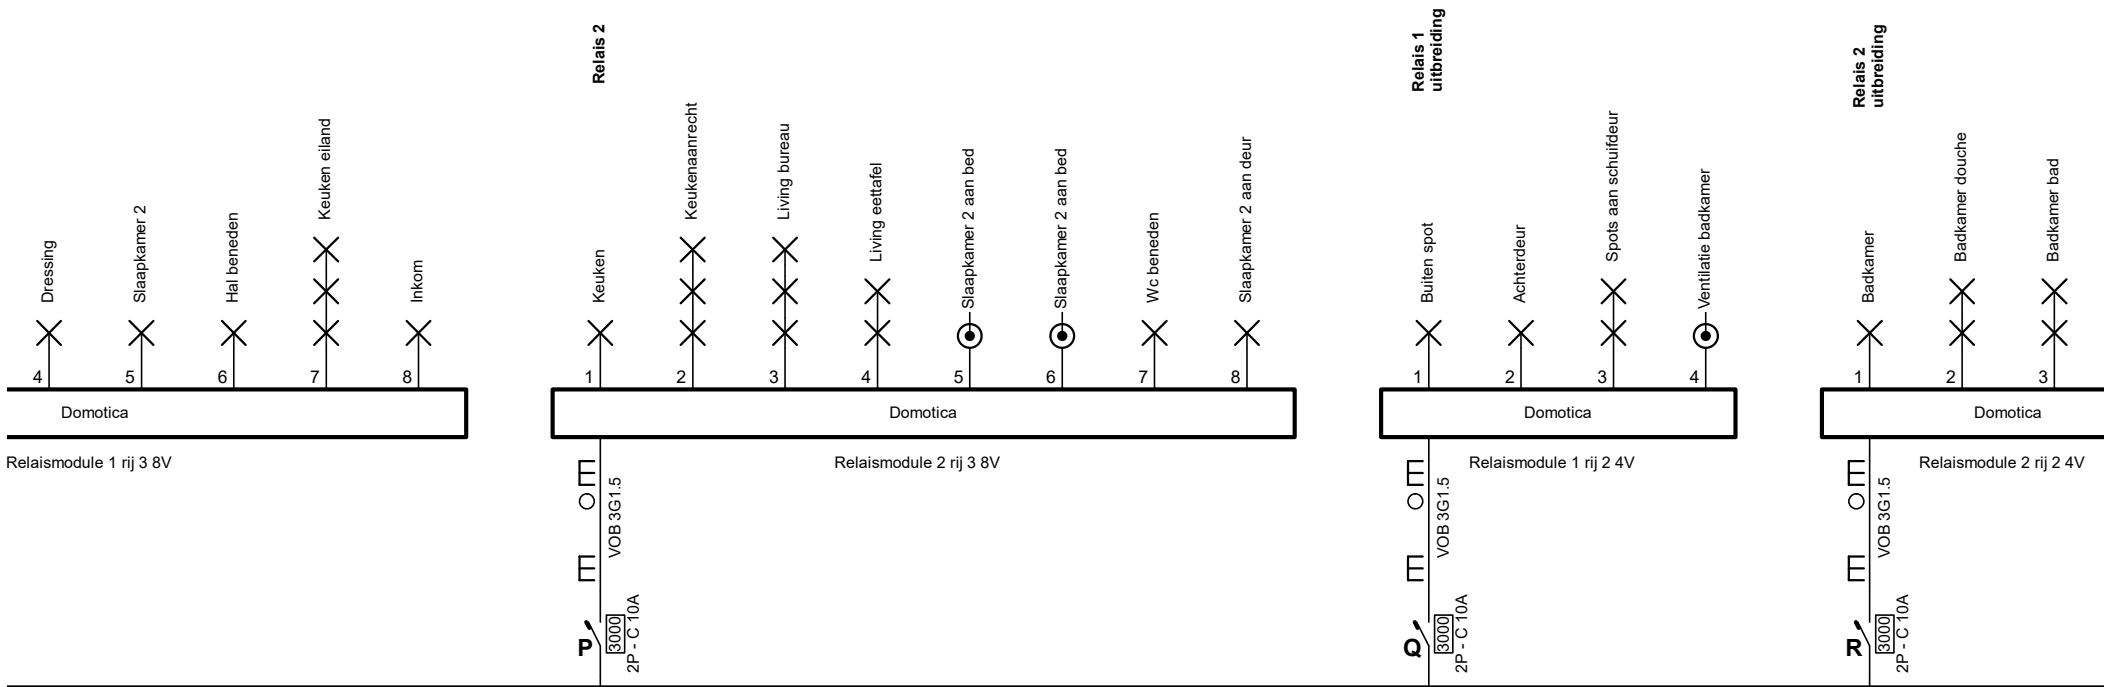

202510000494 06-11-2025

Plaats van de elektrische installatie

Moerstraat 89
9970 Kaprijke


EAN 541448820044504746

Installateur

**p. 2/8
Eendraadschema**

3 x 400V + N ~ 50Hz

Schema's getekend door: Denac - De Nayer Christophe - BE 0711.618.922

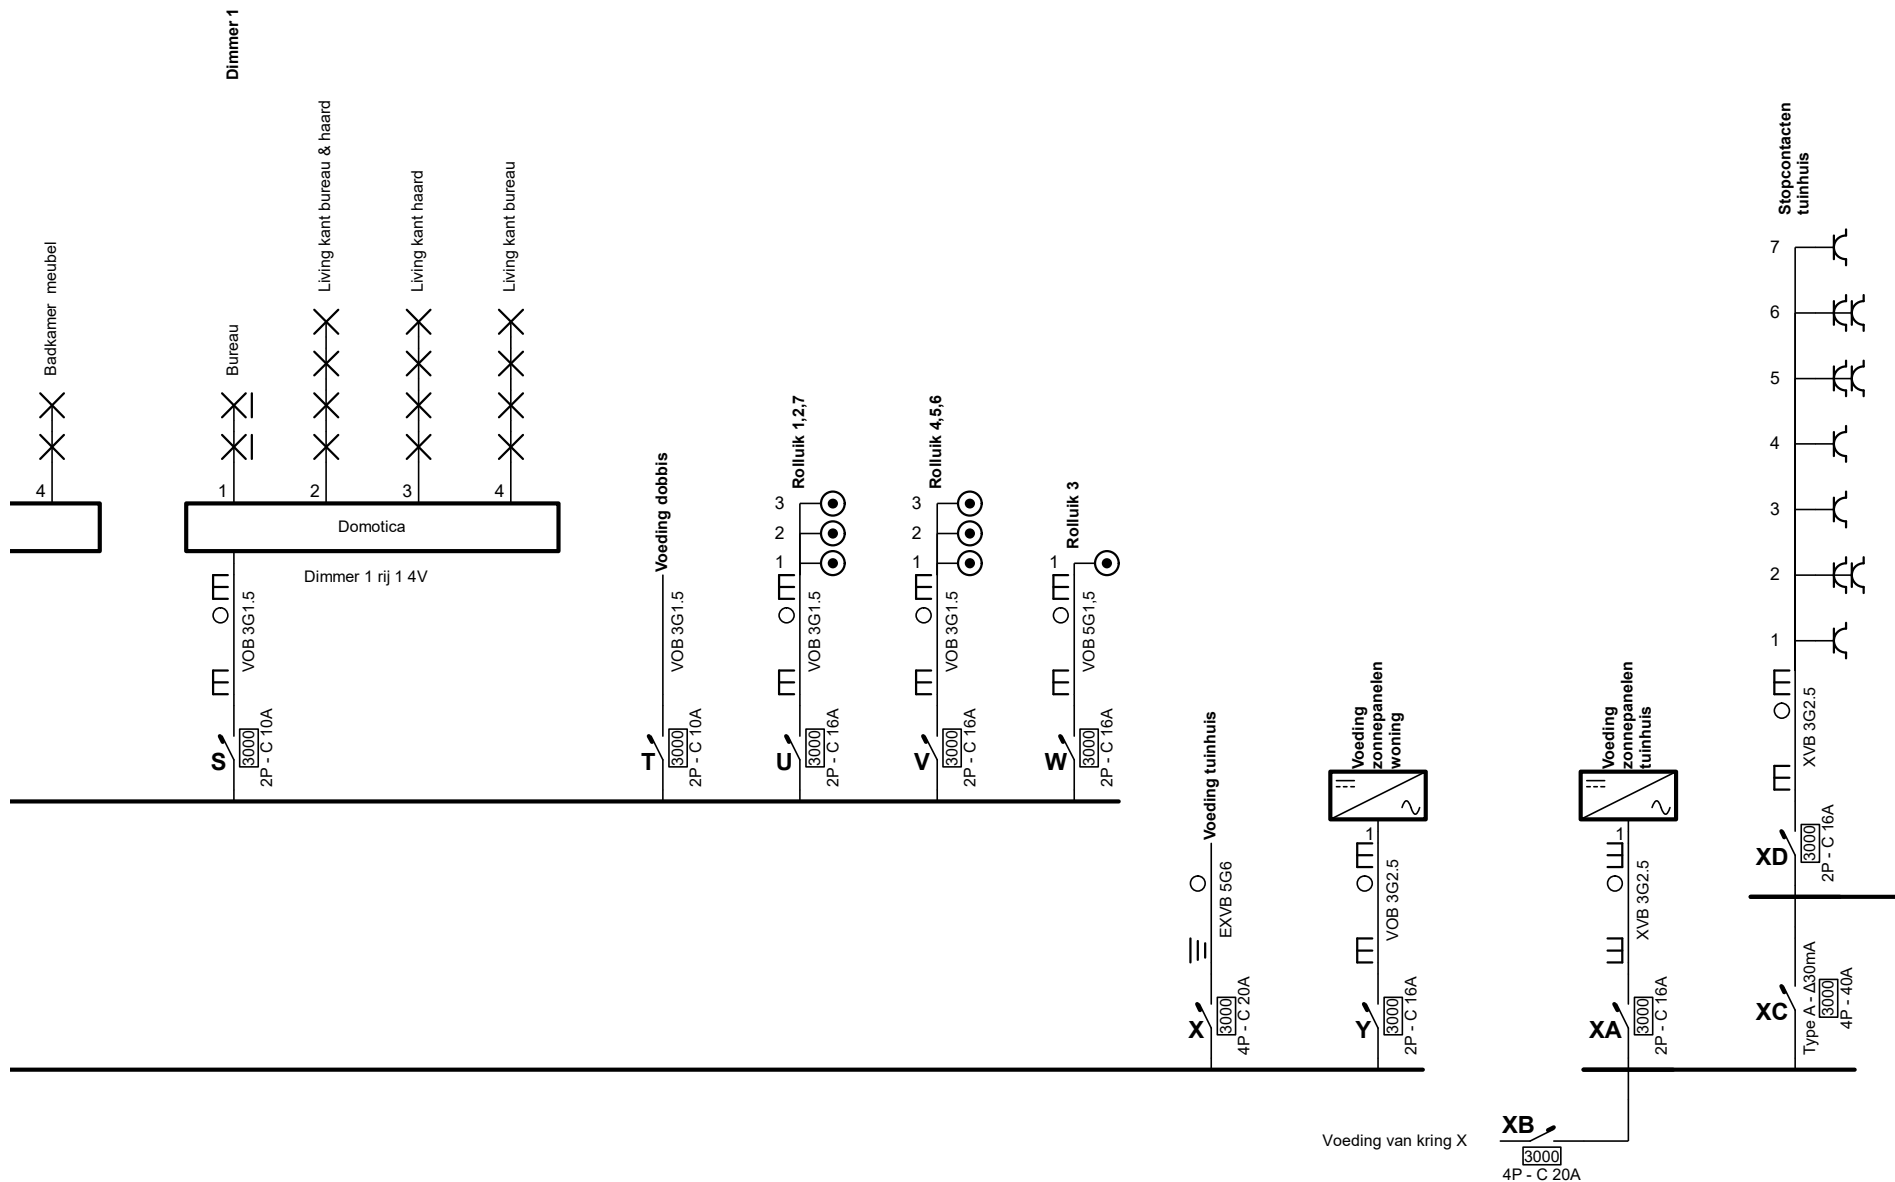


Plaats van de elektrische installatie

Moerstraat 89
9970 Kaprijke

EAN 541448820044504746

Installateur

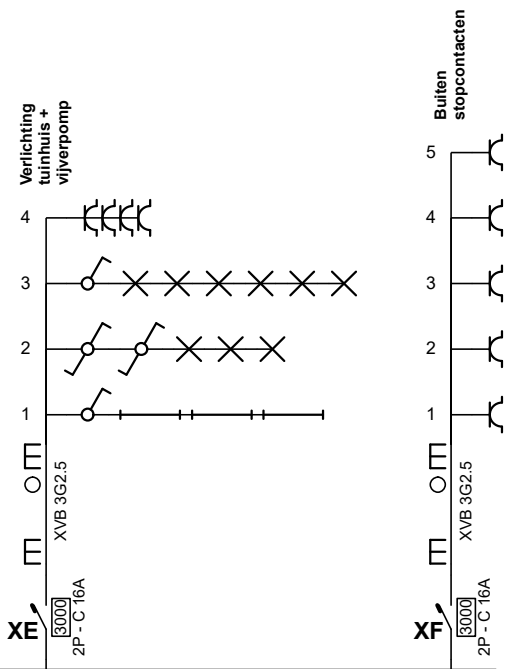

Plaats van de elektrische installatie


Moerstraat 89
 9970 Kaprijke

EAN 541448820044504746

Installateur

p. 4/8
 Eendraadschema

3 x 400V + N ~ 50Hz

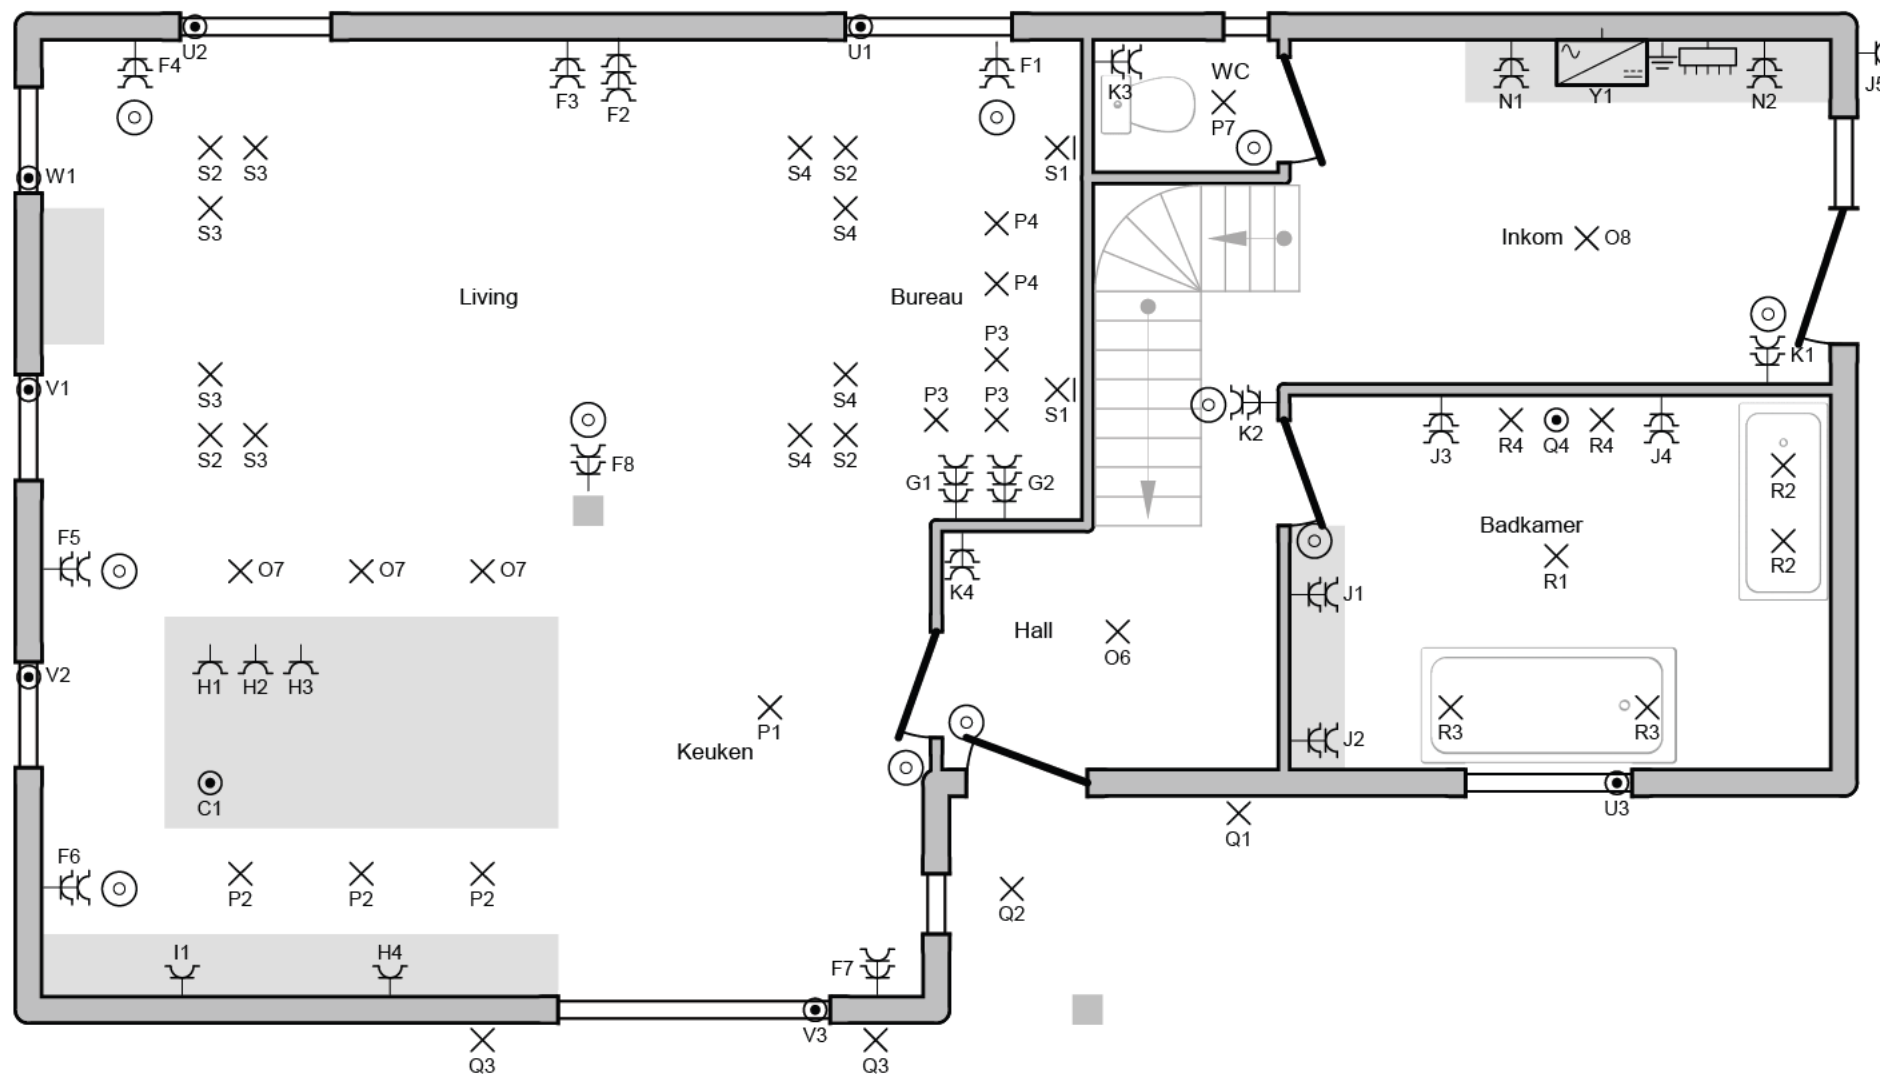

Plaats van de elektrische installatie


Moerstraat 89
 9970 Kaprijke

EAN 541448820044504746

Installateur

p. 5/8
Situatieplan

3 x 400V + N ~ 50Hz

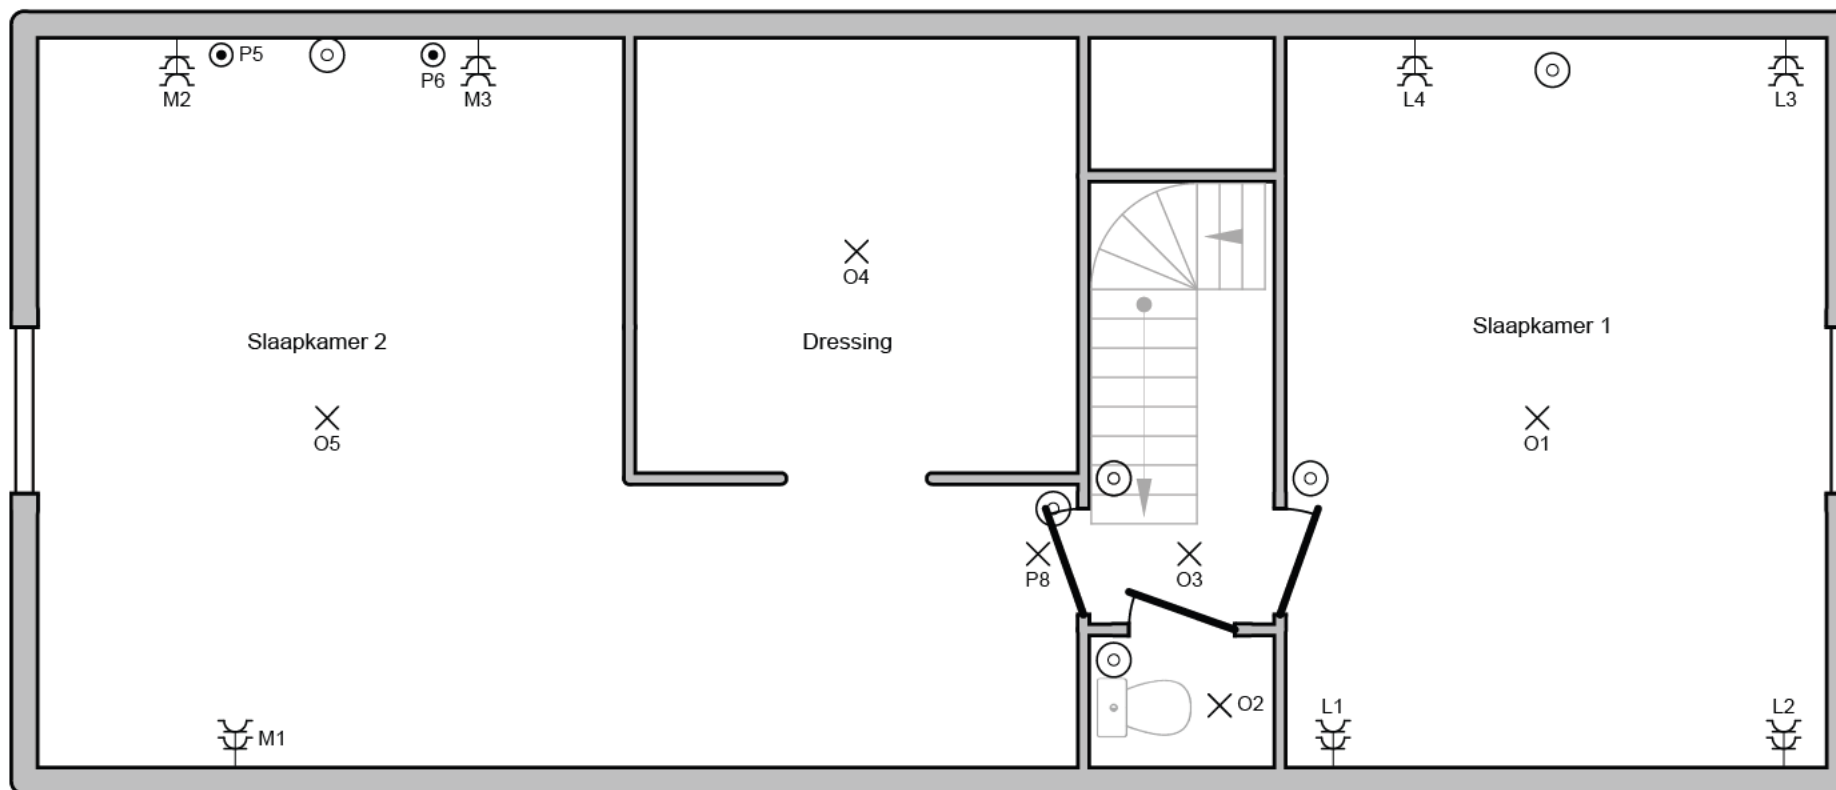

202510000494 06-11-2025

Plaats van de elektrische installatie

Moerstraat 89
9970 Kaprijke


EAN 541448820044504746

Installateur

p. 6/8 Situatieplan

3 x 400V + N ~ 50Hz

Schema's getekend door: Denac - De Nayer Christophe - BE 0711.618.922

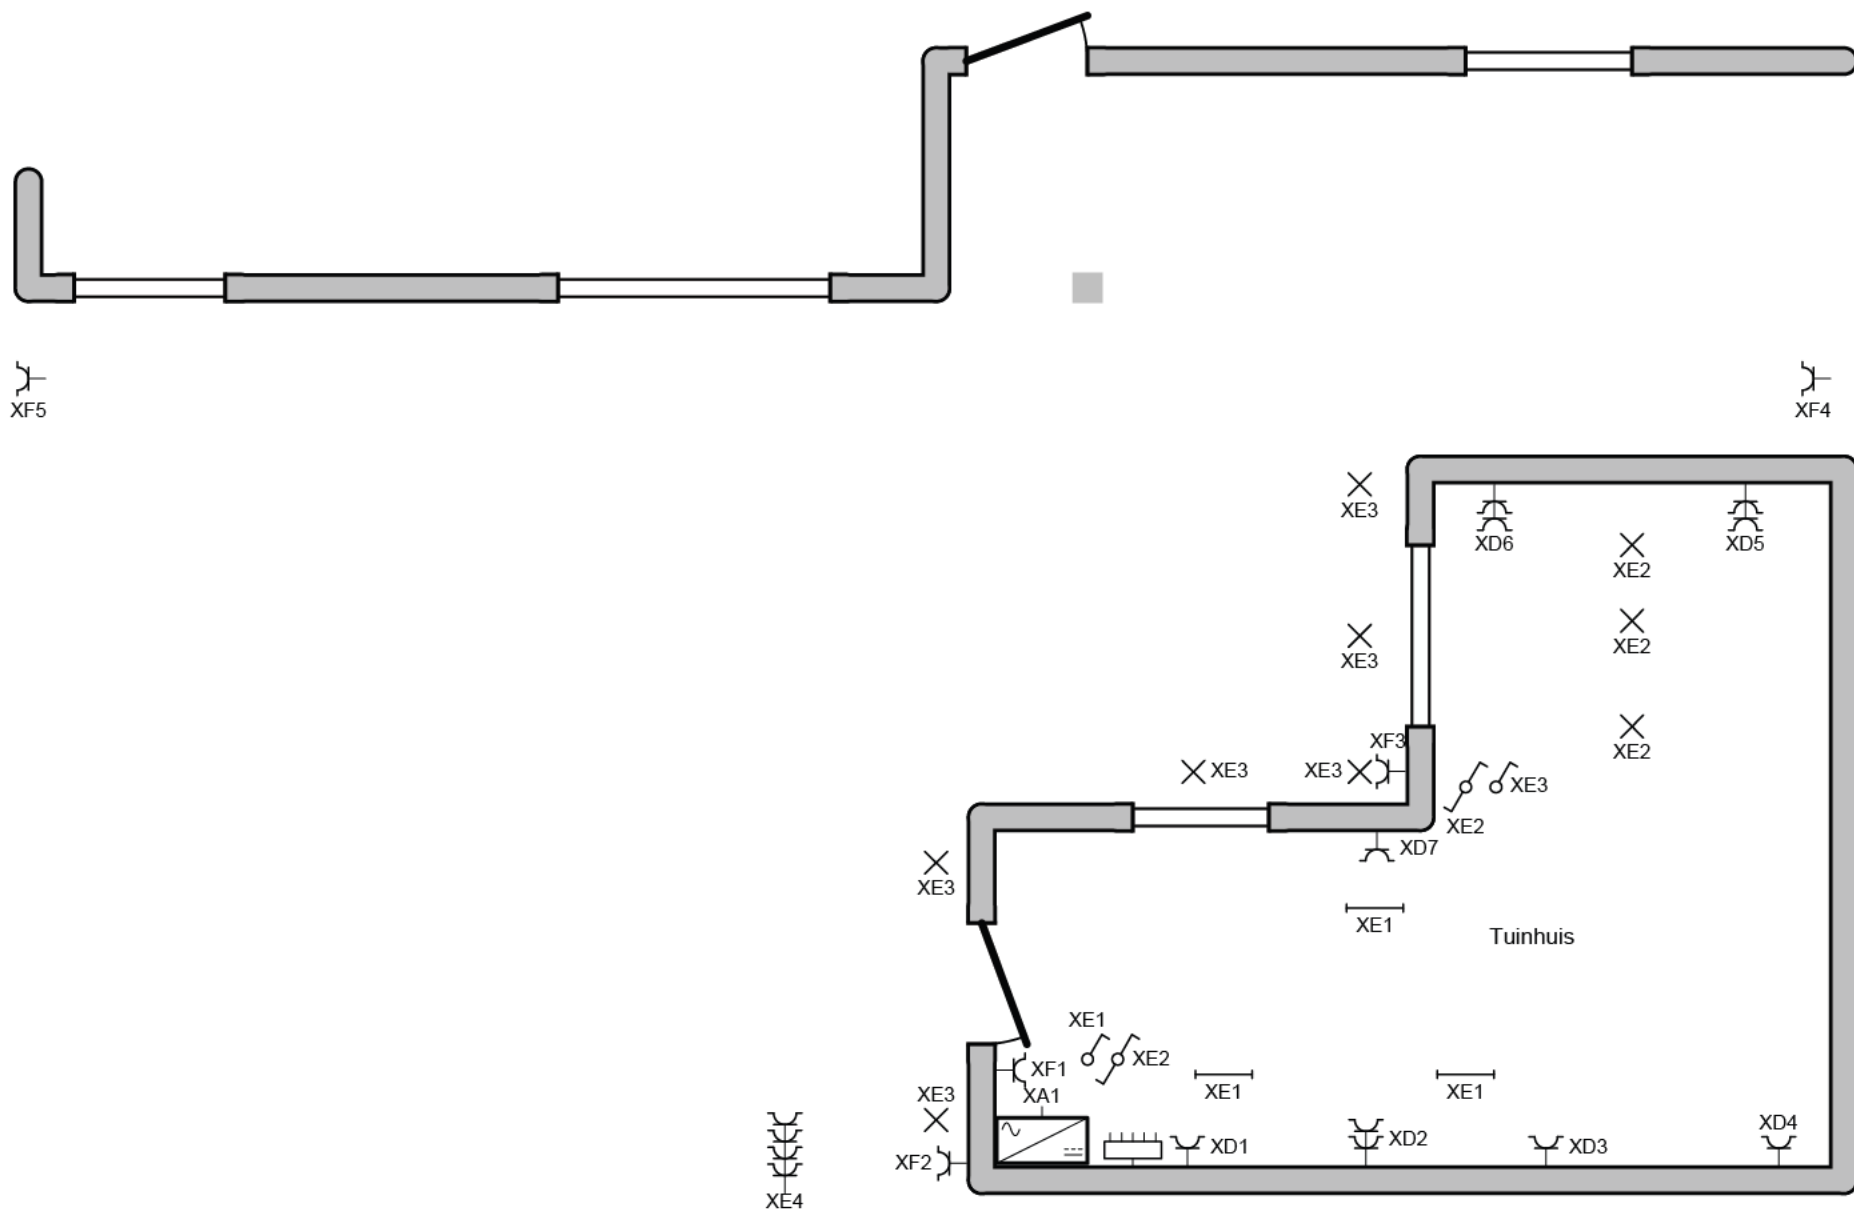

202510000494 06-11-2025

Plaats van de elektrische installatie Moerstraat 89 9970 Kaprijke EAN 541448820044504746	Installateur	p. 7/8 Situatieplan 3 x 400V + N ~ 50Hz
Schema's getekend door: Denac - De Nayer Christophe - BE 0711.618.922		

A	
D	Remautomaat
B	
C	Kookplaat
E	Reserve
F	Stopcontacten living
G	Stopcontacten bureau
H	Stopcontacten keuken aanrecht + vaatwas + dampkap + oven
I	Stopcontact koelkast
J	Stopcontacten badkamer + buiten aan voordeur
K	Stopcontacten hal + inkom + wc
L	Stopcontacten slaapkamer 1
M	Stopcontacten slaapkamer 2
N	Cv + modem
O	Relais 1
P	Relais 2
Q	Relais 1 uitbreiding
R	Relais 2 uitbreiding
S	Dimmer 1
T	Voeding dobbis
U	Rolluik 1,2,7
V	Rolluik 4,5,6

W	Rolluik 3
X	Voeding tuinhuis
Y	Voeding zonnepanelen woning
XB	
XA	Voeding zonnepanelen tuinhuis
XC	
XD	Stopcontacten tuinhuis
XE	Verlichting tuinhuis + vijverpomp
XF	Buiten stopcontacten

Plaats van de elektrische installatie Moerstraat 89 9970 Kaprijke EAN 541448820044504746	Installateur	p. 8/8 Lijst Kringen
		3 x 400V + N ~ 50Hz
Schema's getekend door: Denac - De Nayer Christophe - BE 0711.618.922		