


1600.

COMMUNE DE ROUX ANGLE RUES NOUVELLE ET DE LA POSTE - PLAN DE DIVERSES PARCELLES DE TERRAIN SUPERFICIE D'ENSEMBLE 4ARES 90CA

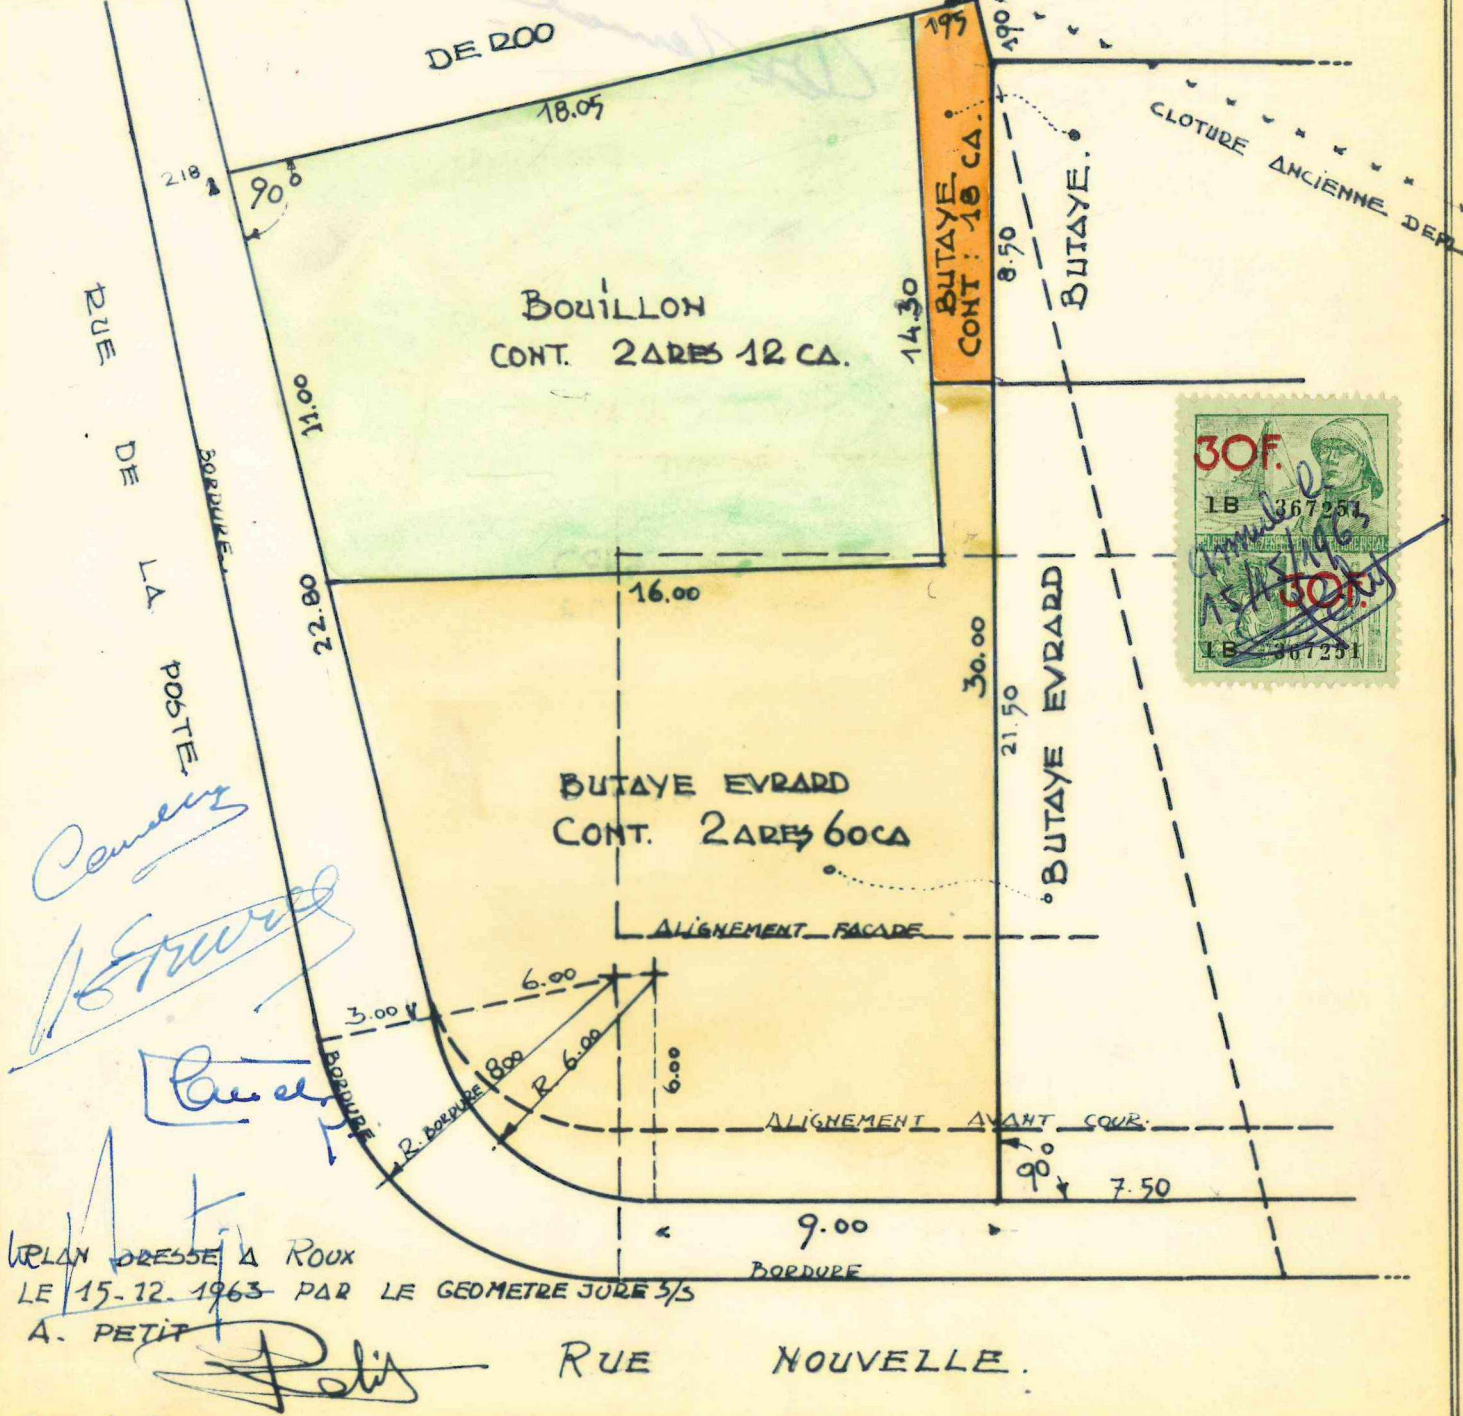

ECH 1 Δ 200.