


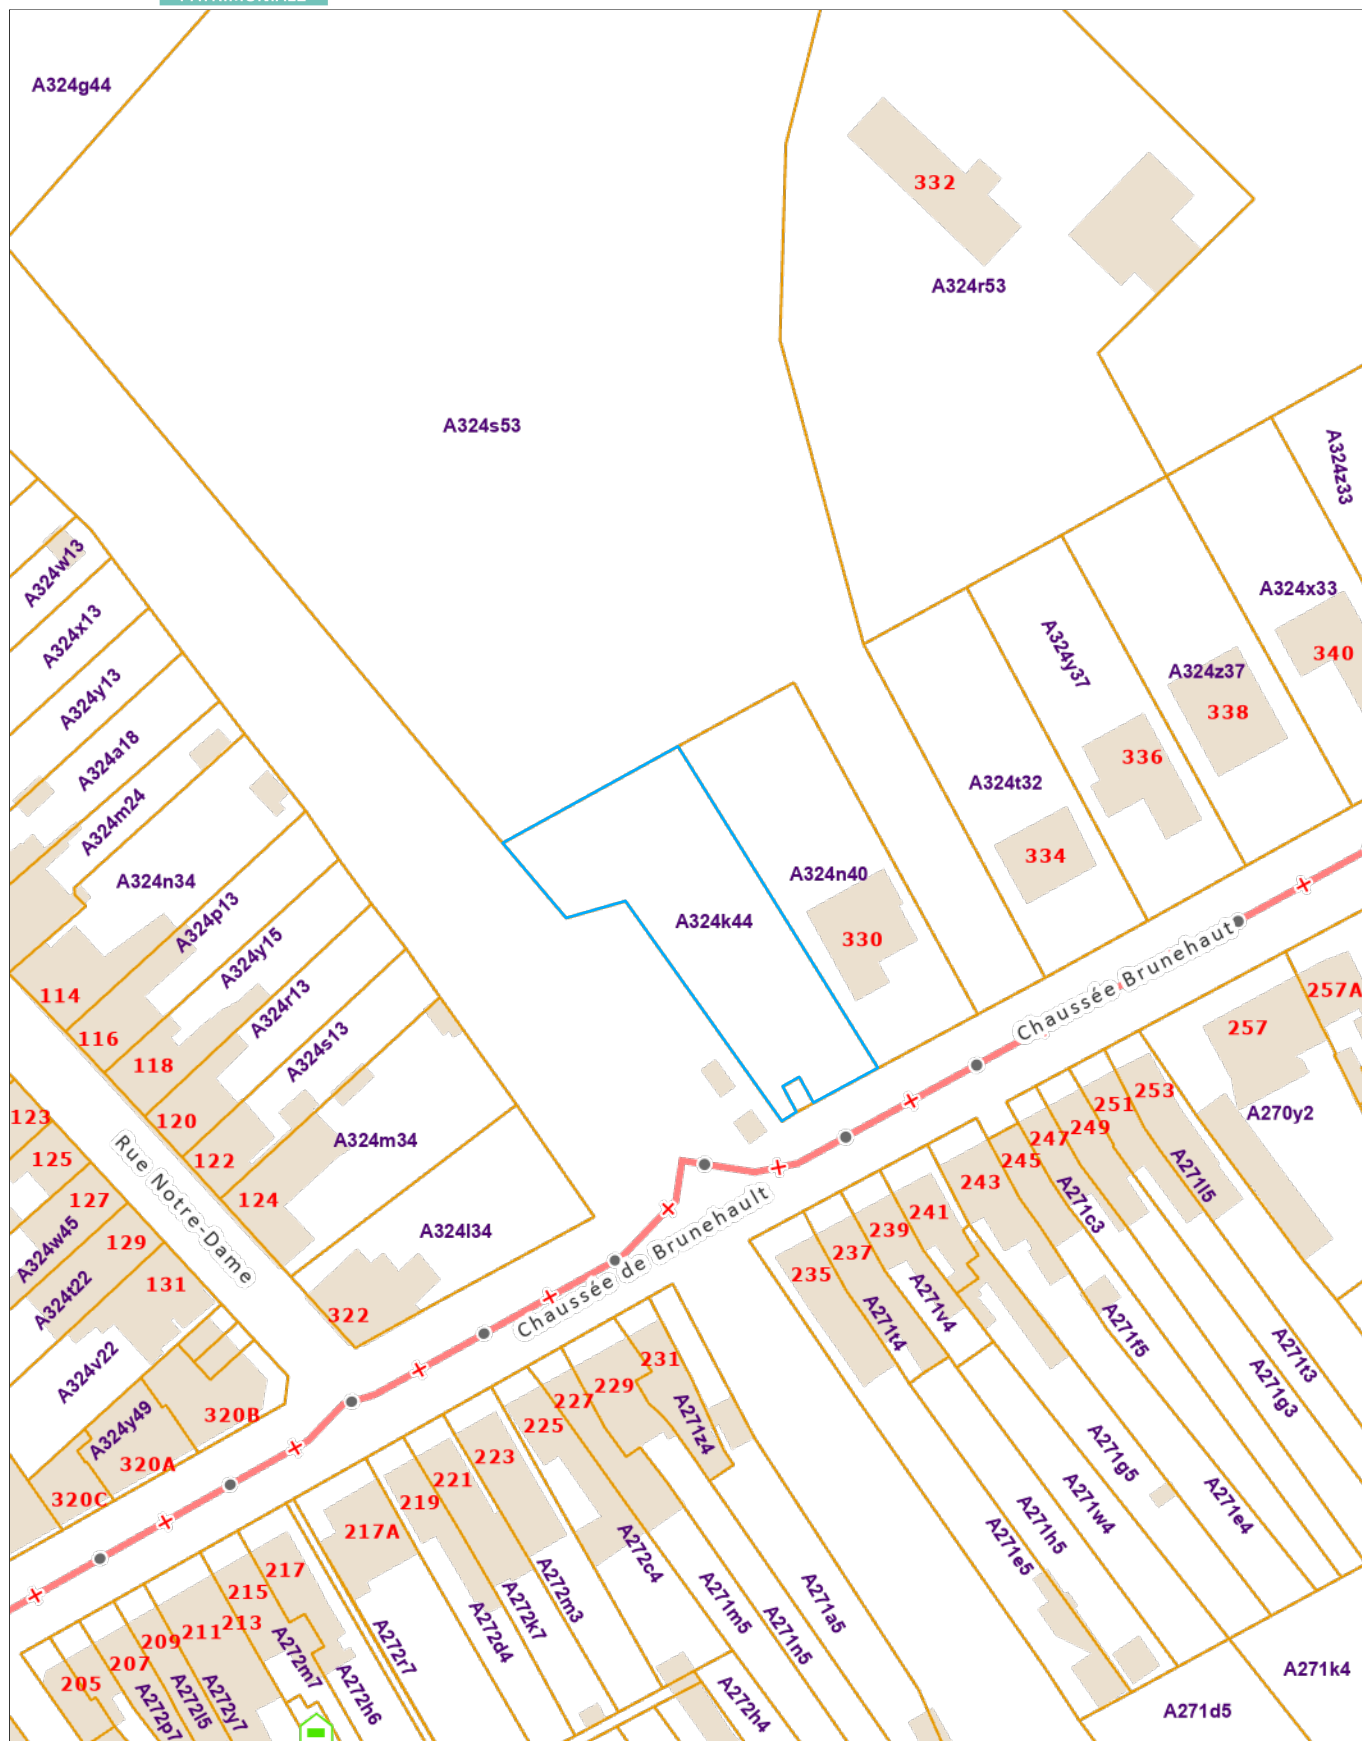

Extrait du plan parcellaire cadastral

Situation la plus récente
Fait le 28/08/2025
Échelle : 1:1000

**.be**