

ETAGE

Situatieschema / Schéma de situation


INSTALLATEUR	KEURING/CONTROLE	WERF/CHANTIER	1N, (400V)/230V~
Naam/Nom BTW / TVA Datum/Date Handtek/Sign	Organ. BELGOTEST Naam/Nom Datum/Date Handtek/Sign	Naam/Nom Straat/Rue Gemeen/Comm Handtek/Sign	FIX-O-CAD 4100 Seraing
Naam/Nom Datum/Date Handtek/Sign	Naam/Nom Datum/Date Handtek/Sign	de la Vecquée 542 4100 Seraing	1N, (400V)/230V~

BELGOTEST

Organisme de contrôle agréé

Organisme de contrôle agréé

BELGOTEST

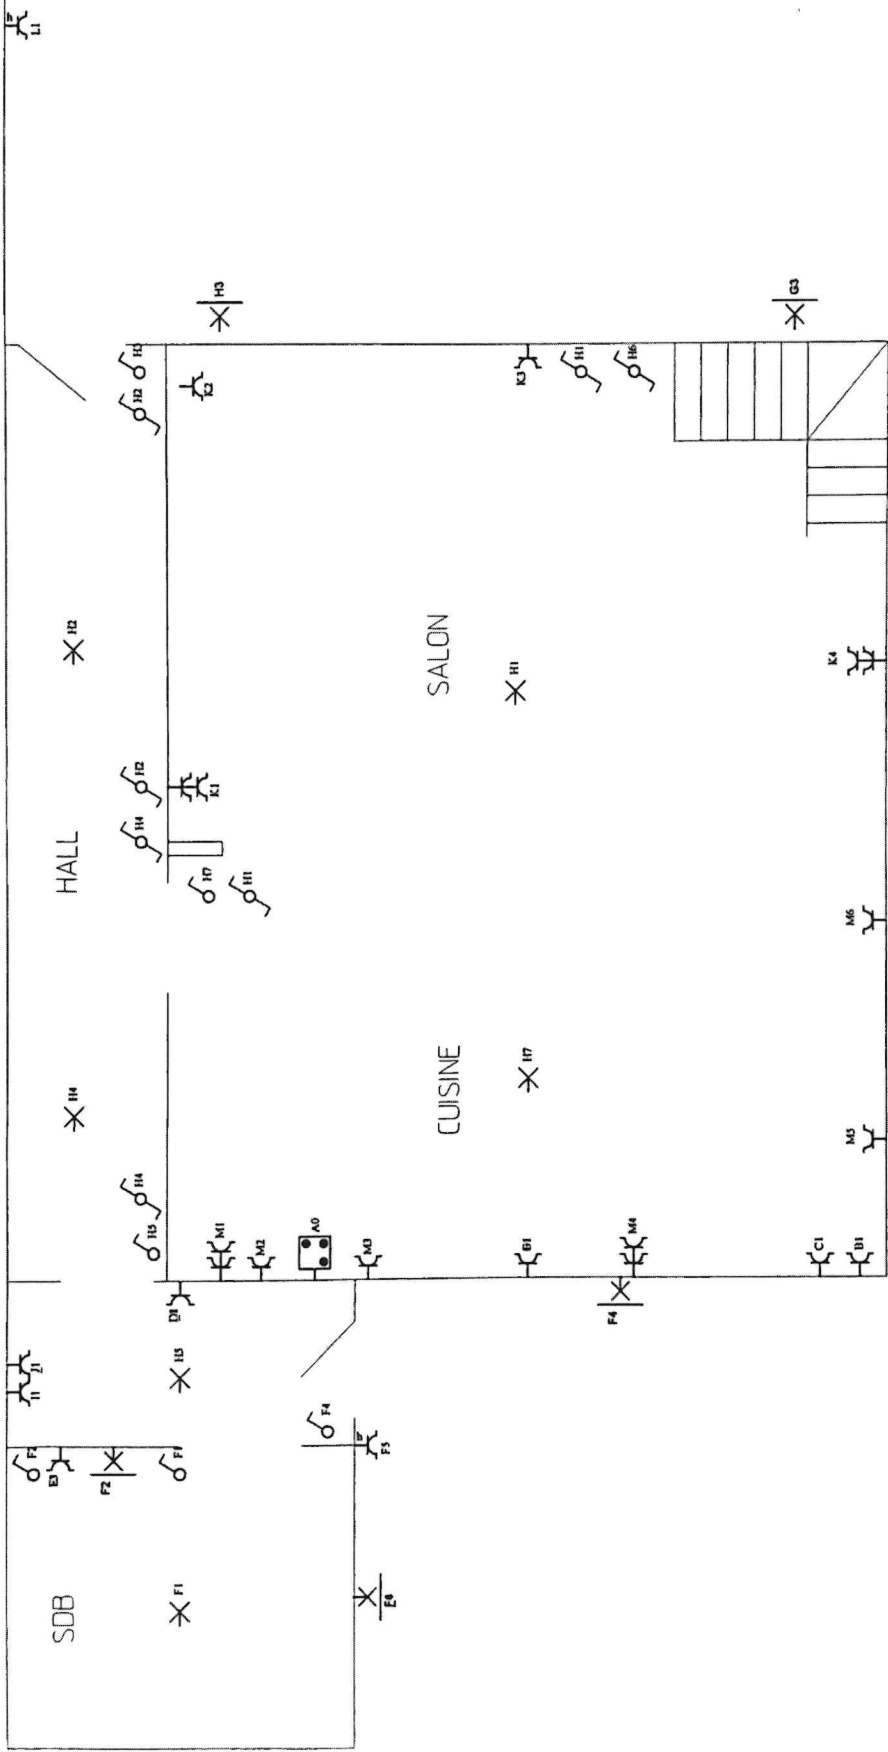


RDC

Situatieschema / Schéma de situation

INSTALLATEUR - WATI	KEURING/CONTROLE	WERF/CHANTIER	1N, (400V)230V-
Naam/Nom: Rue du Martyr BTW / TVA: 4020 LIEGE Datum/Date: 04/07/2024 Handtek/Sign: 89-976 836	Organis. BELGOTEST Naam/Nom: Datum/Date: Handtek/Sign:	Naam/Nom: Straat/Rue: de la Vecquée 542 Gemeen/Comm: 4100 Seraing Handtek/Sign:	FIX-O-CAD

Organisme de contrôle agréé

BELGOTEST

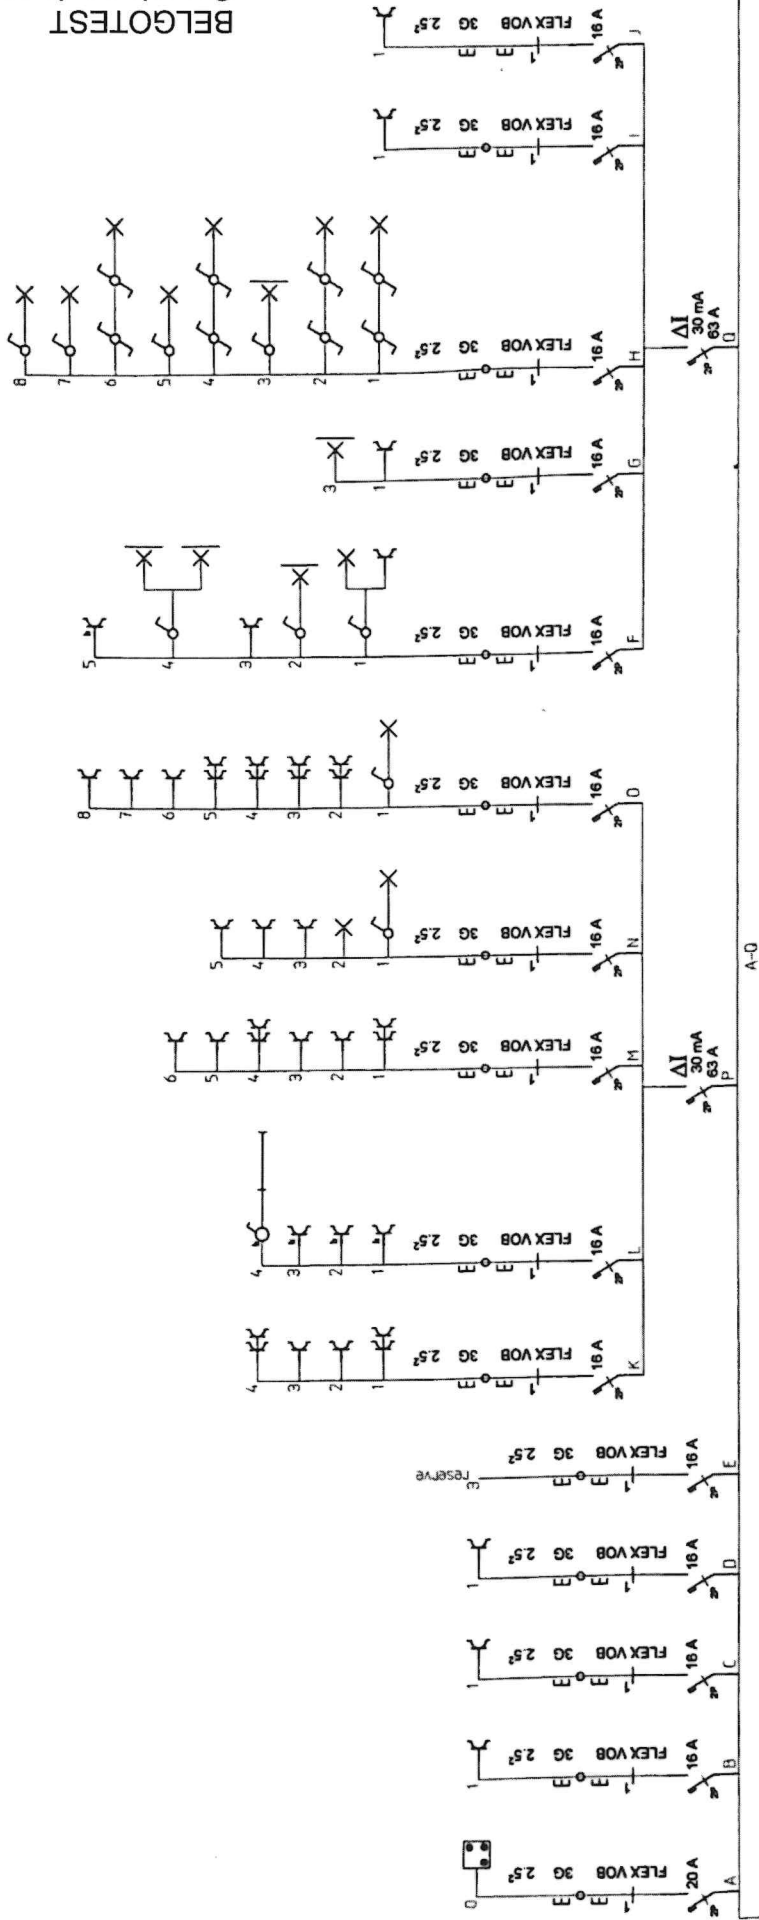

TGBT

Eendraadsschema/Schéma unifilaire

INSTALLATEUR	WERF/CHANTIER	KEURING/CONTROLE	1N, (400V)/230V-
WATT Naam/Nom: du Martyr 3 BTW / TVA: 020 LIEGE Datum/Date: 11-07-2024 Handtek/Sign: 04 977140 01 P. 06-09-206-850	Naam/Nom: de la Vecquée 542 Straat/Rue: 4100 Sersing Gemeen/Comm: Handtek/Sign	Organis.: BELGOTEST Naam/Nom: Datum/Date: Handtek/Sign:	FIX-O-CAD