


VILLE DE MALMEDY

PROJET D'UN LOTISSEMENT

AVENUE DES ALLIES ET ROUTE DE PALIZE

DRESSE A L'ECHELLE DE 1:200
PAR L'ARCHITECTE J. MORAY
A MALMEDY LE 7.6.60.

J. Moray

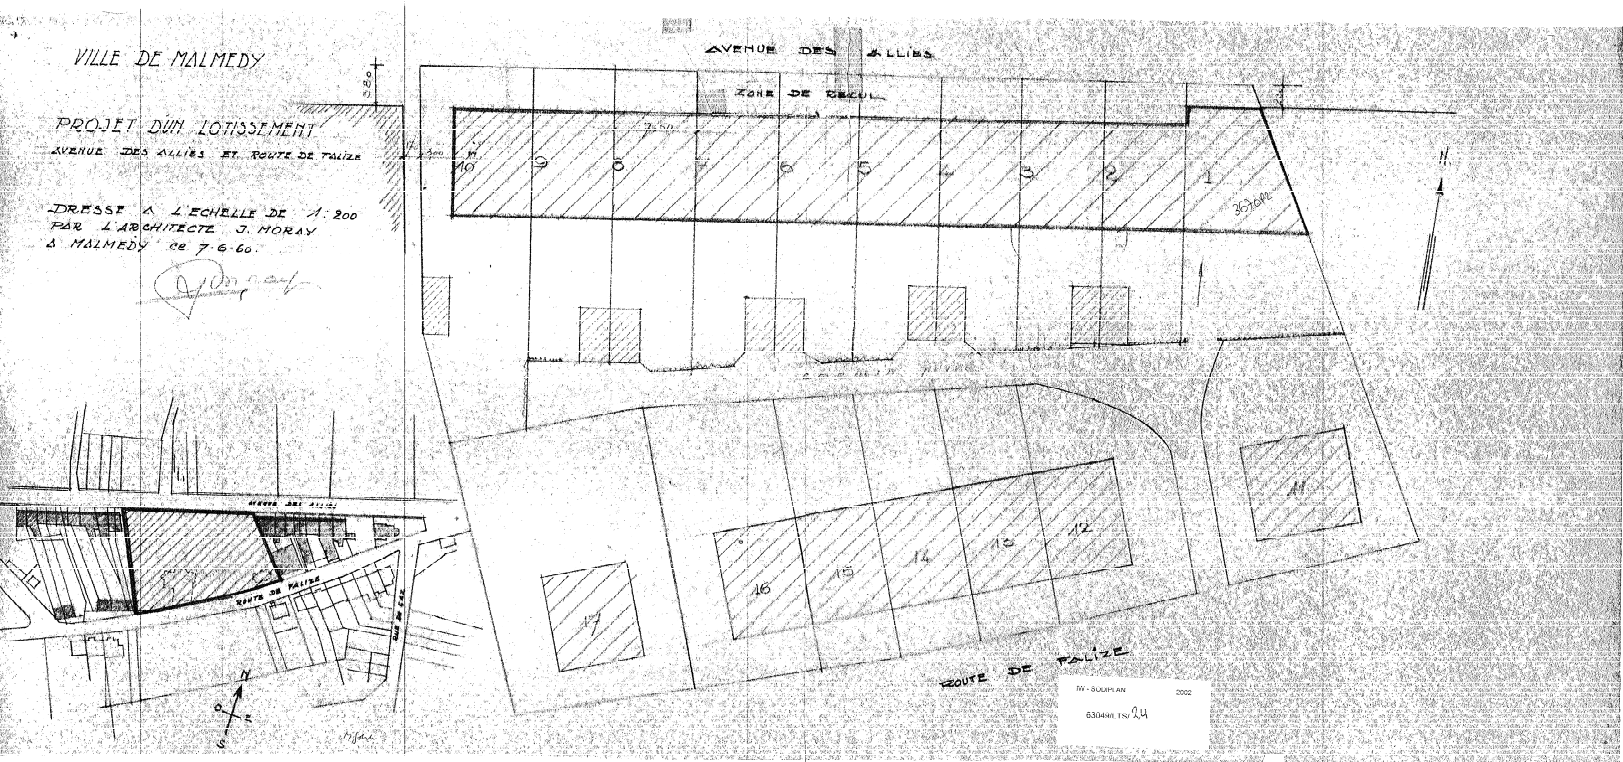

ROUTE DE PALIZE

W - BOURBAN 0002
ESBANK IN 24