


COMMUNE DE BRUXELLES SECTION
DE MOLENBEEK
BLD LEOPOLD II, 35
PROPRIETE DE MME GALEA QISSI
cadastrée section A2 n° 224 n3
OBJET DE LA DEMANDE

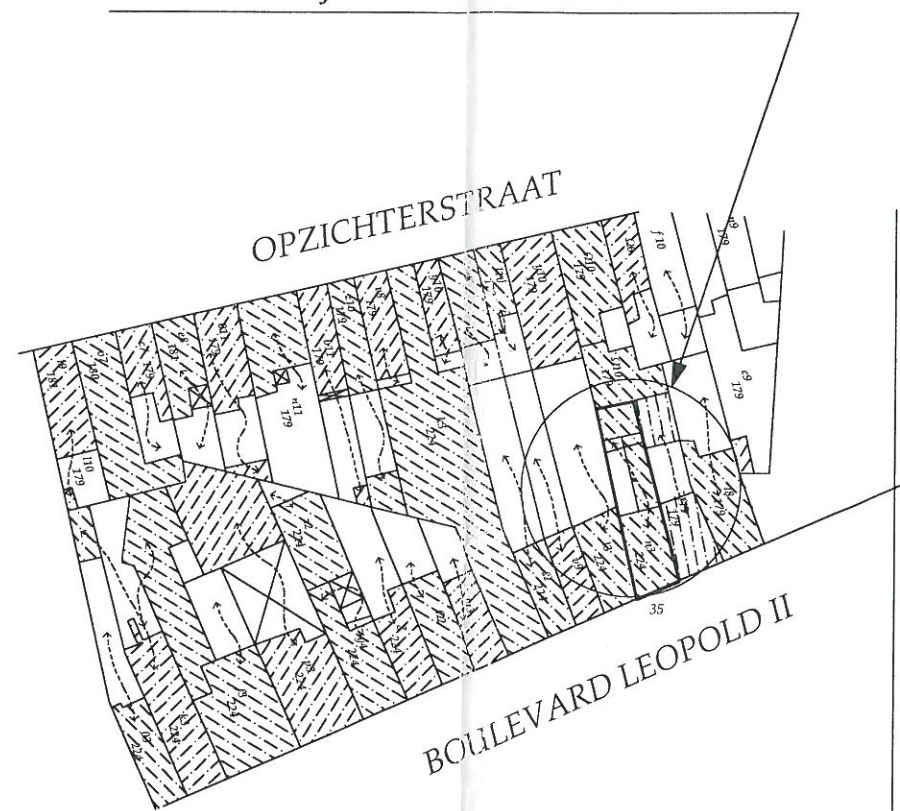

SITUATION CADASTRALE

ECH.: 1/10000

VU POUR ETRE ANNEXE A NOTRE PERMIS D'URBANISME
EN DATE DE CE JOUR
MOLENBEEK-SAINT-JEAN, LE 27.8.1999

Par ordonnance,
le Secrétaire communal,


Jacques DE WENNE

Pour le Bourgmestre,
l'Echevine de l'urbanisme déléguée,

Liliane BAURAIN-DECANT

COMMUNE DE BRUXELLES SECTION
DE MOLENBEEK
BLD LEOPOLD II, 35
PROPRIETE DE MME GALEA QISSI
cadastrée section A2 n° 224 n3

OBJET DE LA DEMANDE

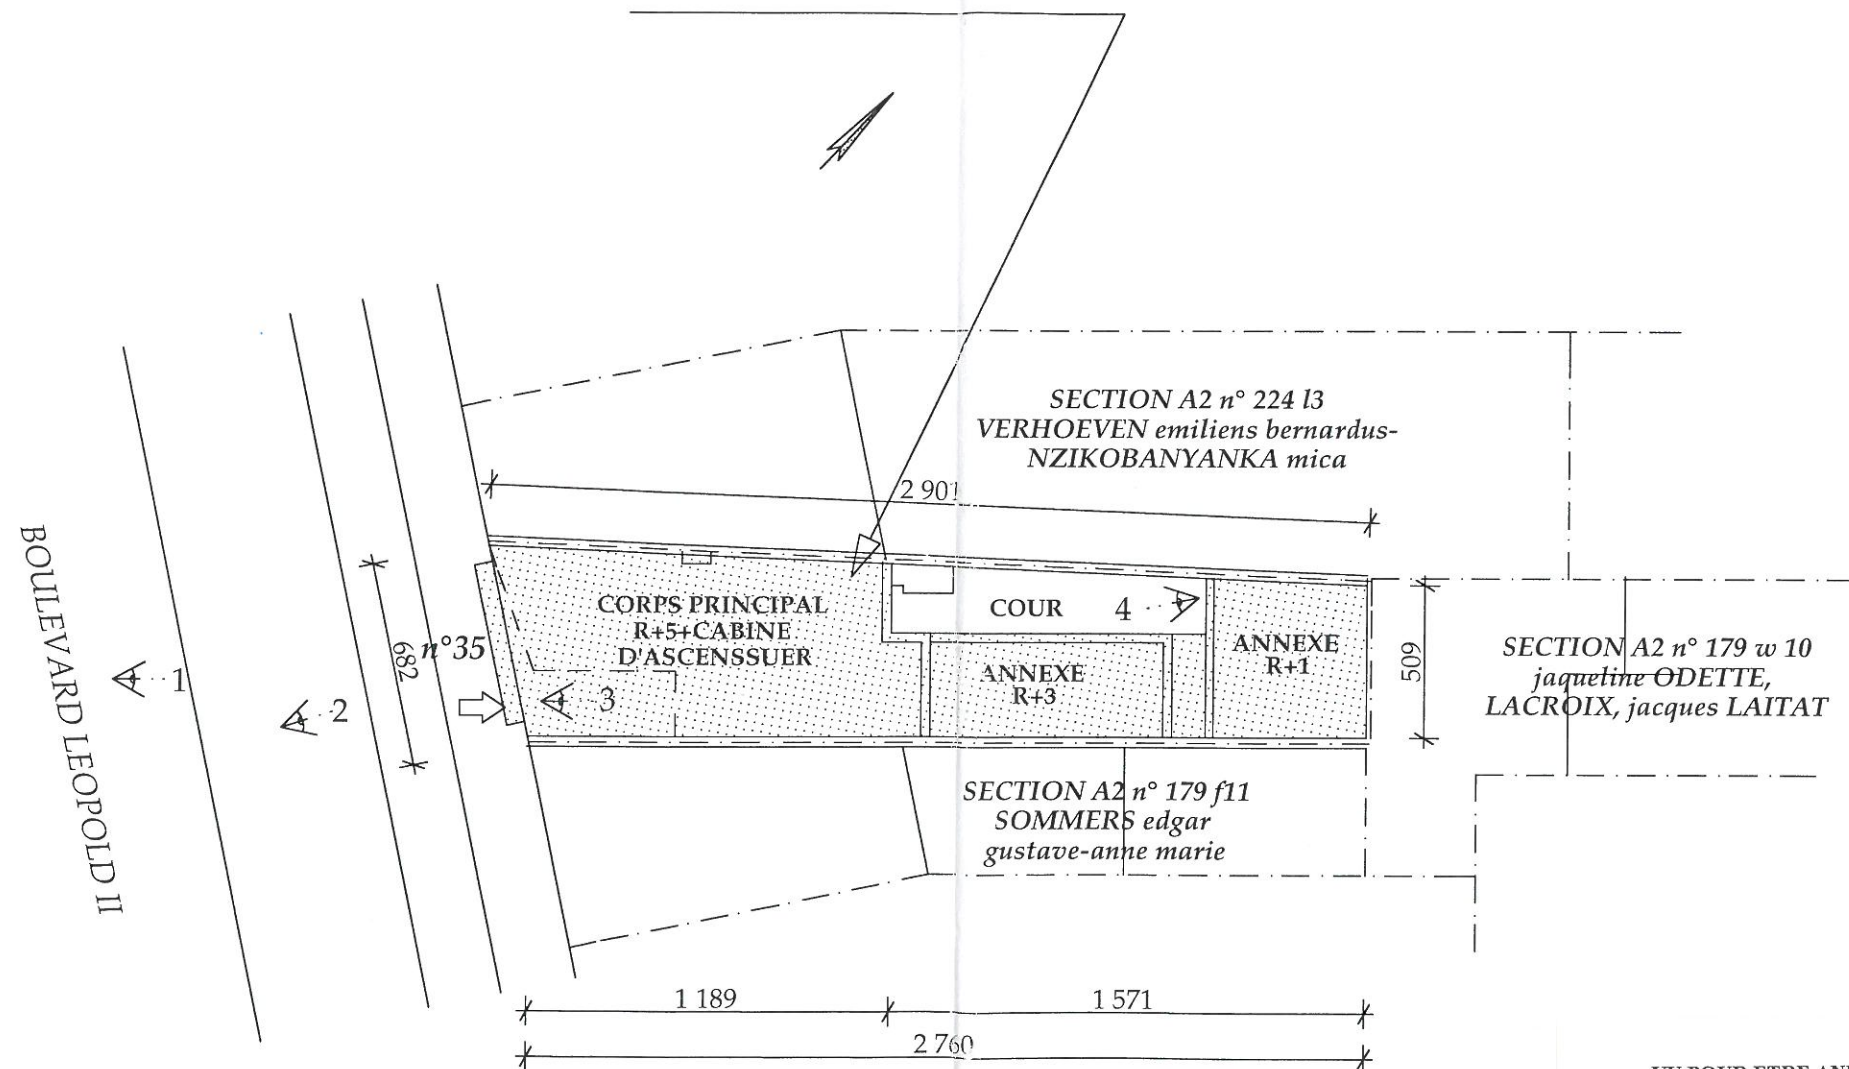


IMPLANTATION

VU POUR ETRE ANNEXE A NOTRE PERMIS D'URBANISME
EN DATE DE CE JOUR
MOLENBEEK-SAINT-JEAN, LE 27.8.1999

Par ordonnance,
le Secrétaire communal,
Jacques DE WINNE

Pour le Bourgmestre,
l'Echevine de l'urbanisme déléguée,
Liliane BAURAIN-DECANT

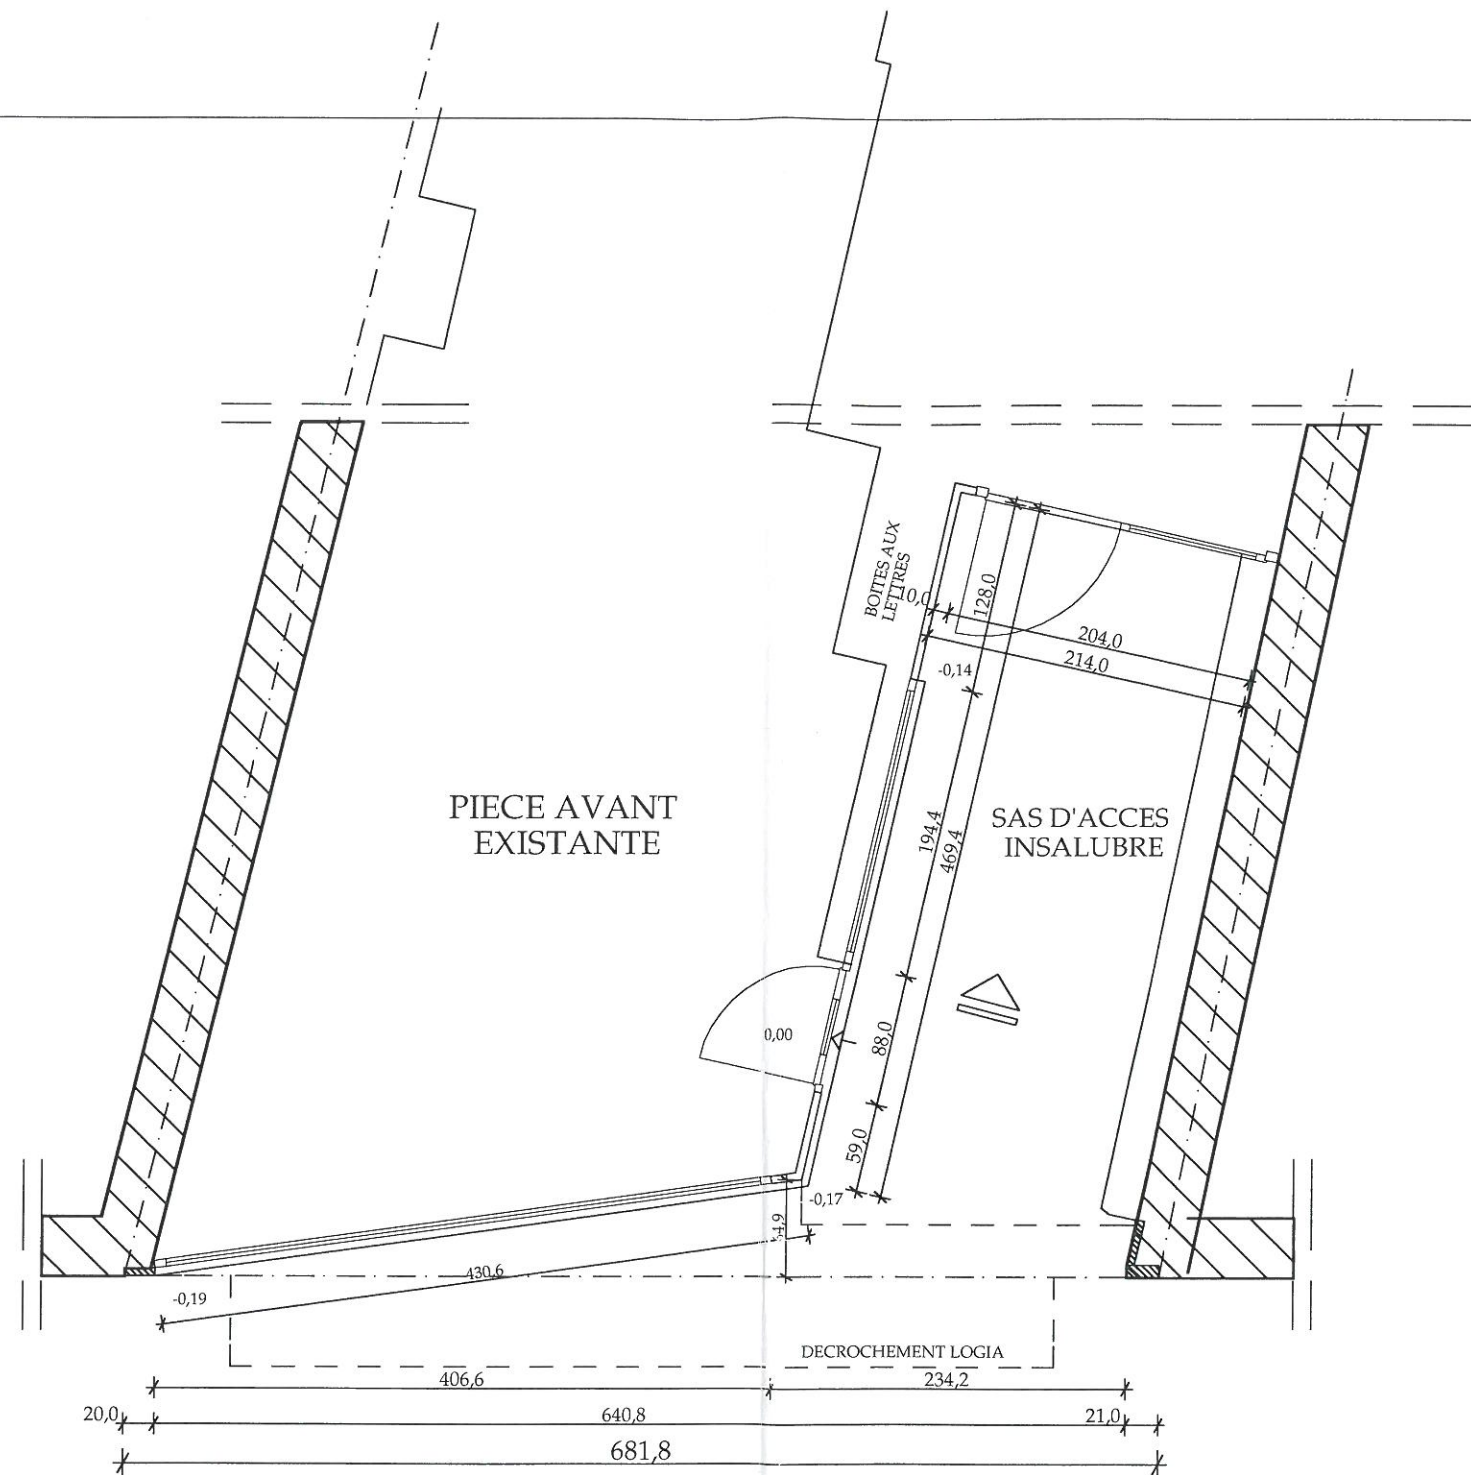

REZ DE CHAUSSE AVANT FACADE
AVANT EXISTANT

ECHELLE: 1/50


VU POUR ETRE ANNEXE A NOTRE PERMIS D'URBANISME
EN DATE DE CE JOUR
MOLENBEEK-SAINT-JEAN, LE 27.8.1999

Par ordonnance,
le Secrétaire communal,

Jacques DE WINNE

Pour le Bourgmestre,
l'Echevine de l'urbanisme déléguée,

Liliane BAURAIN-DECANT

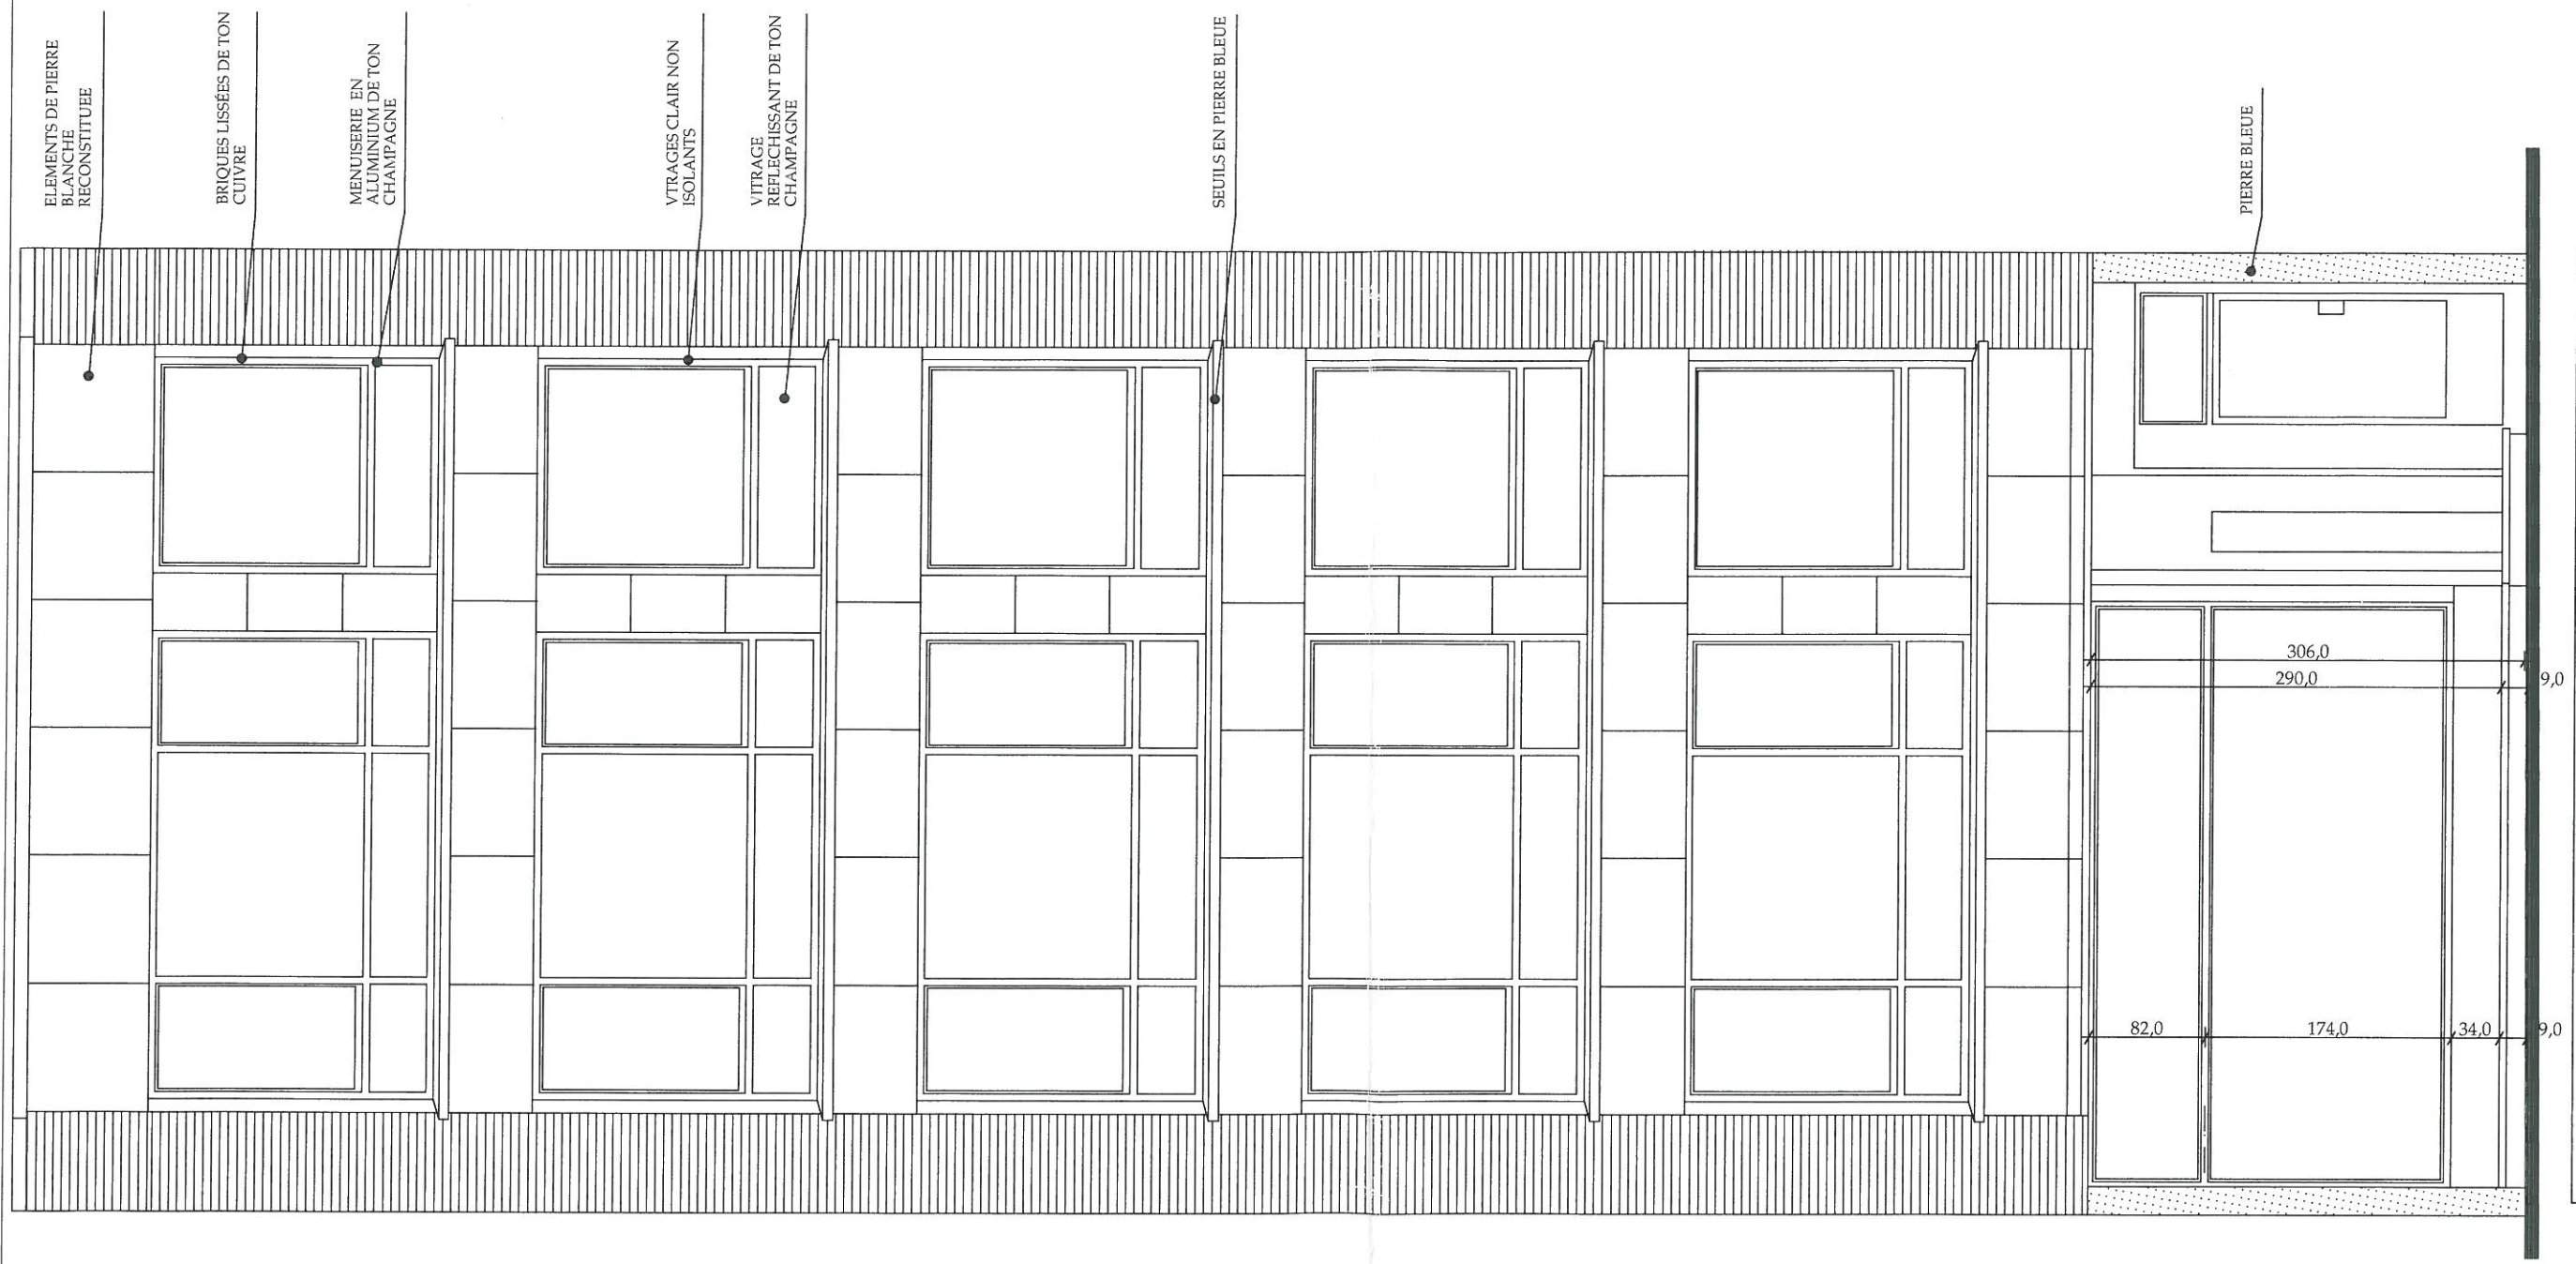

REZ FACADE AVANT EXISTANTE

ECHELLE: 1/50


VU POUR ETRE ANNEXE A NOTRE PERMIS D'URBANISME
EN DATE DE CE JOUR
MOLENBEEK-SAINT-JEAN, LE 27.8.1999

Par ordonnance,
le Secrétaire communal,

Jacques DE WINNE

Pour le Bourgmestre,
l'Echevine de l'urbanisme déléguée,

Liliane BAURAIN-DECANT

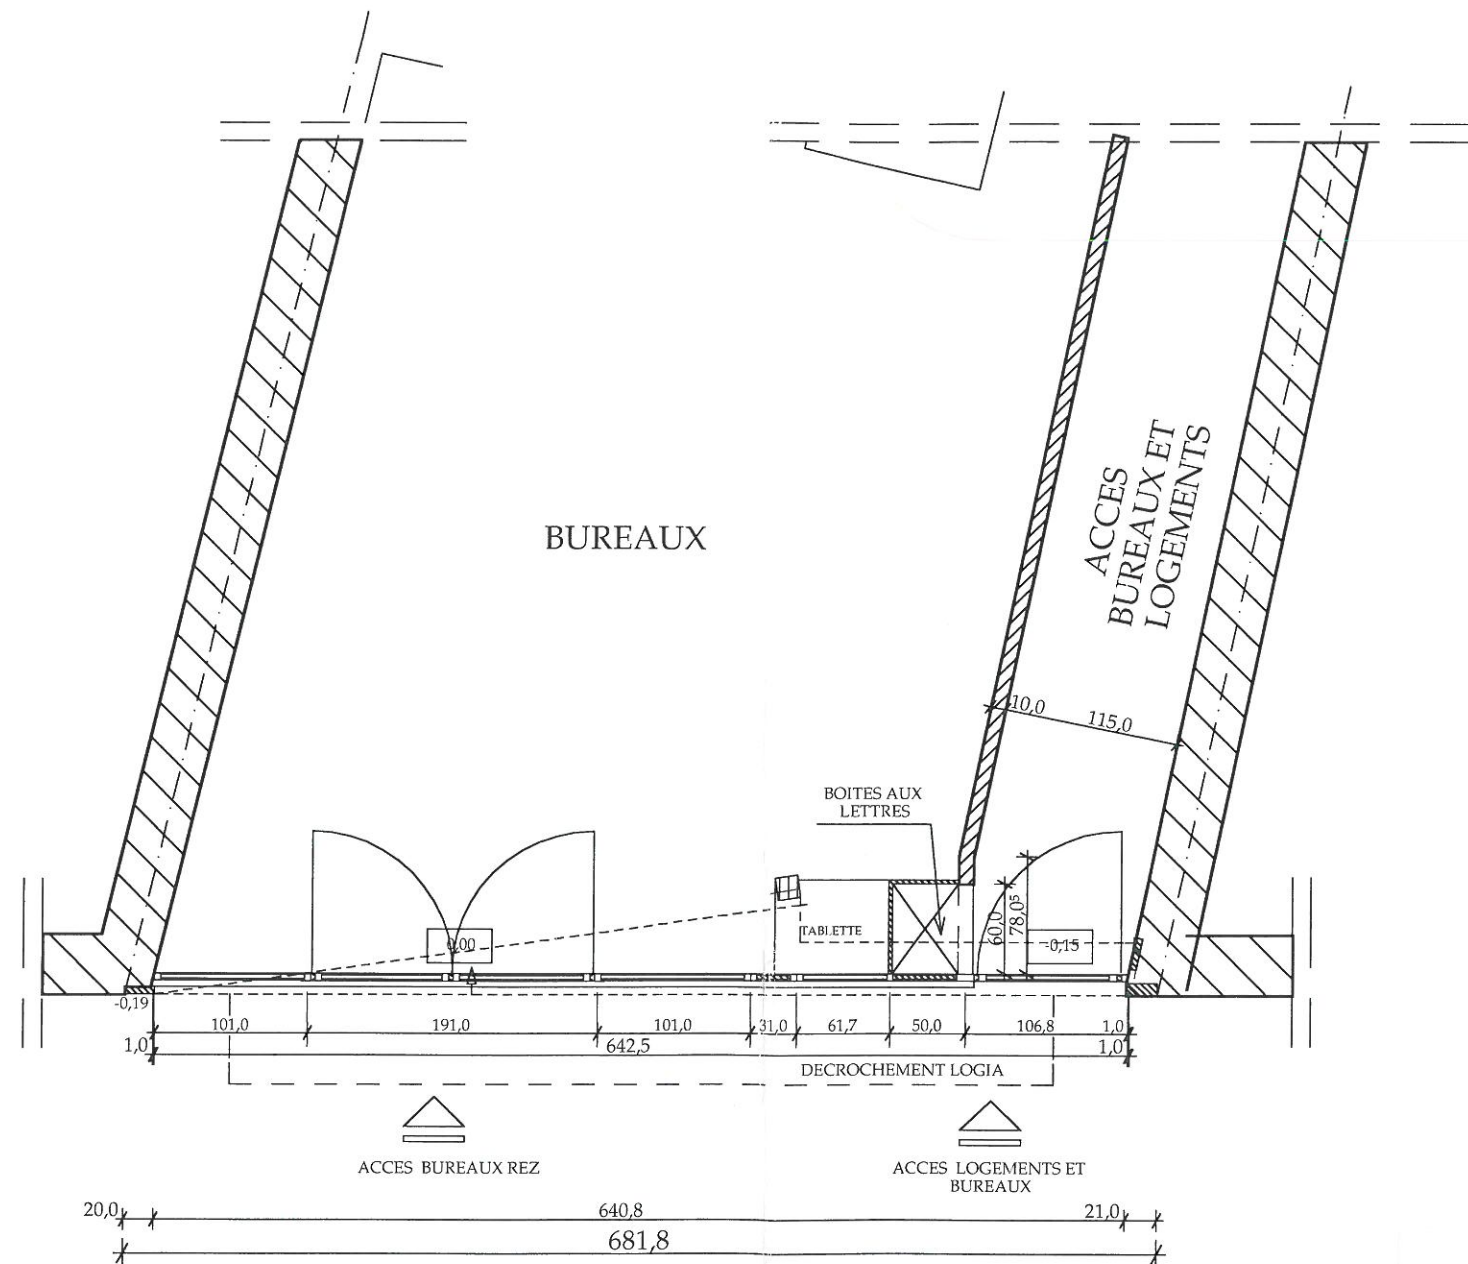

REZ DE CHAUSSE AVANT FACADE
AVANT PROJETTEE

ECHELLE: 1/50

VU POUR ETRE ANNEXE A NOTRE PERMIS D'URBANISME
EN DATE DE CE JOUR
MOLENBEEK-SAINT-JEAN, LE 27.8.1999

Par ordonnance,
le Secrétaire communal,
Jacques DE WINNE

Pour le Bourgmestre,
l'Echevine de l'urbanisme déléguée,
Liliane BAURAIN-DECANT

- SABLAGE GENERAL DES
ELEMENTS DE LA FACADE
- RAGREAGE ET
REPARATIONS DES
PARTIES DE PIERRE
RECONSTITUEE ET DU
PAREMENT EN BRIQUES

BRIQUES LISSÉES DE TON
CUIVRE

MENUISERIE TOTALE
REEMPLACÉE PAR
ALUMINIUM A COUPEURE
THERMIQUE DE TON
BRUN
COULEUR RAL 7010
ET DOUBLE VITRAGE
ISOLANT

VITRAGES CLAIRS
ISOLANTS

SEUILS EN PIERRE BLEUE

PIERRE BLEUE
EXISTANTE

NOUVEAU
SOUBASSEMENT
ET SEUIL EN
PIERRE BLEUE

ESPACE BOITE
AUX LETTRES

PIERRE BLEUE
EXISTANTE

VU POUR ETRE ANNEXE A NOTRE PERMIS D'URBANISME
EN DATE DE CE JOUR
MOLENBEEK-SAINT-JEAN, LE 27.8.1999

Par ordonnance,
le Secrétaire communal,

Jacques DE WINNE

Pour le Bourgmestre,
l'Echevine de l'urbanisme déléguée,

Liliane BAURAIN-DECANT

REZ FACADE AVANT PROJETTEE

ECHELLE: 1/50