

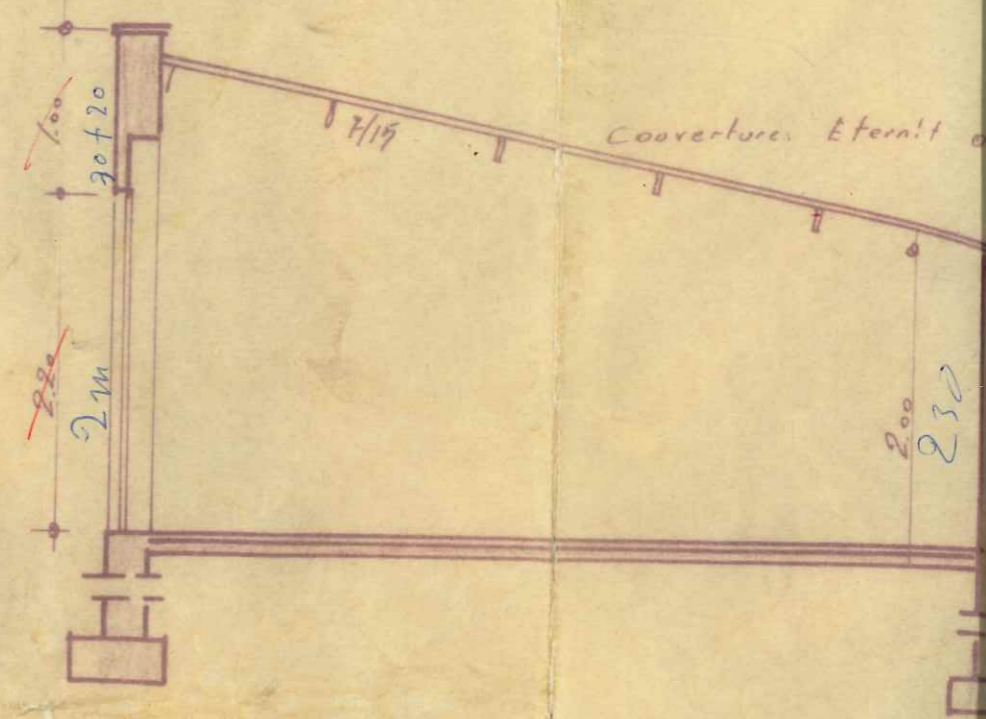



FAÇADE Δ

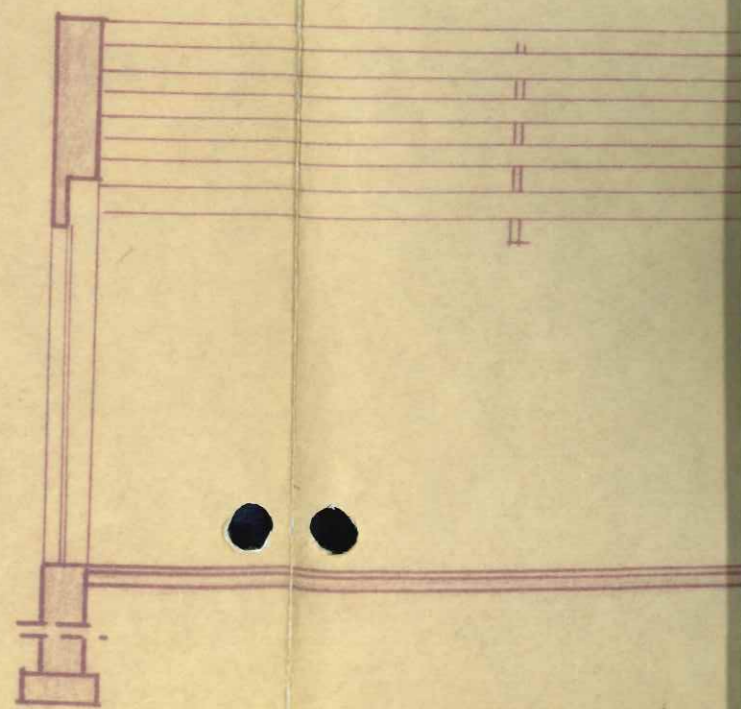



COUPE Δ

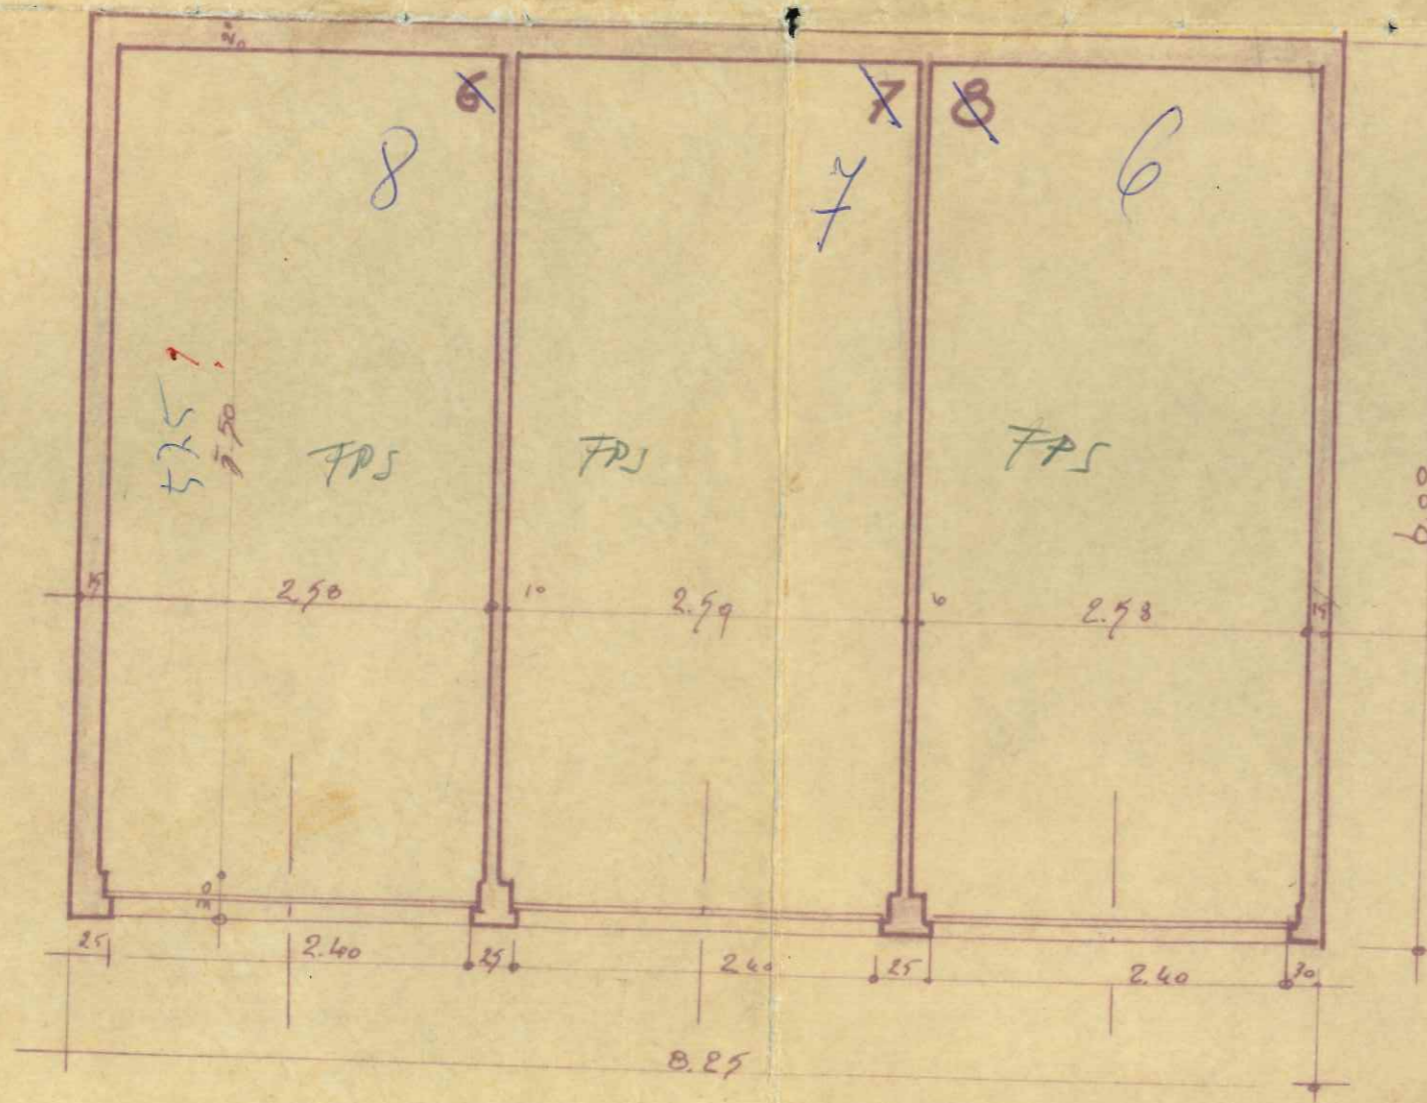

fermit end

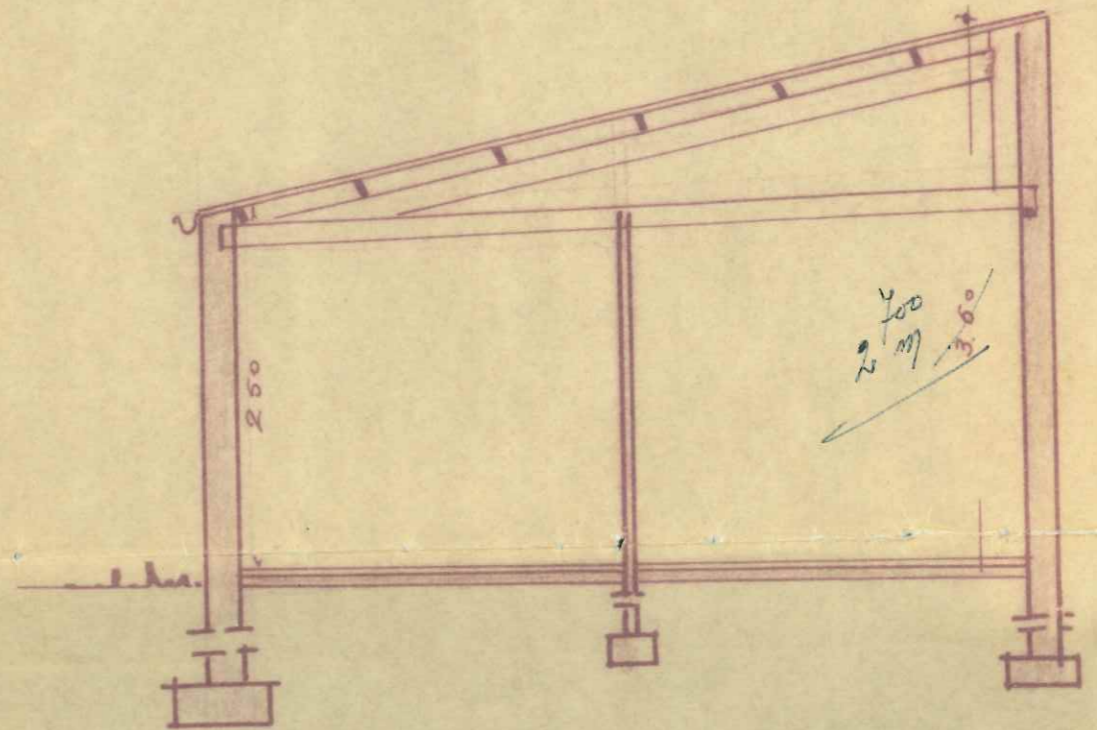


COUPE B

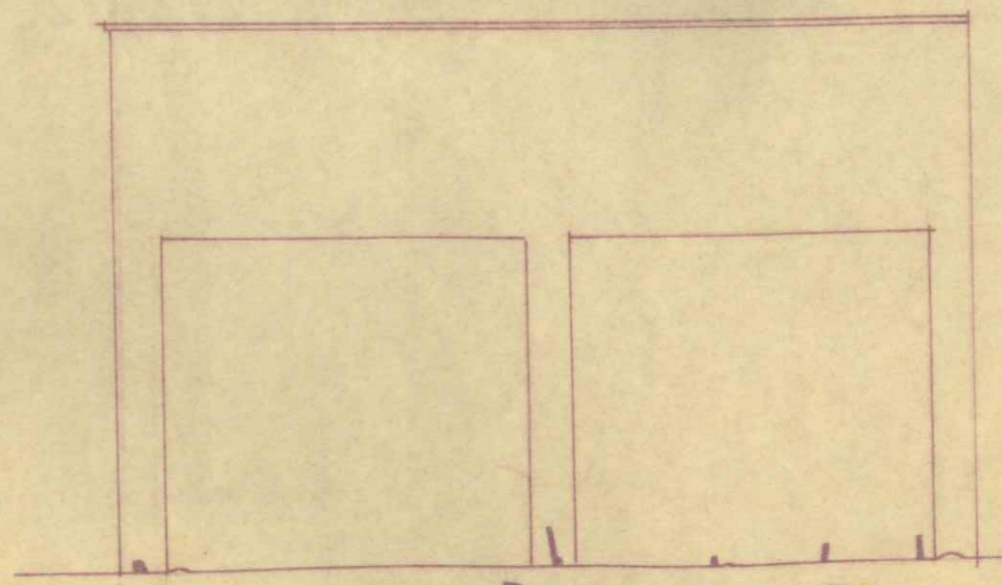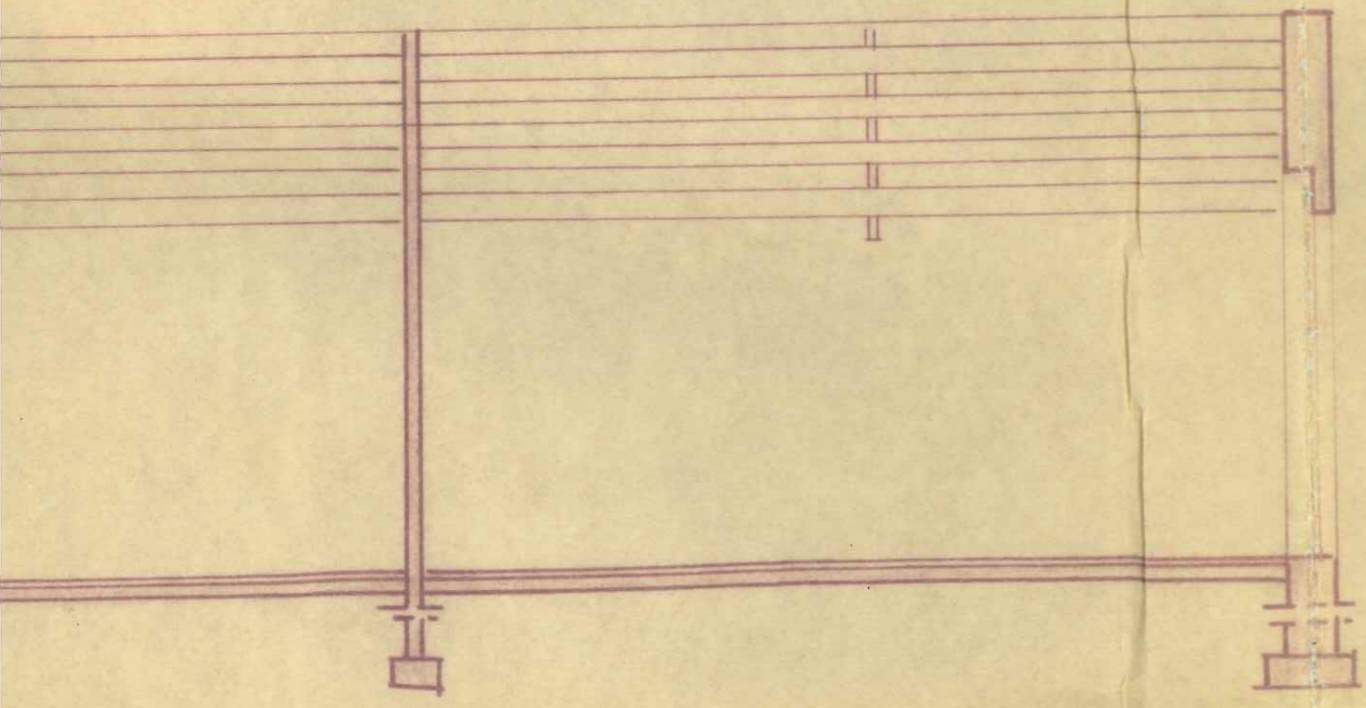


FACADES B

PLACE COMMUNE


SITUATION

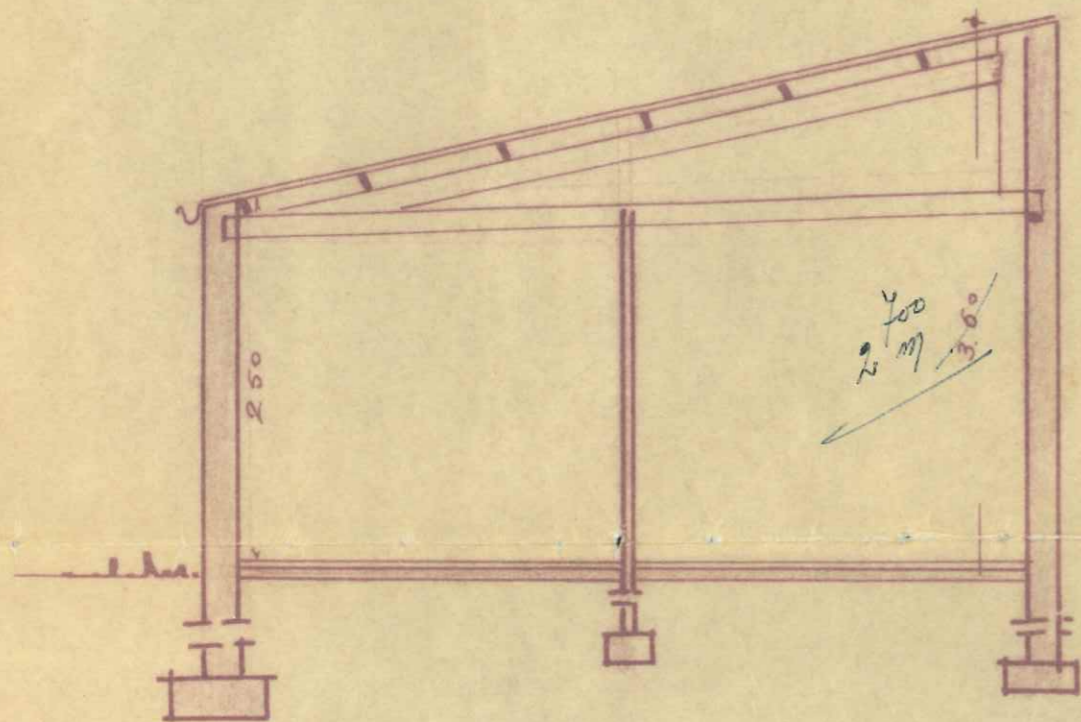

COUPE B

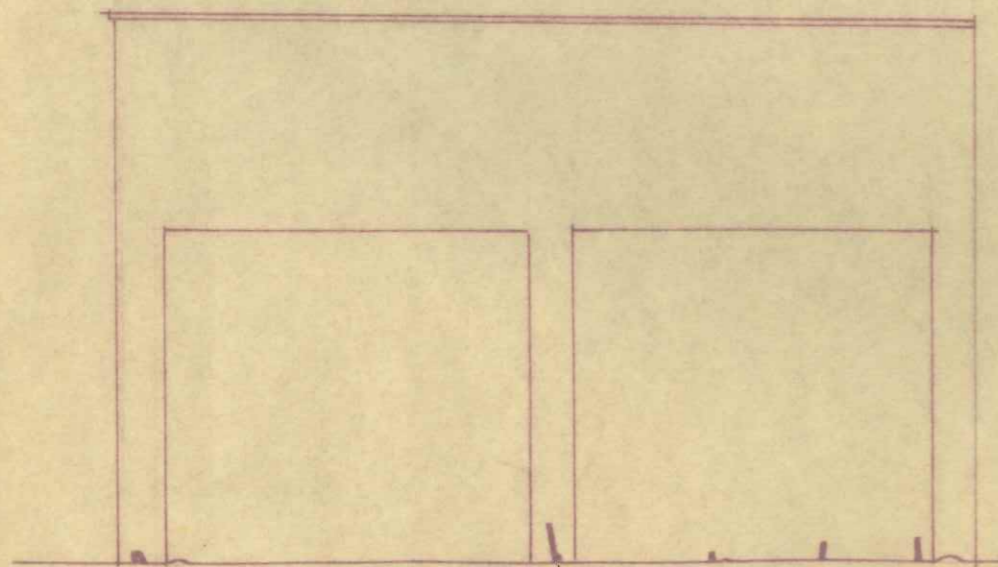


FACADES B

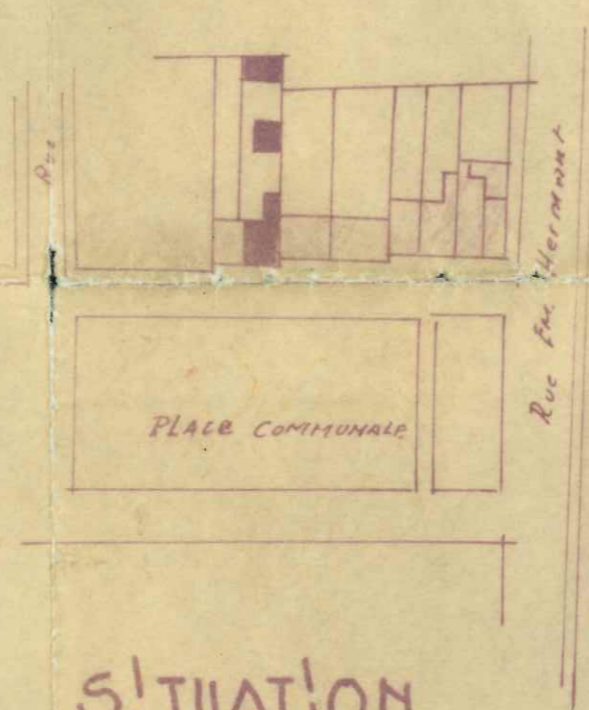

SITUATION

FACADE LATÉRALE B

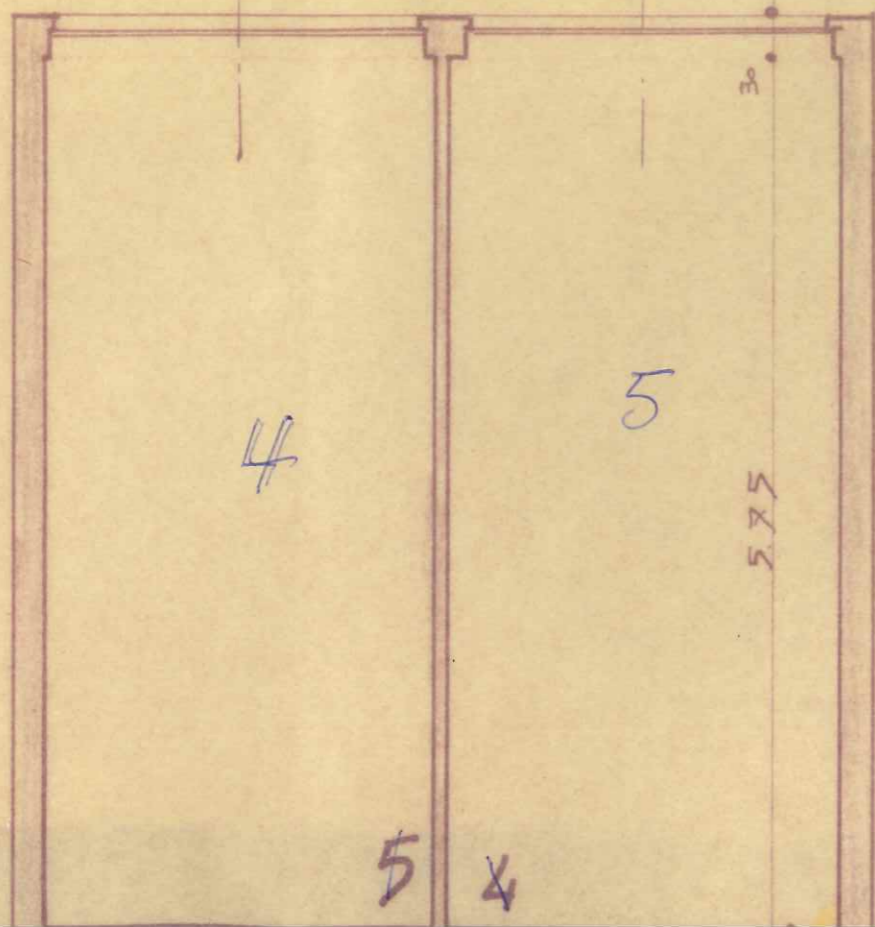

COMMUNE DE FAYT LEZ MANAGE
CONSTRUCTION DE HUIT
GARAGES - Egoûts.


TRAVAUX D'AMÉNAGEMENTS
EN LA PROPRIÉTÉ DE M. H. L. CAISE
PLACE COMMUNALE n° 26.

PLAN JOINT A NOTRE DEMANDE
D'AUTORISATION DE BÂTIR DU

L'ARCHITECTE



LES PROPRIÉTAIRES

L'ENTREPRENEUR.

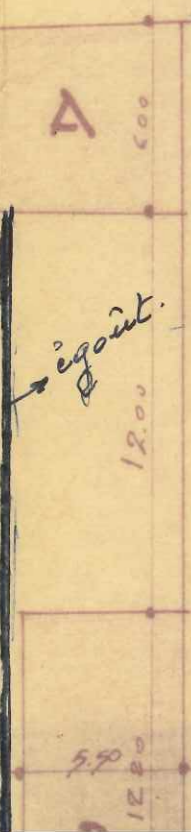

A


COUPE B

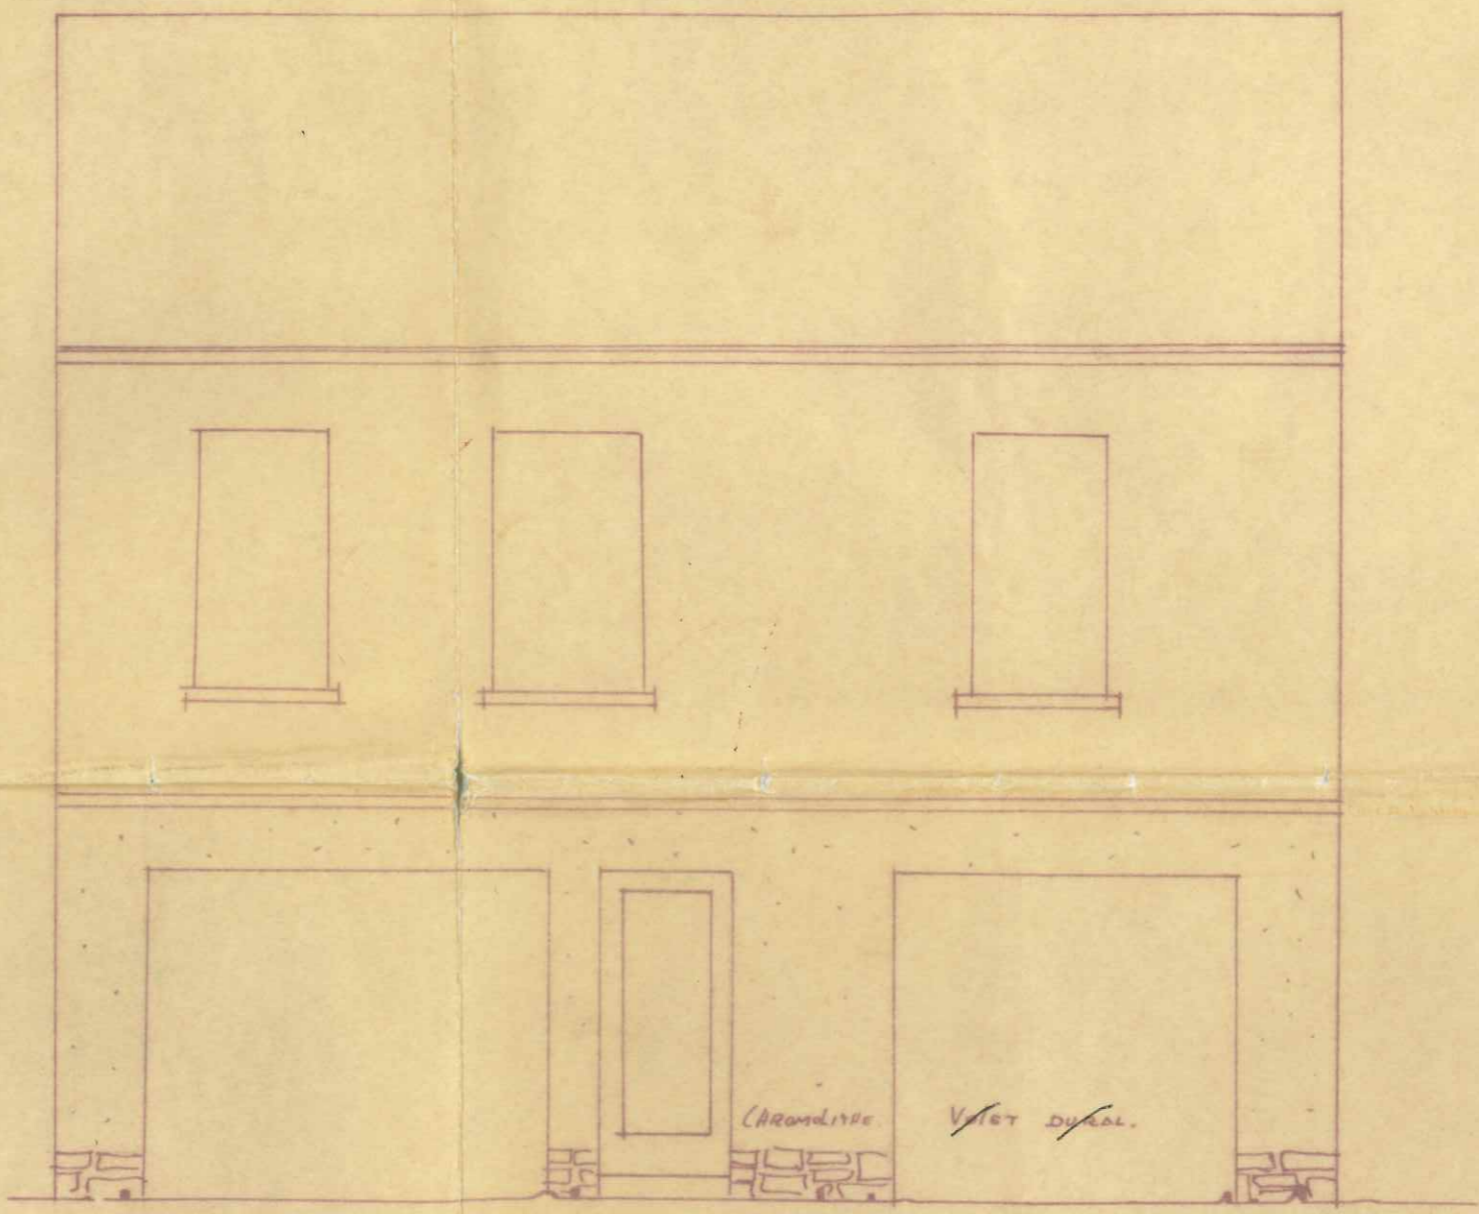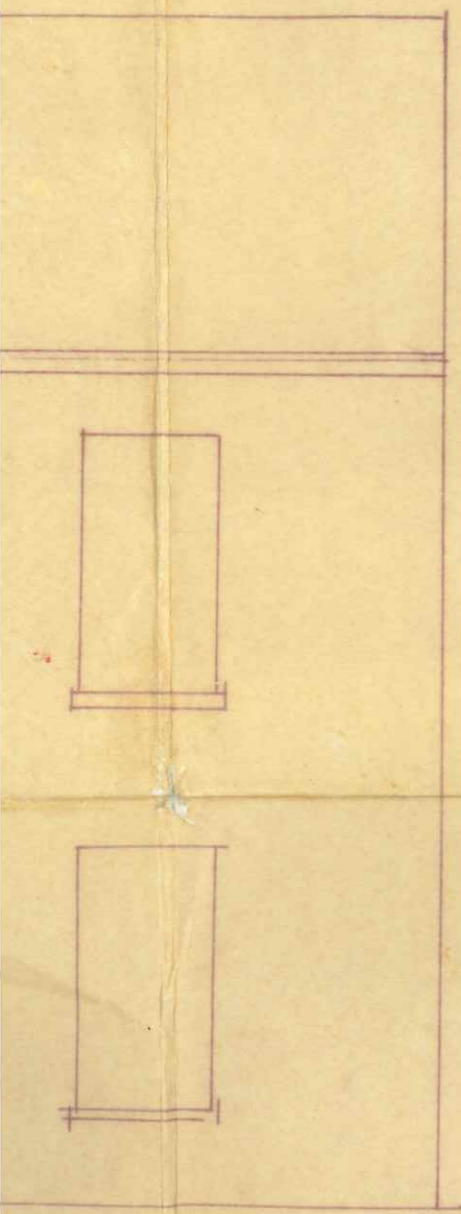

Caronde





VOT DUAL



DEBARRAS

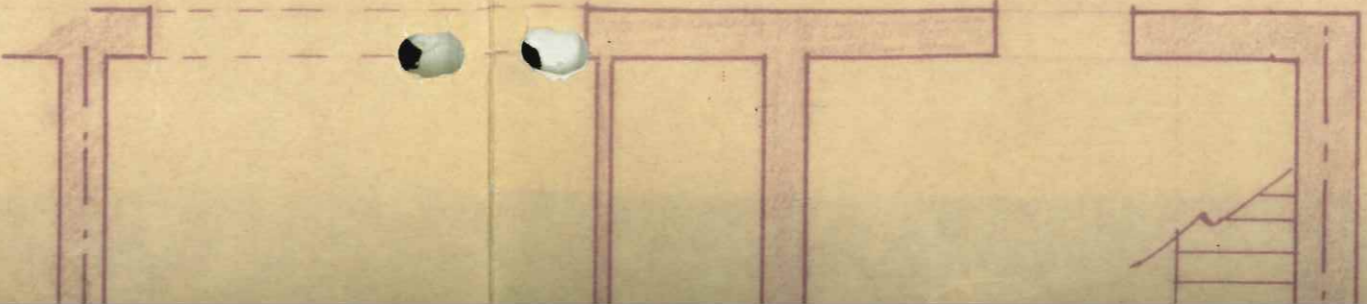

ПЛАН А

Сол

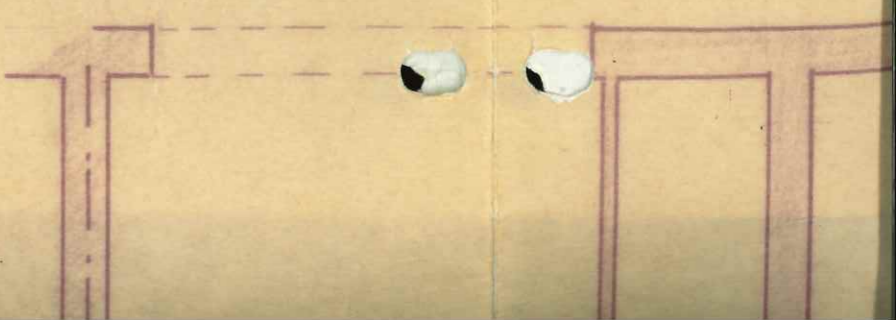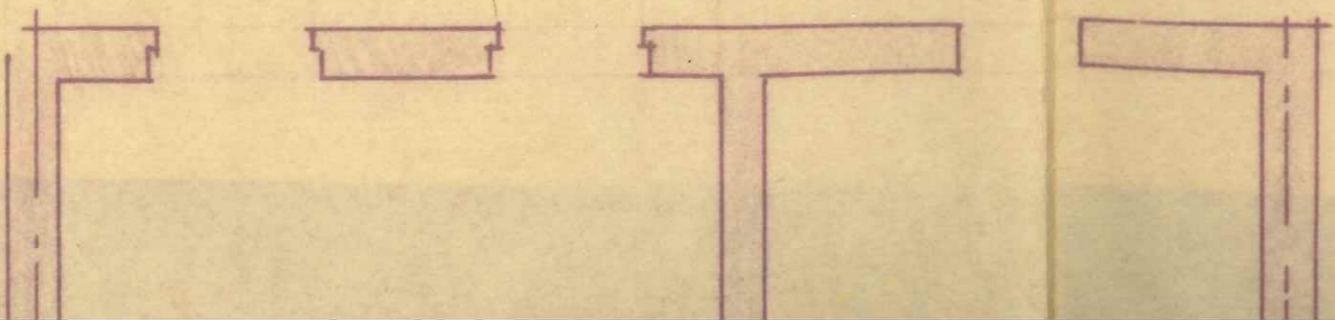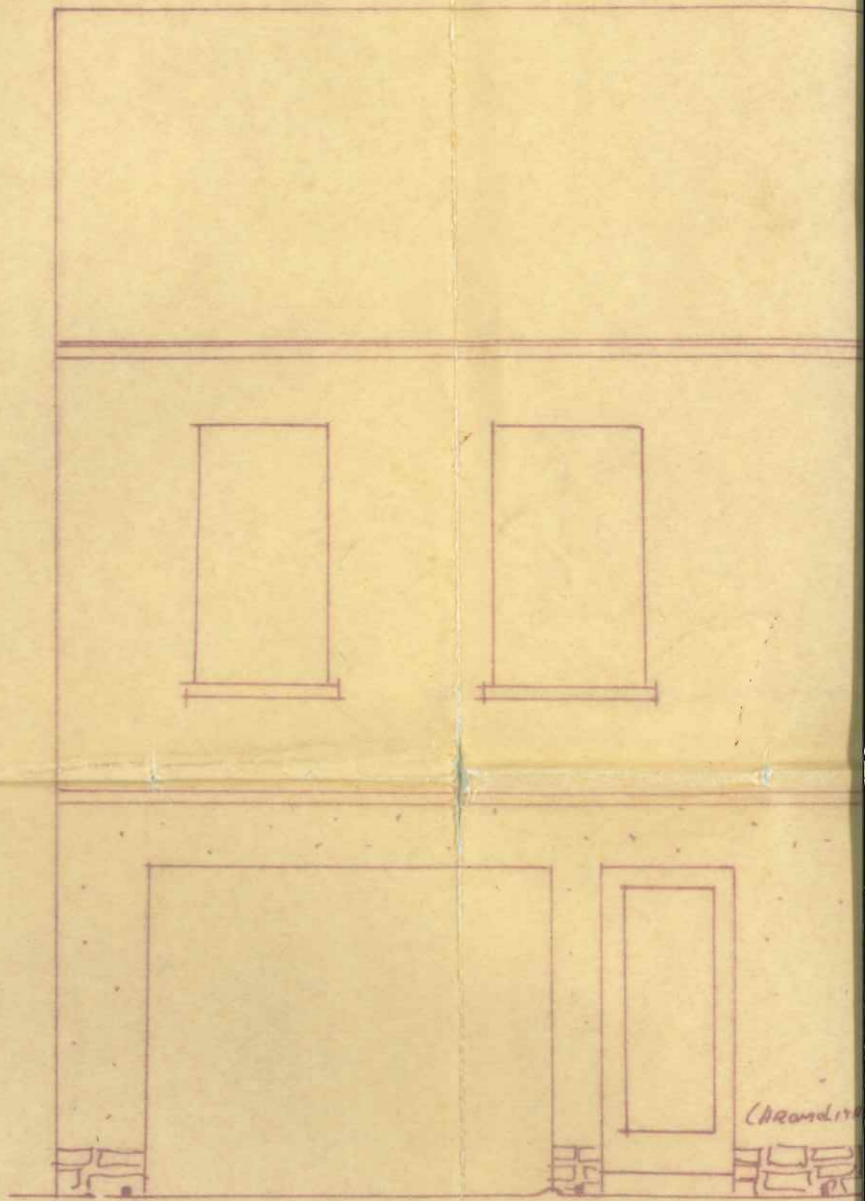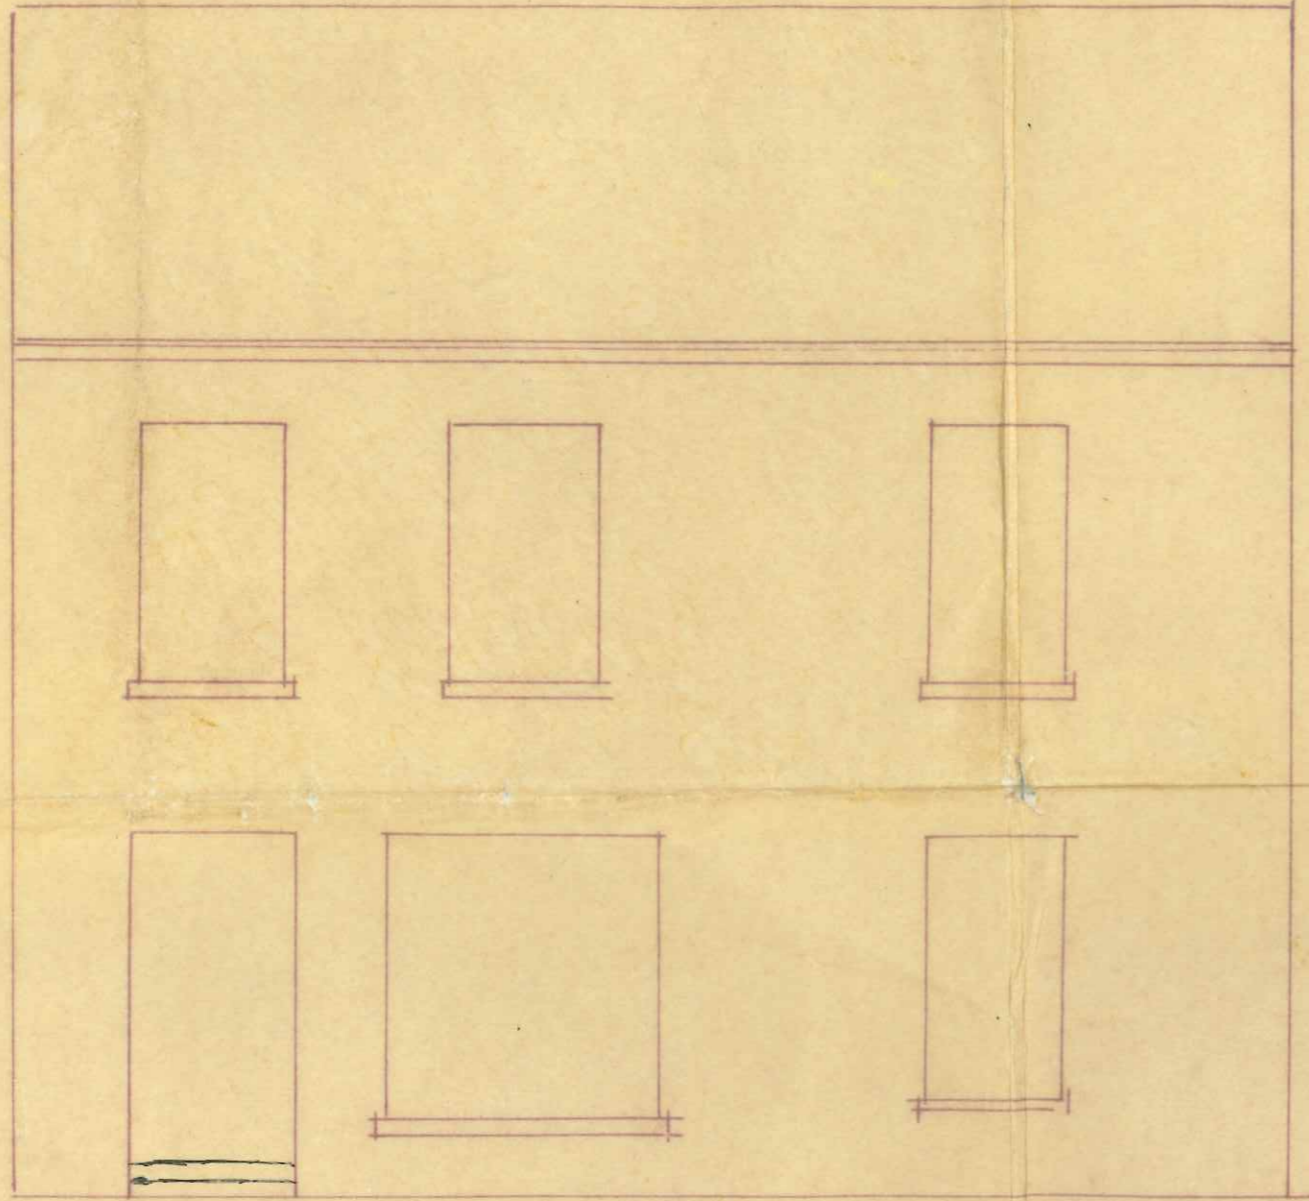

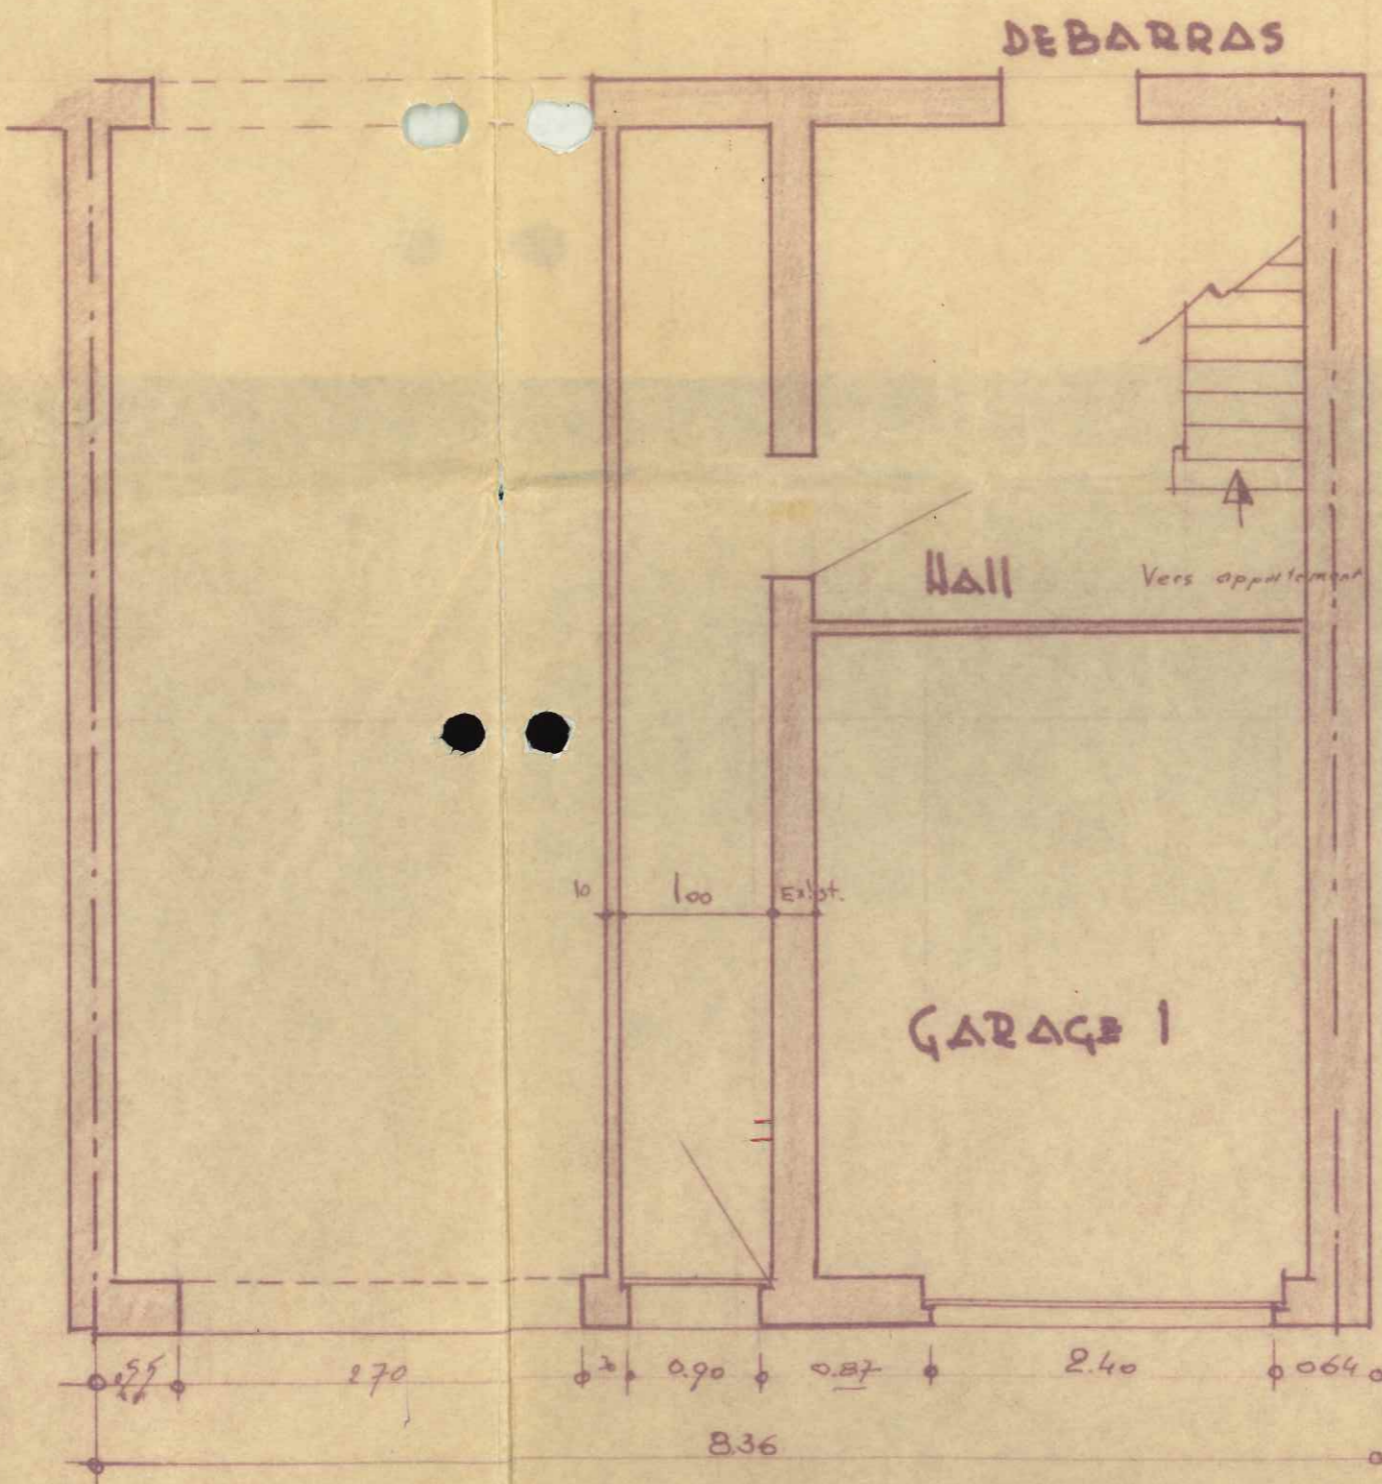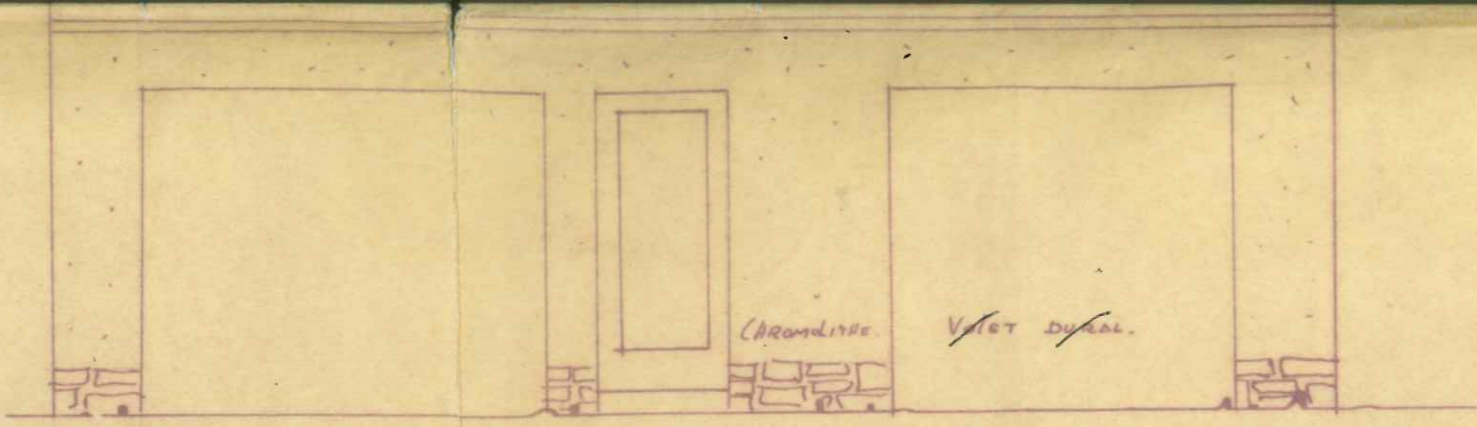


IMPLANTATION

La citerne n'est plus alimentée en eau de pluie et n'a plus de tuyau d'évacuation. La descente de la maison est reliée directement à l'égout.



Deux chambres de toilettes

(1) au coin du garage et de la maison.



(2) à l'autre coin du garage près de l'ancien puits.

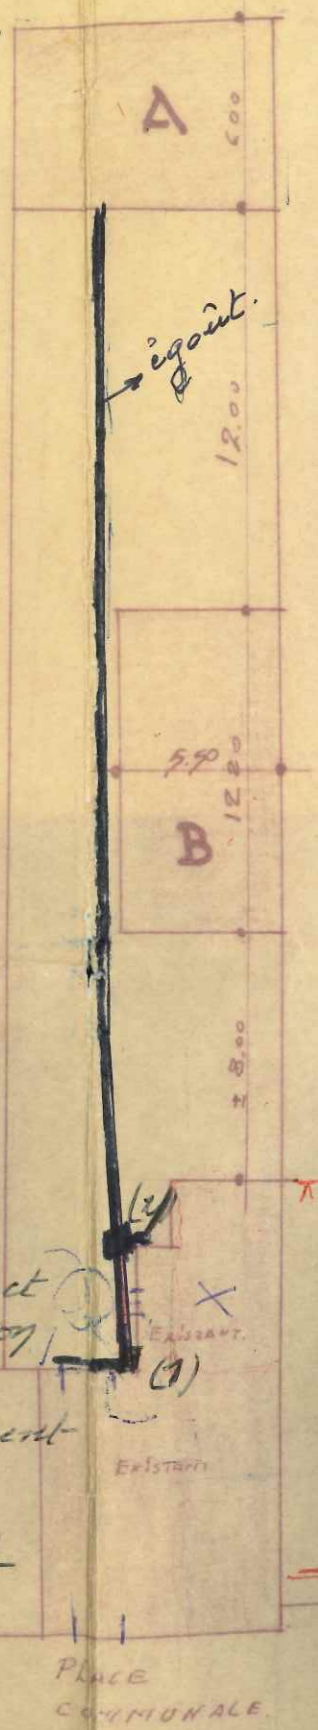

SITUATION A REALISER

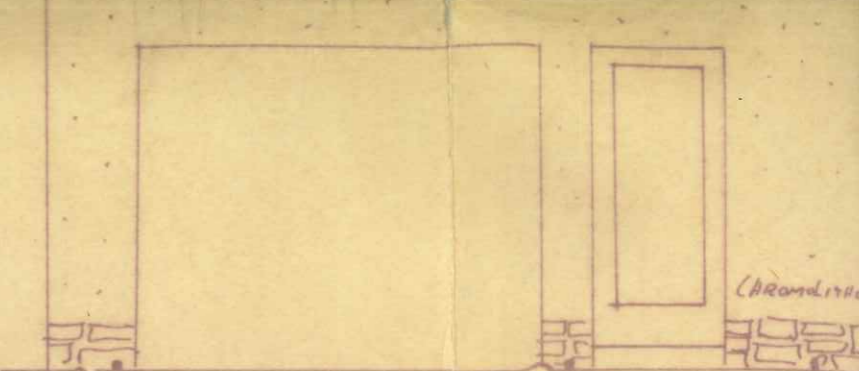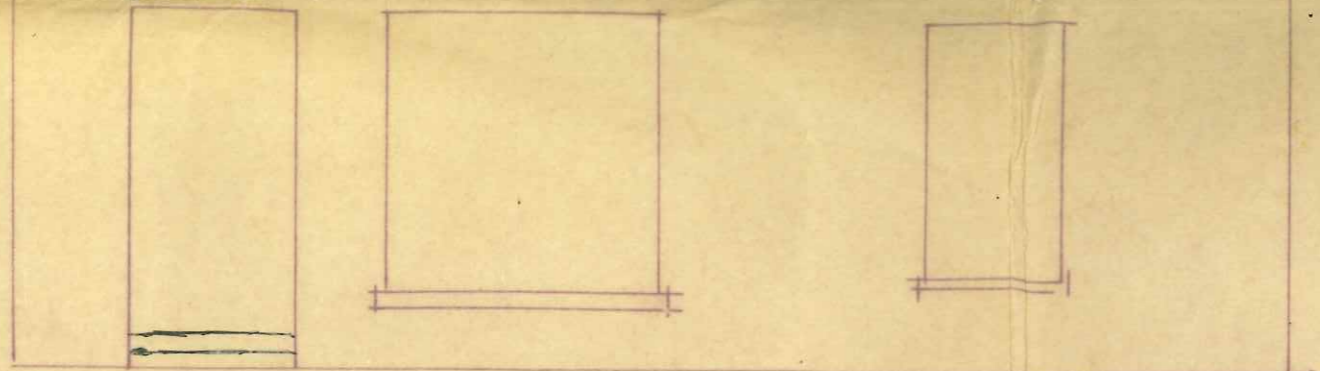

(Arondir...)

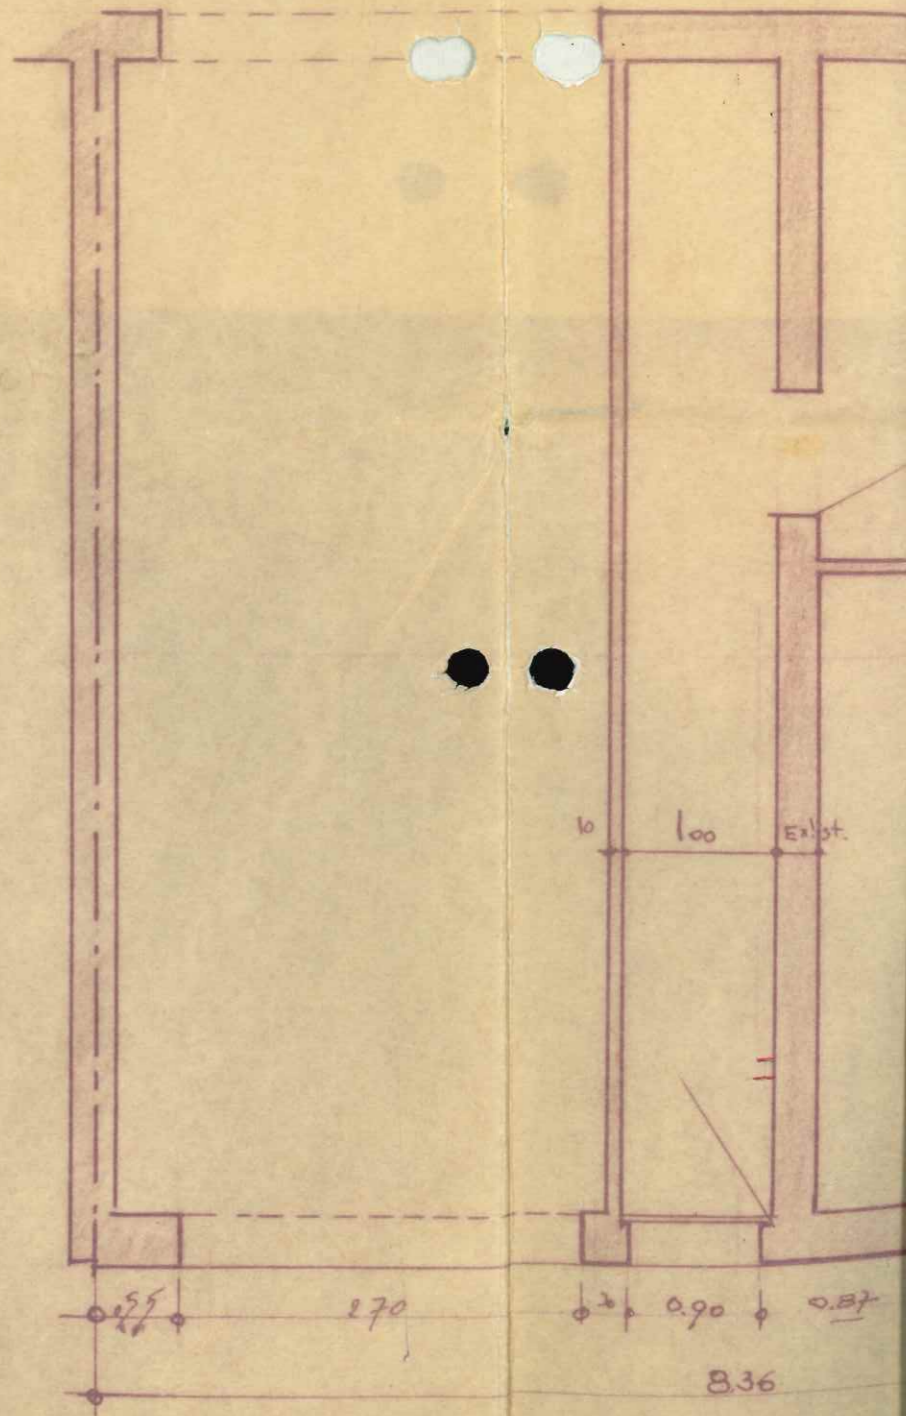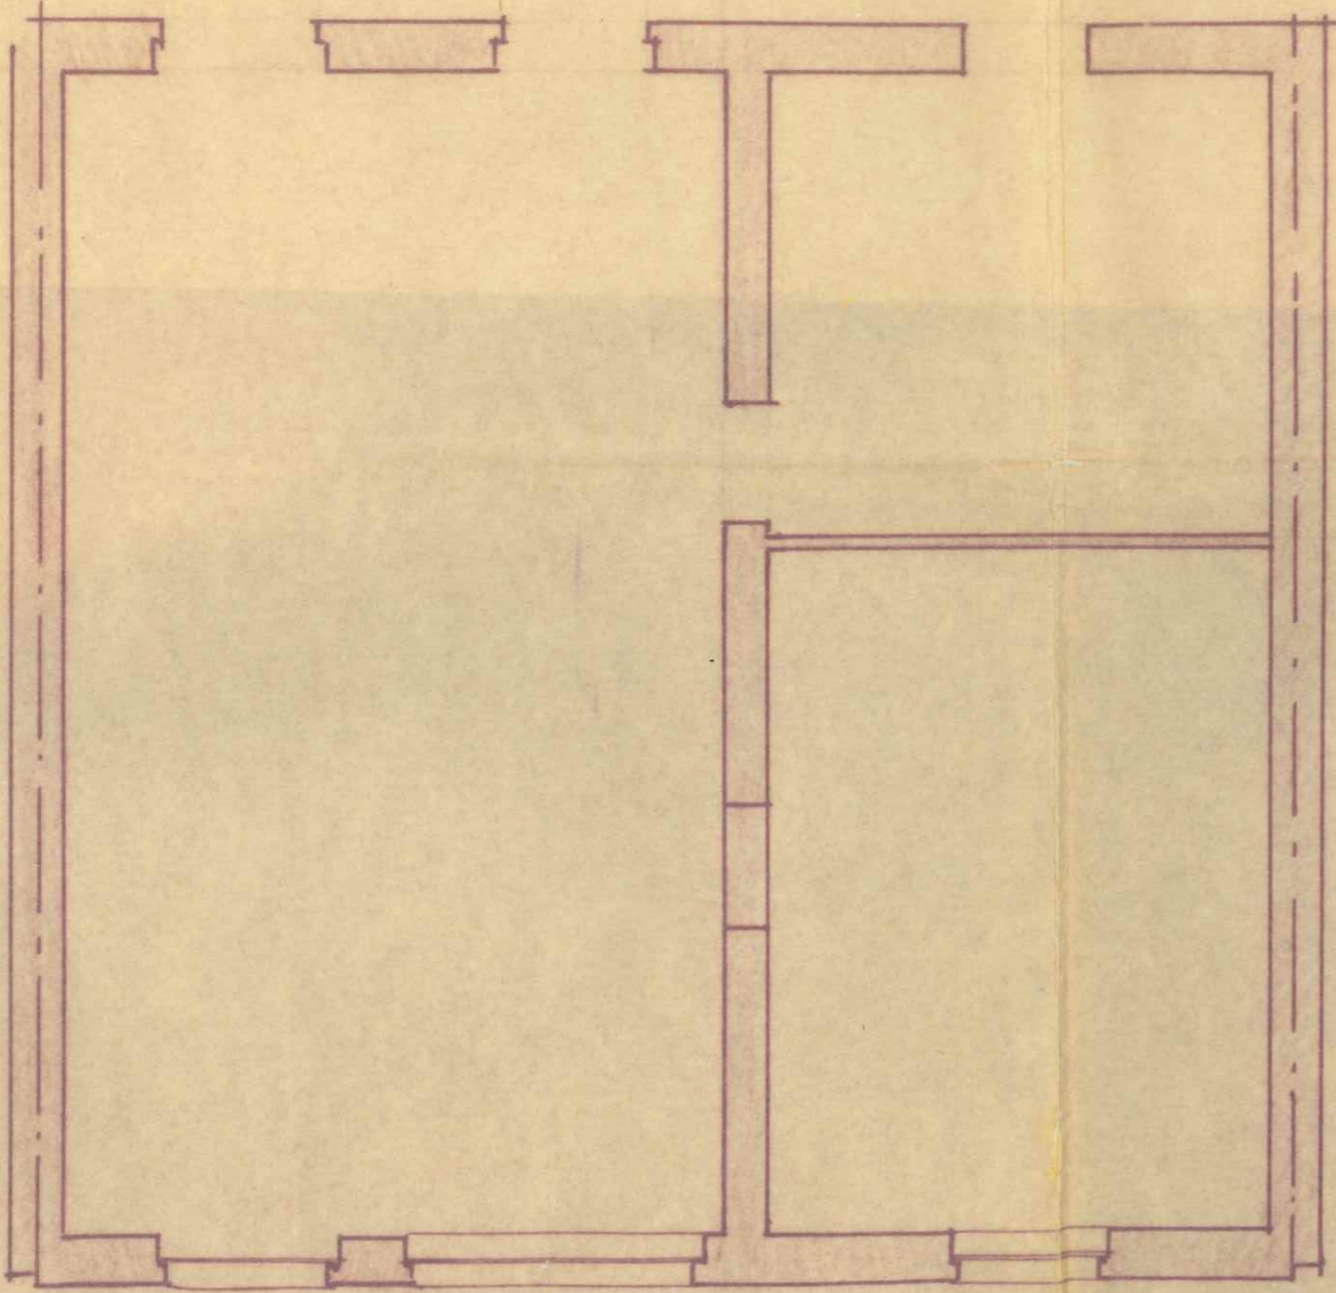

SITUATION EXISTANTE

Dimensions: 270, 836, 100, 0.90, 0.87