


Situation cadastrale

2^{ème} Division Quevy Section D

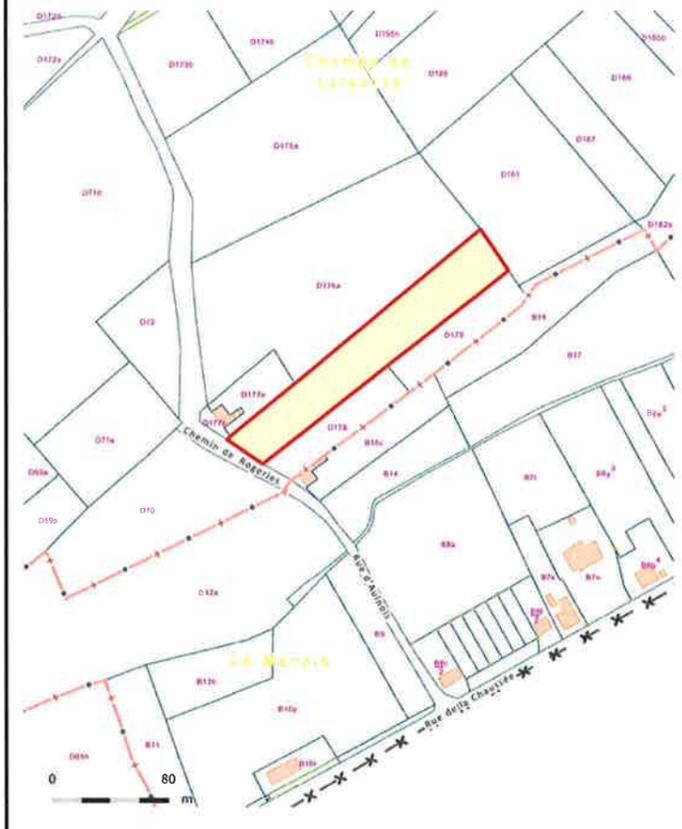

Orientation



Echelle: 1/400
Système : L72

PLAN DE MESURAGE

Commune de Quevy 2^{ème} Division

PLAN DE MESURAGE

D'une parcelle sise à Quevy / deuxième division,
Anciennement commune de Quevy-le-Grand,
A l'front du chemin de Rogeries.

Parcelle :
En nature de prairie
Cadastrée ou l'ayant été section D numéro 177 A
Repris au plan sous le liseré jaune

Note(s) :

Cabinet de Géomètres Meunier sprl
Topographie - Lotissement - Voirie
Expertises Judiciaires et Successions

12, Rue Albert 1er, 7050 JURBISE
Tél: 065 / 22.62.51 Fax: 065 / 22.77.10
Mail: geometre.meunier@skynet.be

Levé et dressé par le Géomètre Expert - Immobilier
soussigné légalement admis et assermenté par le
tribunal de Première Instance séant à Mons et inscrit
au tableau des titulaires du conseil fédéral
des géomètres - Experts.

Guy Meunier Jean-François Meunier
GEO-04-287 GEO-04-453

Dossier : 2019 - 105 mercredi 05 juin 2019
Prevot

