

Stad Dilsen-Stokkem 2de afdeling Rotem

" Uilen Kamp "

Sectie B

Referentienummer afbakeningsplans: 72032 / 10154

Verdelingsplan

LEGENDE

- bestaande paalsteen
- +— nieuwe paalsteen
- o— verpunt
- +— niet gematerialiseerd
- 1 2— grenslijn met puntnummers
- asphaltverharding
- bestaande gebouwen
- Haag
- Talud , gracht , waterloop
- draad glad
- draad glad met betonpalen
- betonplaten en palen
- muur
- verlichtingspaal
- inspectieput, rond
- hydrant
- Kabeltelevisie
- straatkolk
- hoogtepunt
- loofboom

Beschrijving van de loten:

- LOT 1**
ex/nr. 1904/02
Opp.: 00a 02ca
- LOT 2**
ex/nr. 1904/02
Opp.: 00a 16ca
- LOT 3**
ex/nr. 1904/02
Opp.: 00a 21ca
- LOT 4**
ex/nr. 1904/02
Opp.: 00a 34ca
- LOT 5**
ex/nr. 1904/02
Opp.: 00a 02ca

nr. 1904/02
Opp. vlg. met.: 00a 75ca
Opp. vlg. kad.: 02a 07ca

Eig.: Stad Dilsen Stokkem
Europalaan 25
3650 Dilsen-Stokkem

Coördinatenlijst

Nr	X	Y	Commentaar
1	245292.29	195987.15	niet gematerialiseerd
2	245295.89	195986.01	niet gematerialiseerd
3	245311.06	195981.20	niet gematerialiseerd
4	245332.06	195975.74	niet gematerialiseerd
5	245363.29	195967.35	niet gematerialiseerd
6	245366.76	195966.42	niet gematerialiseerd
7	245364.25	195966.05	niet gematerialiseerd
8	245330.13	195975.21	niet gematerialiseerd
9	245310.39	195980.34	niet gematerialiseerd
10	245295.22	195985.15	hoek muur

Studiebureau



Infrastructuur · Water · Milieu · Gebouwen

Maatschappelijke zetel:
ARCADIS Belgium nv/sa
Koningstraat 80
1000 Brussel
Managing Director
Luc Hellemans

Coördinerende vestiging:
ARCADIS
Eurostraat 1 bus1
3500 Hasselt
Tel. +32 (0)11 28 88 00
Fax +32 (0)11 28 88 01

info@arcadisbelgium.be - www.arcadisbelgium.be

Projectverantwoordelijke:

W. Van Hout

Landmeter - Expert

Leo Rutten

landmeter-expert bevestigd door de rechtbank van eerste aanleg van Tongeren
dd. 03 november 2009. Inschrijvingsnummer op het tableau van beoefenaars
LAN / 06 1261. Ondernemingsnummer 0474 134 614

Project nr. BE 0113.000355


Dossier: 4014

Volg. nr. 22

Schaal: 1/500

Datum plan.

25/01/2016

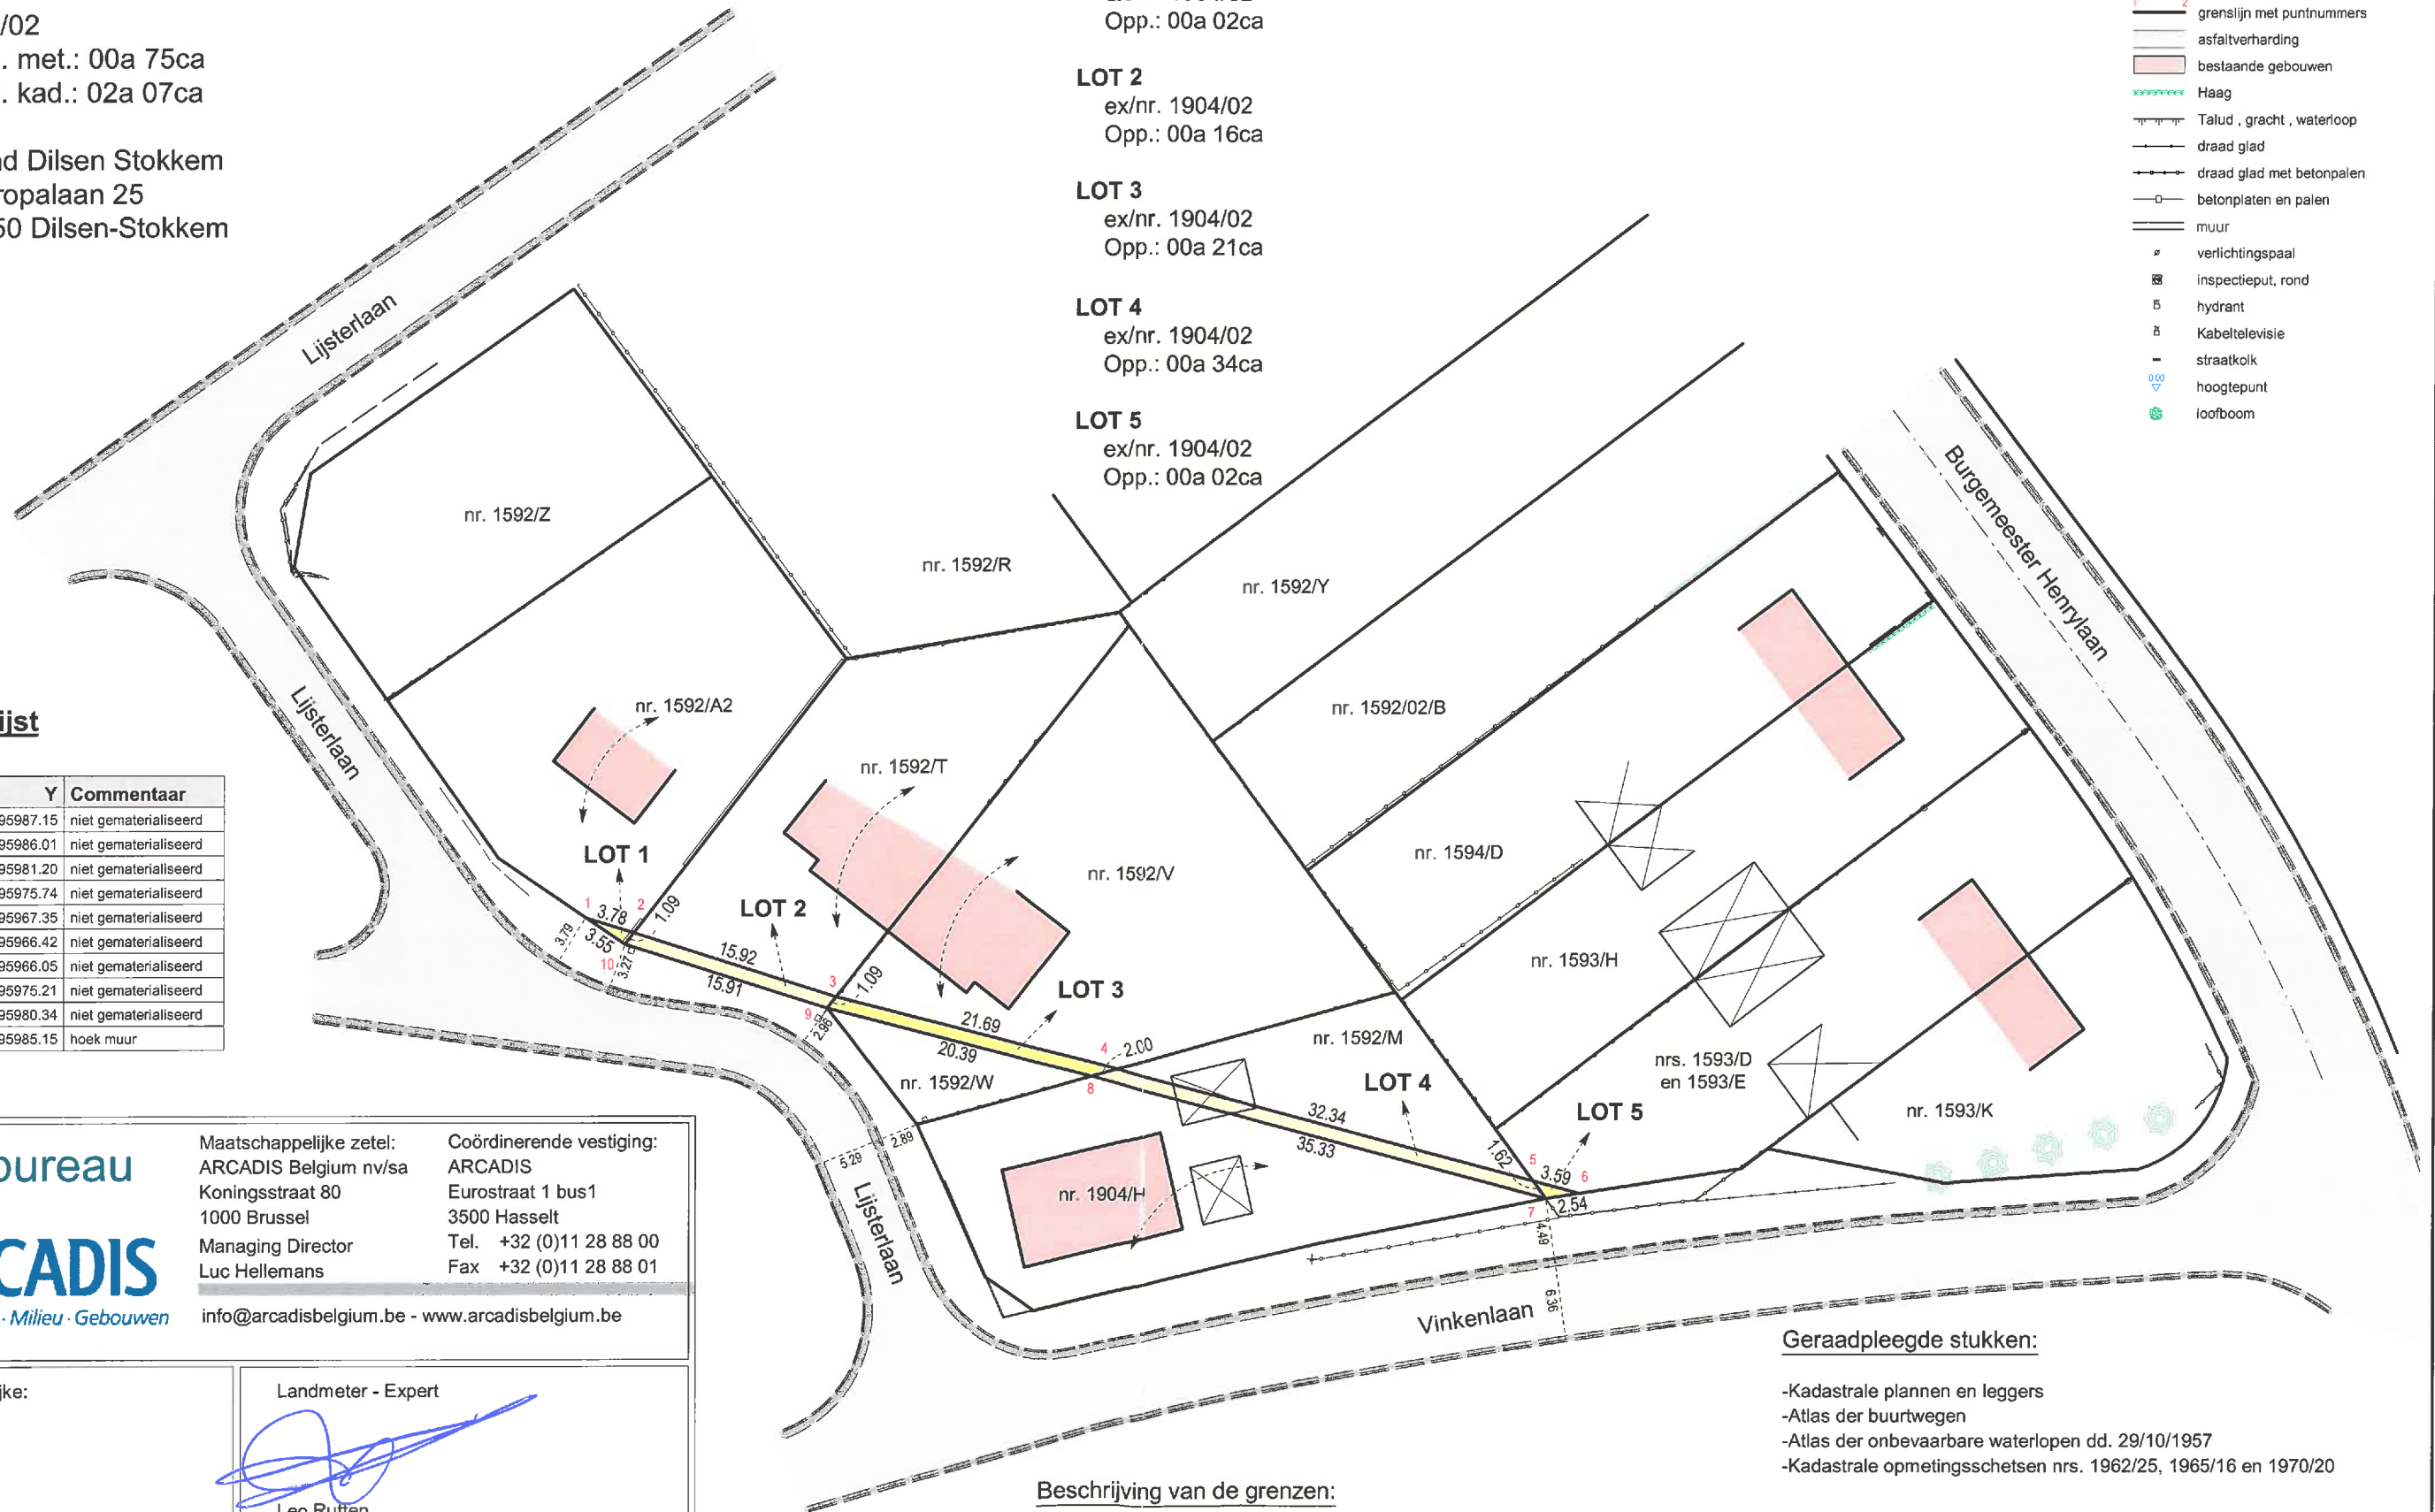

Beschrijving van de grenzen:

- segment / uitzicht / eigendom / reden van afbakening

- 4 8 / betonplaten / eigen aan aangelanden / nieuw te vormen grens
- 2 10 / tuinmuur / eigen aan LOT 1 / nieuw te vormen grens
- 3 9 en 5 7 / niet gematerialiseerd // nieuw te vormen grens
- 1 2 3 4 5 6 7 8 9 10 1 / niet gematerialiseerd // kadastrale meetschets 1970/20 en de atlas der waterlopen

Geraadpleegde stukken:

- Kadastrale plannen en leggers
- Atlas der buurtwegen
- Atlas der onbevaarbare waterlopen dd. 29/10/1957
- Kadastrale opmetingsschetsen nrs. 1962/25, 1965/16 en 1970/20