


Gemeente MOL 1° afdeling - Sectie G - nr. 69/F

plan te voegen bij aanvraag van een stedenbouwkundig attest nr. 2

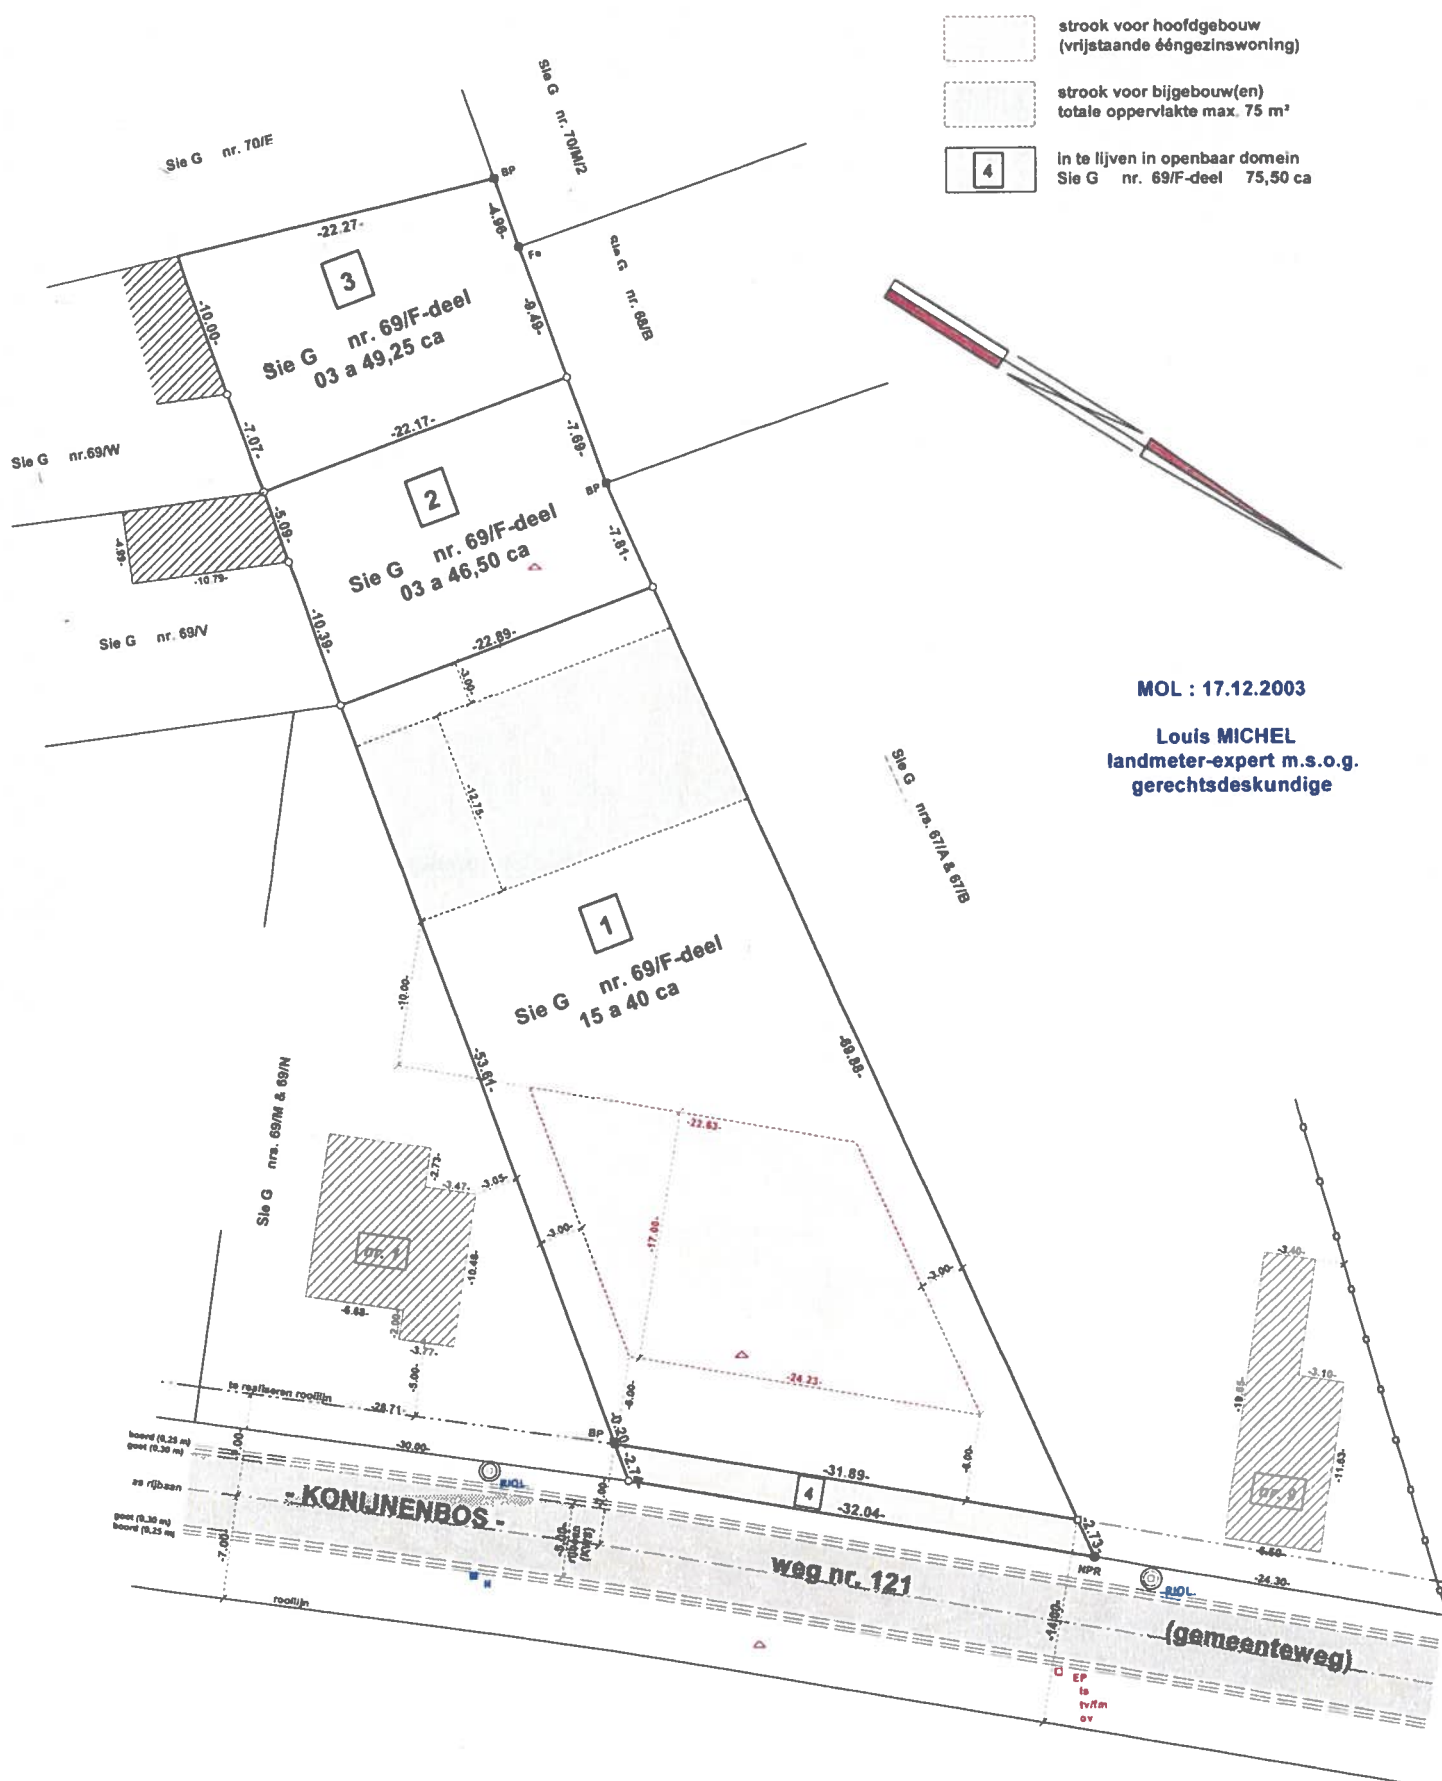

MOL : 17.12.2003

Louis MICHEL
landmeter-expert m.s.o.g.
gerechtsdeskundige