

# STAD EEKLO

## SECTIE D

Lot 5<sup>A</sup> nr 94/ex - 95/ex - groot 882m<sup>2</sup> 09dm<sup>2</sup>

Deel in de wegenis in telijven:  $3,00 \times 0,06 / 2 =$

Berekening:

$$\begin{aligned} 43,00 \times 21,00 / 2 &= 451,50 \\ 43,65 \times 20,00 / 2 &= 436,50 \\ &= 888,00 \text{ m}^2 \end{aligned}$$



min:

$$\begin{aligned} 0,03 \times 3,04 &= 0,09 \\ (0,95 + 0,56) \times 4,04 / 2 &= 3,05 \\ (0,56 + 0,25) \times 5,00 / 2 &= 2,03 \\ (0,25 + 0,06) \times 5,00 / 2 &= 0,78 \\ (0,06 + 0,03) \times 1,96 / 2 &= 0,09 \\ &= 6,00 \end{aligned}$$

882,00

+ 0,09

882,09 m<sup>2</sup>

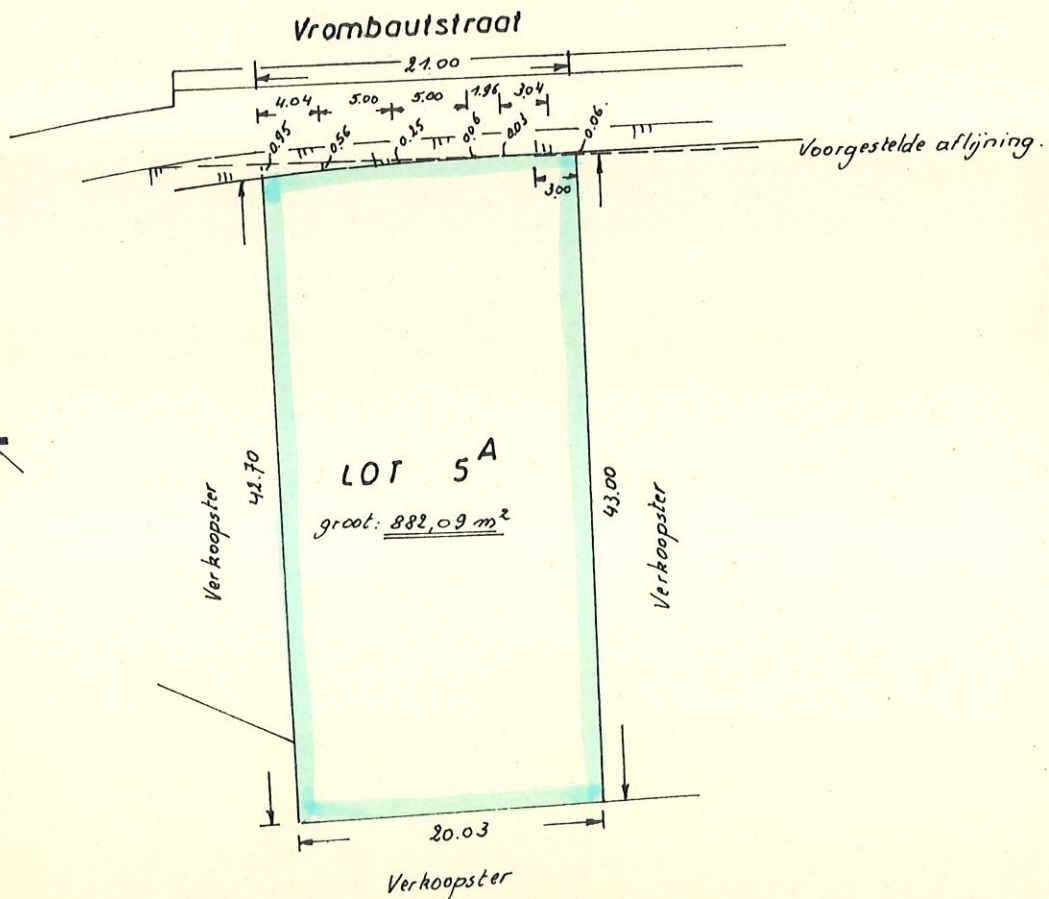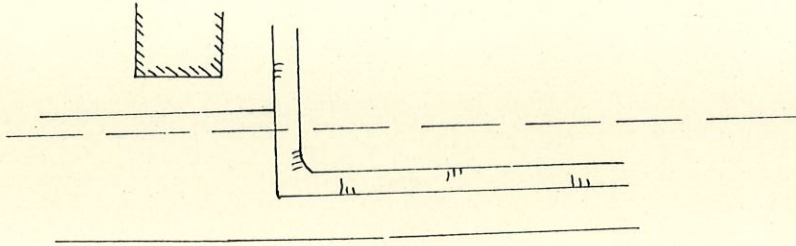

schaal 1/500

Aldus gemeten opgemaakt en ondertekend door de gezworen meetkundige schatter Eeklo 3 oktober 1969.

**J. VAN DEN BULCKE**

Gezw. Meetkundige-Schatter

Molenstraat, 31 EEKLO