


Provincie: WEST-VLAANDEREN

Gemeente: MESEN

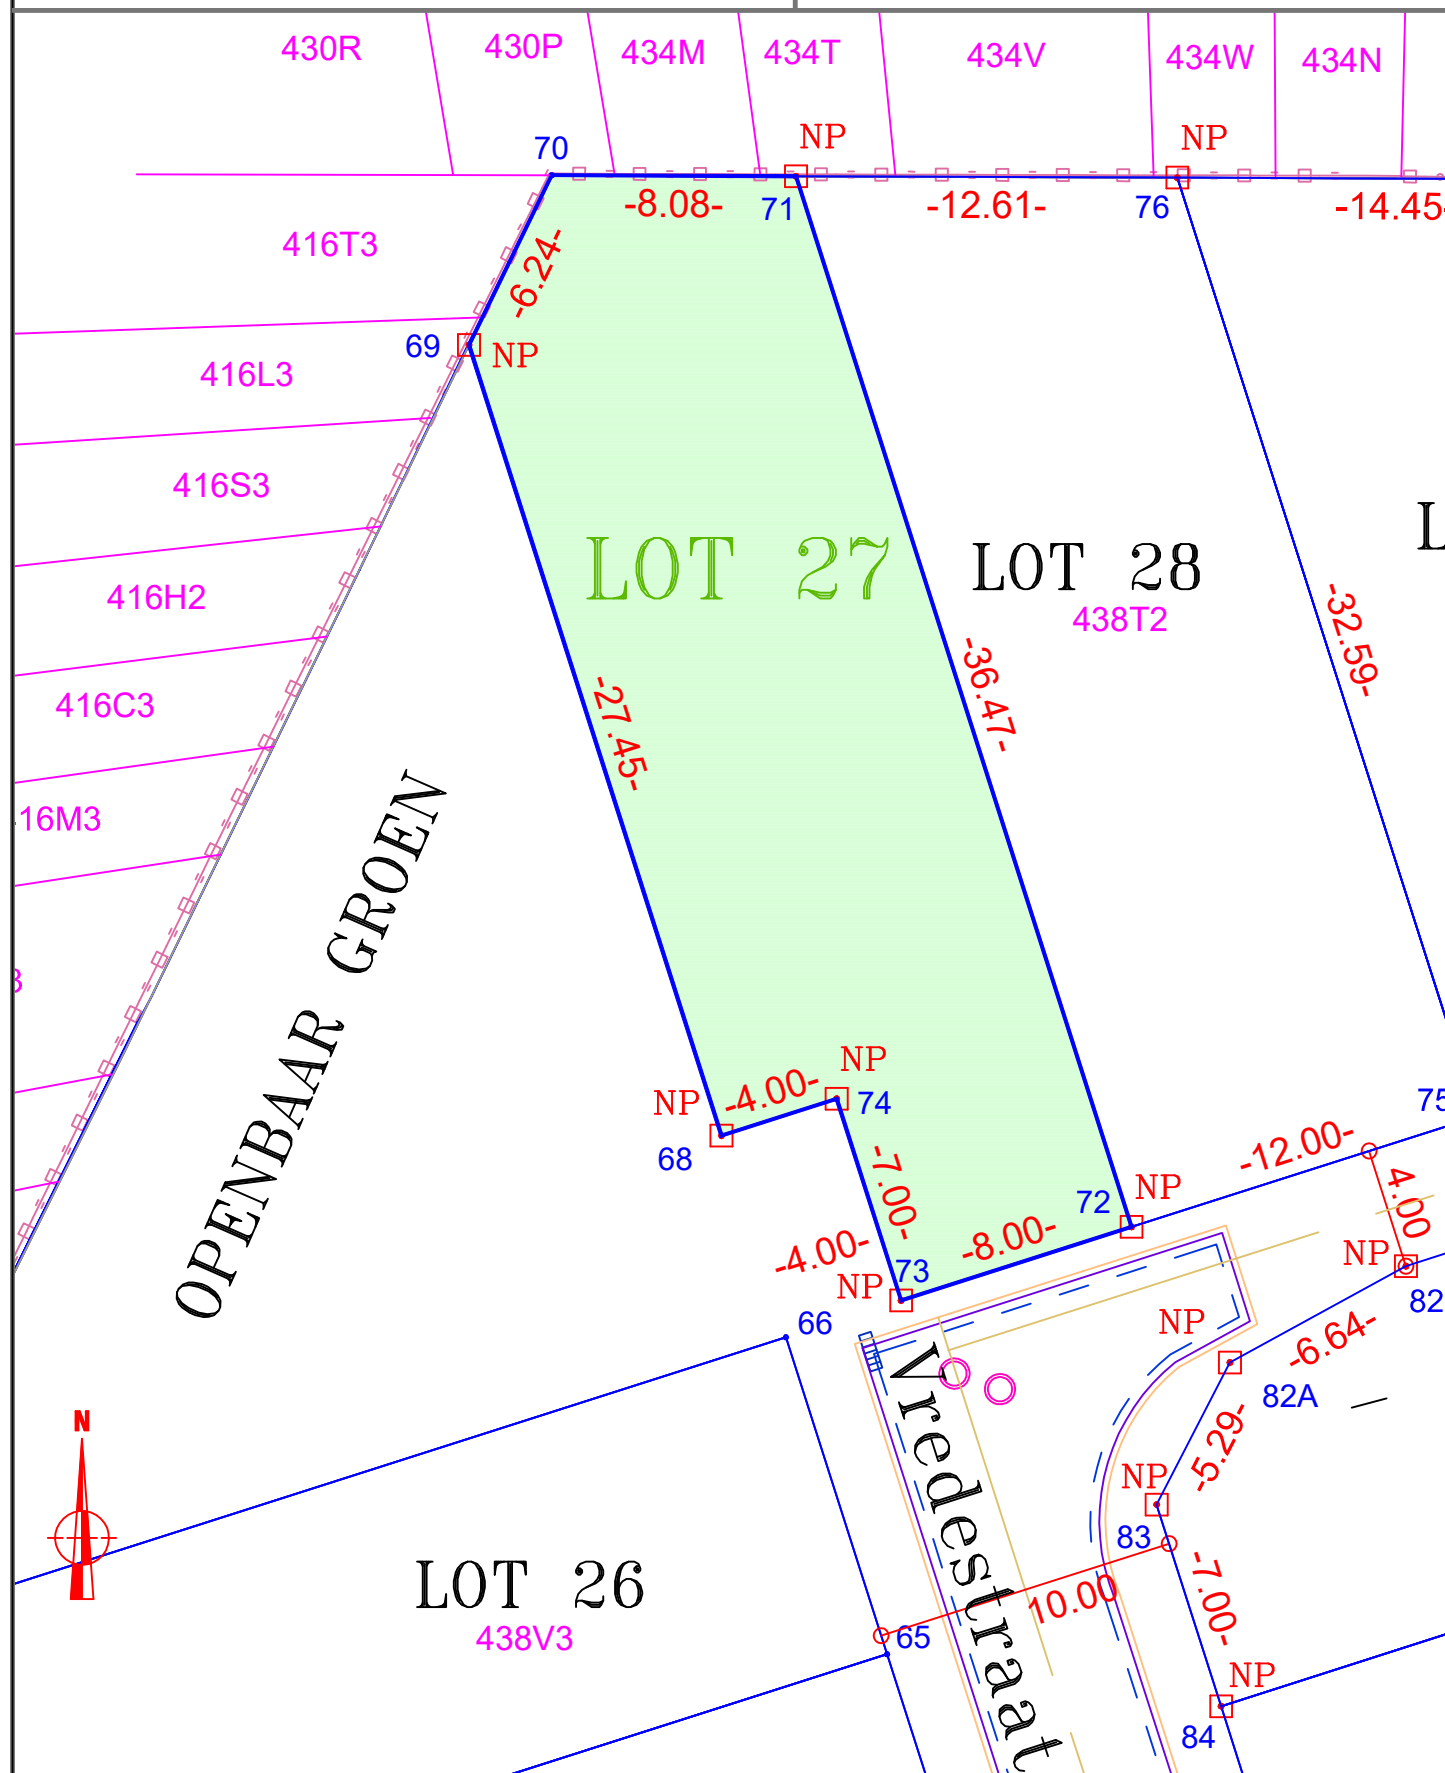

Legende

- NP Nieuwe eigendomspaal
- BP Bestaande eigendomspaal

Grens 69-68-74-73-72 volgens goedgekeurde verkaveling
 Grens 72-71 volgens PRECAD "33016-10033"
 Grens 71-70 op bestaande afsluiting
 Grens 70-69 bestaande afsluiting niet meegaande

Coördinatentabel lambert 72


68	46453.526	162781.737
69	46445.175	162807.882
70	46447.911	162813.495
71	46455.991	162813.458
72	46467.087	162778.720
73	46459.467	162776.286
74	46457.337	162782.954

OPPERVLAKTE

Lot 27 : 4a 20ca

Kadasterplan Schaal 1/1000

Grenspunten zonder een vermelding werden niet gematerialiseerd op het terrein
 Grenzen zonder een vermelding zijn "grenzen niet gematerialiseerd"

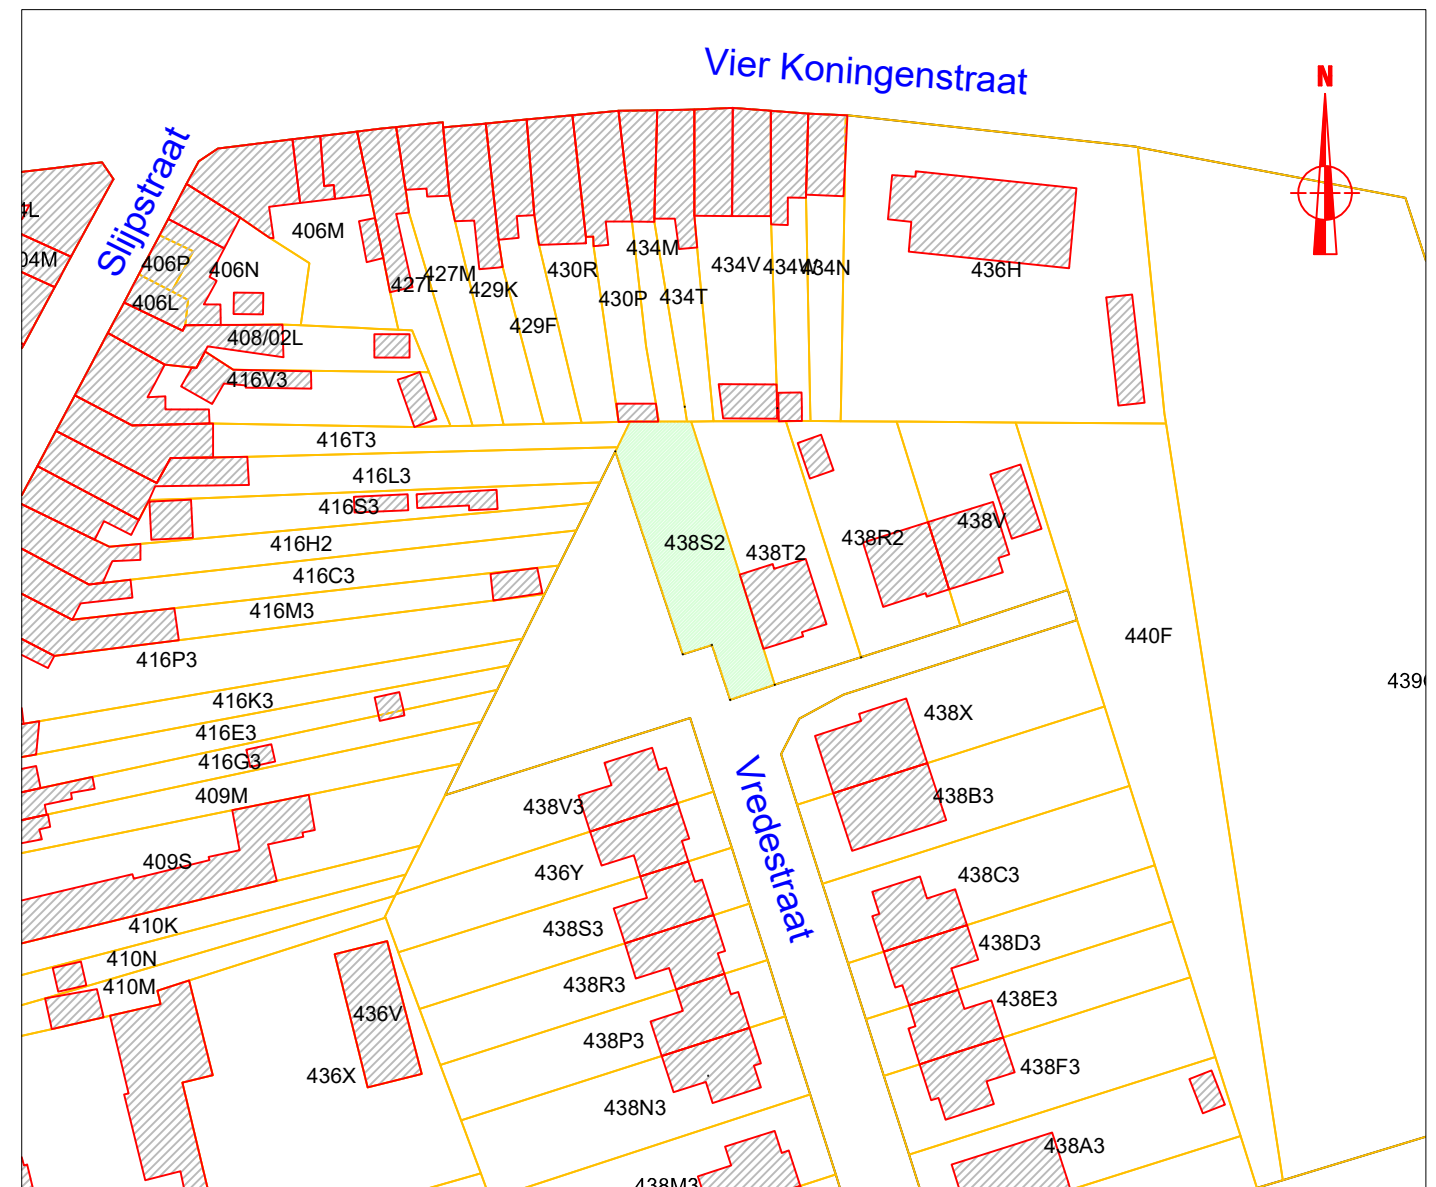

Alle grenzen zijn volgens een goedgekeurde verkaveling Ruimte en Erfgoed
 Afdeling West-Vlaanderen met kenmerk 5.00/33016/1004.1 beslissing 02 april 2010

OPMETINGSPLAN LOT 27

Ten Kadaster:
 Mesen 1^e Afd Sectie A nr 438S2
 33016-10102

24.1794.27 14-02-2024 Schaal 1/250

BUREAU
CNOCKAERT
URBAN
ENGINEERING

ONTWERPER

HOOGWEG 40
8940 WERVIK
Tel : 056/31.17.02
Fax : 056/31.02.21
E-mail: info@cnockaert.be

**BUREAU
CNOCKAERT**

Landmeter ing. A. CNOCKAERT