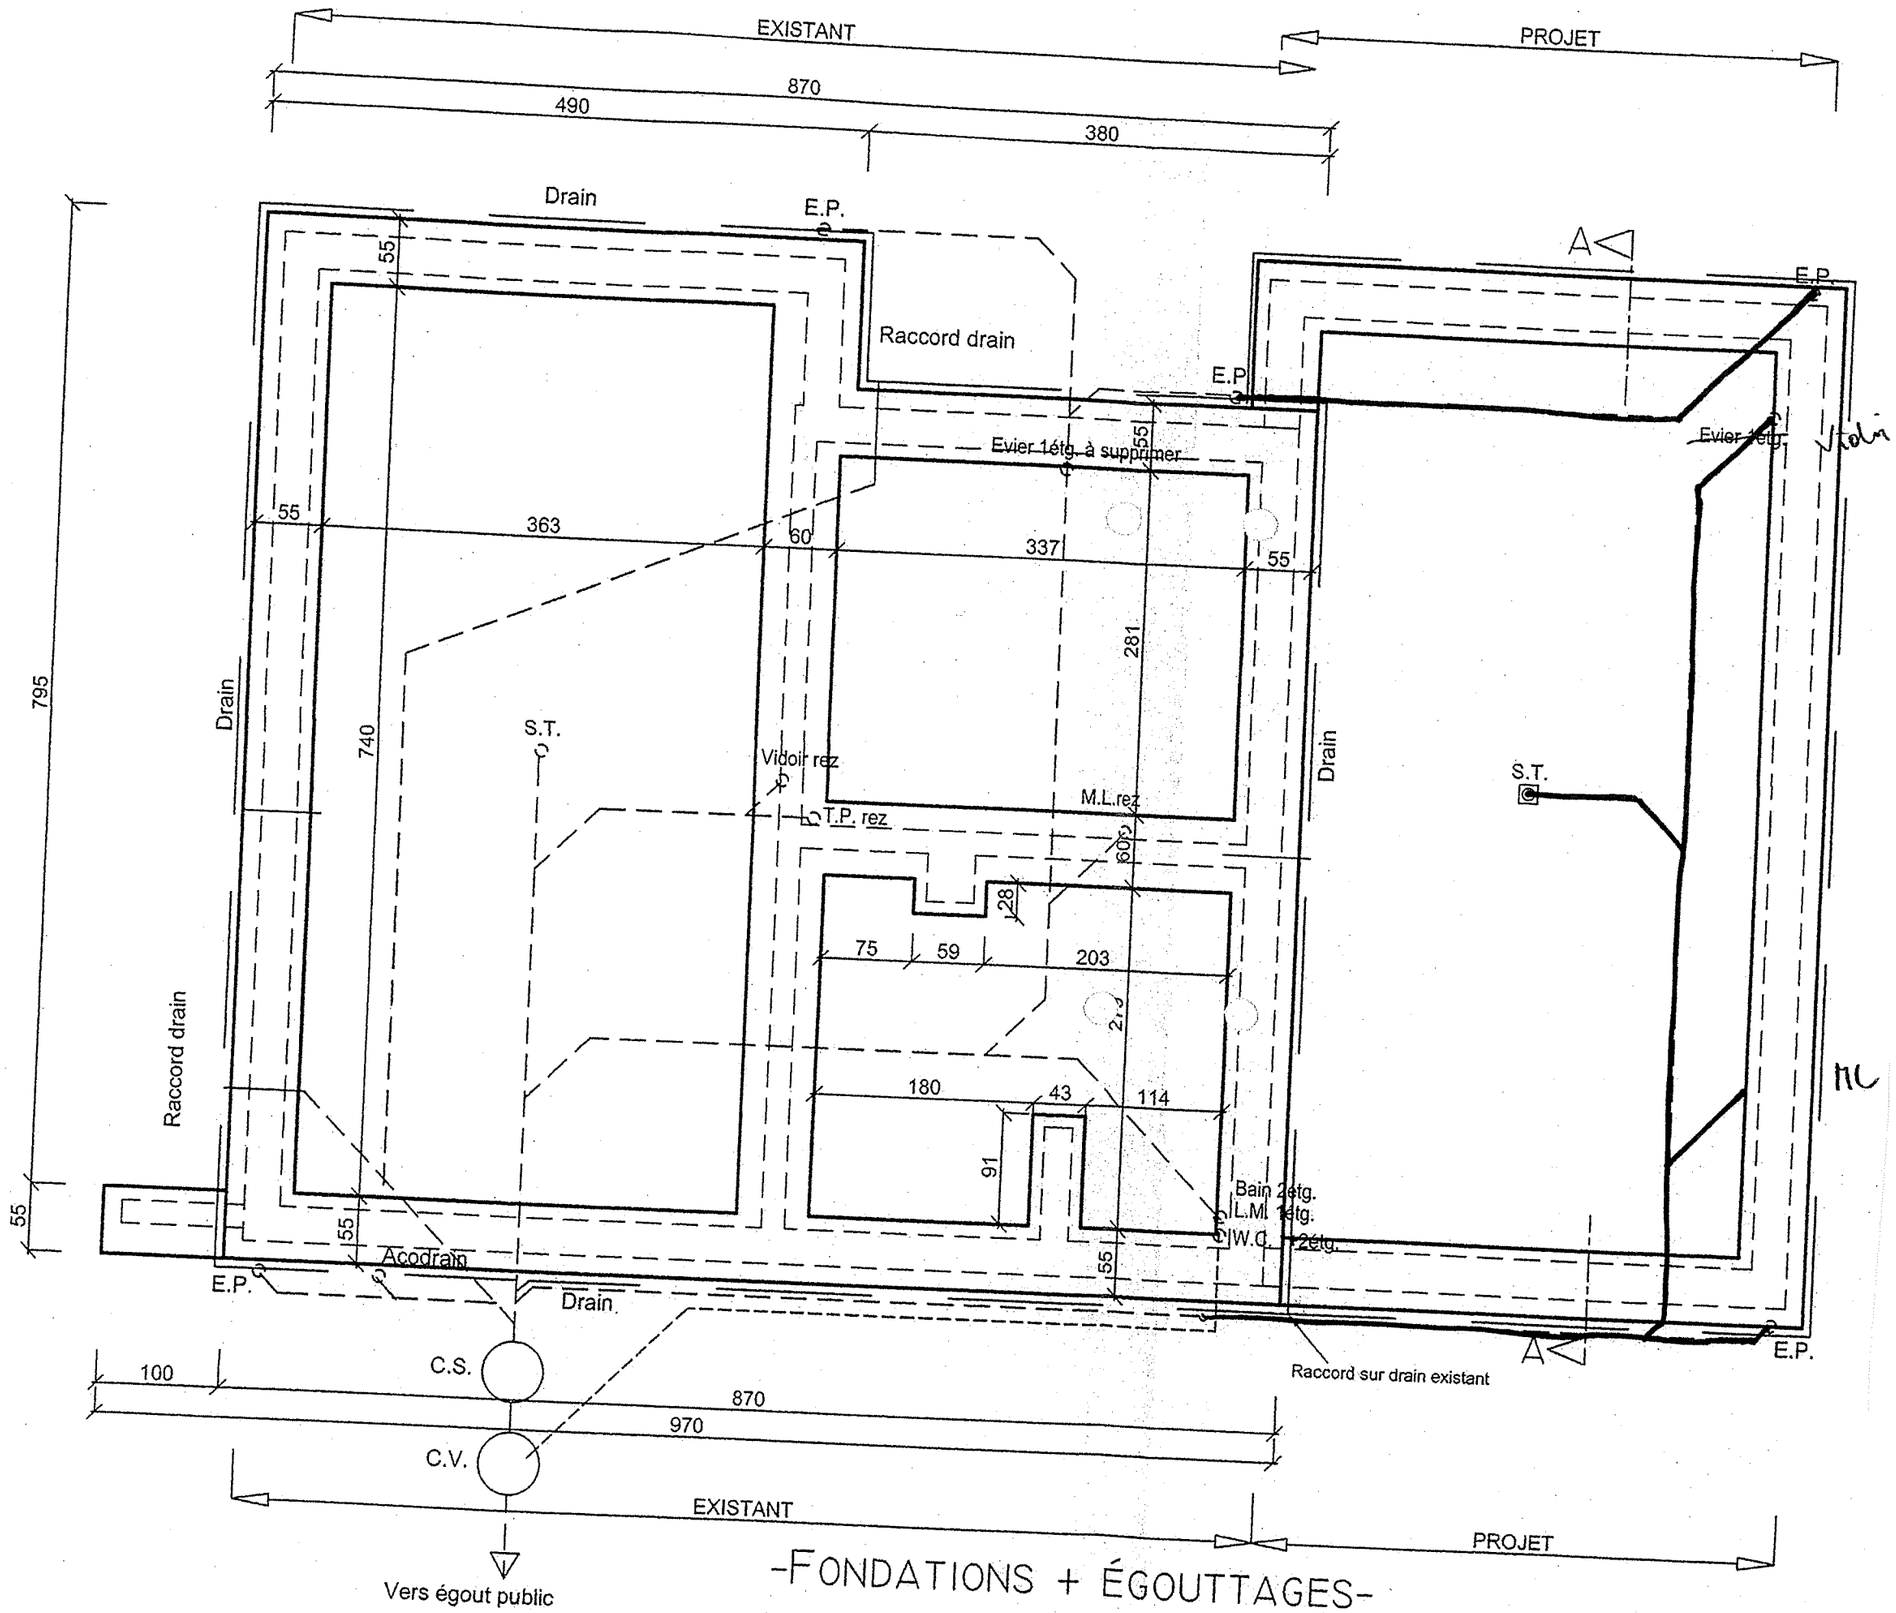
EXISTANT
PROJET
870
490
380
Drain
E.P.
Raccord drain
Evier 1étg. à supprimer
Evier 1étg.
Vidoir
A
55
363
60
337
281
795
740
S.T.
Vidoir rez
T.P. rez
M.L.rez
60
28
75
59
203
180
43
114
91
Bain 2étg.
L.M. 1étg.
W.C. 2étg.
MC
Acodrain
Raccord sur drain existant
C.S.
C.V.
100
970
Vers égout public
-FONDATIONS + ÉGOUTTAGES-

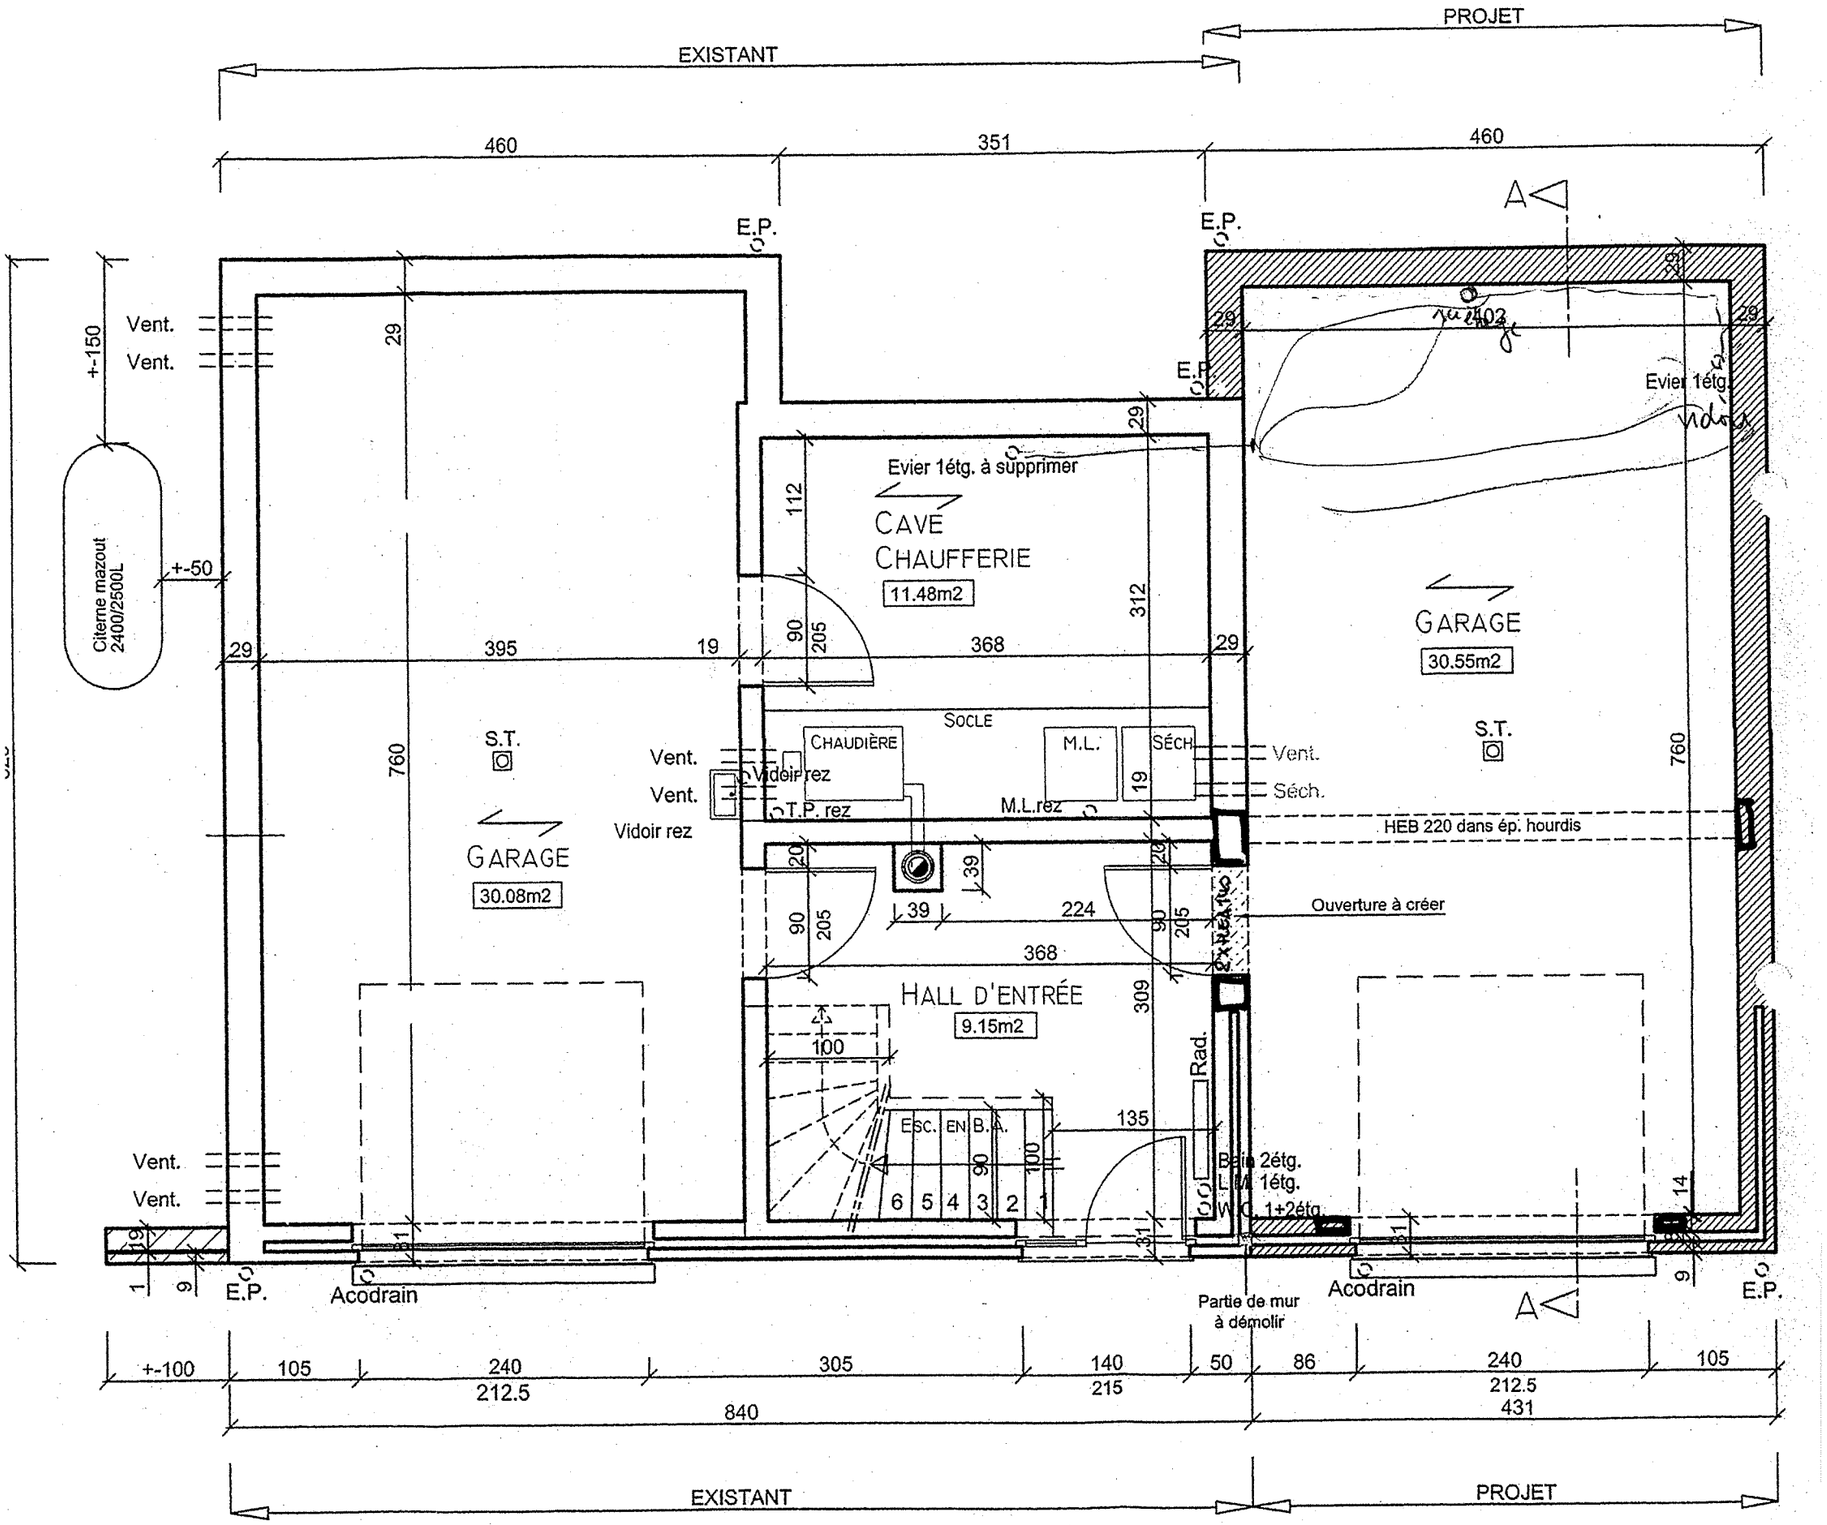

-REZ-DE-CHAUSSÉE-

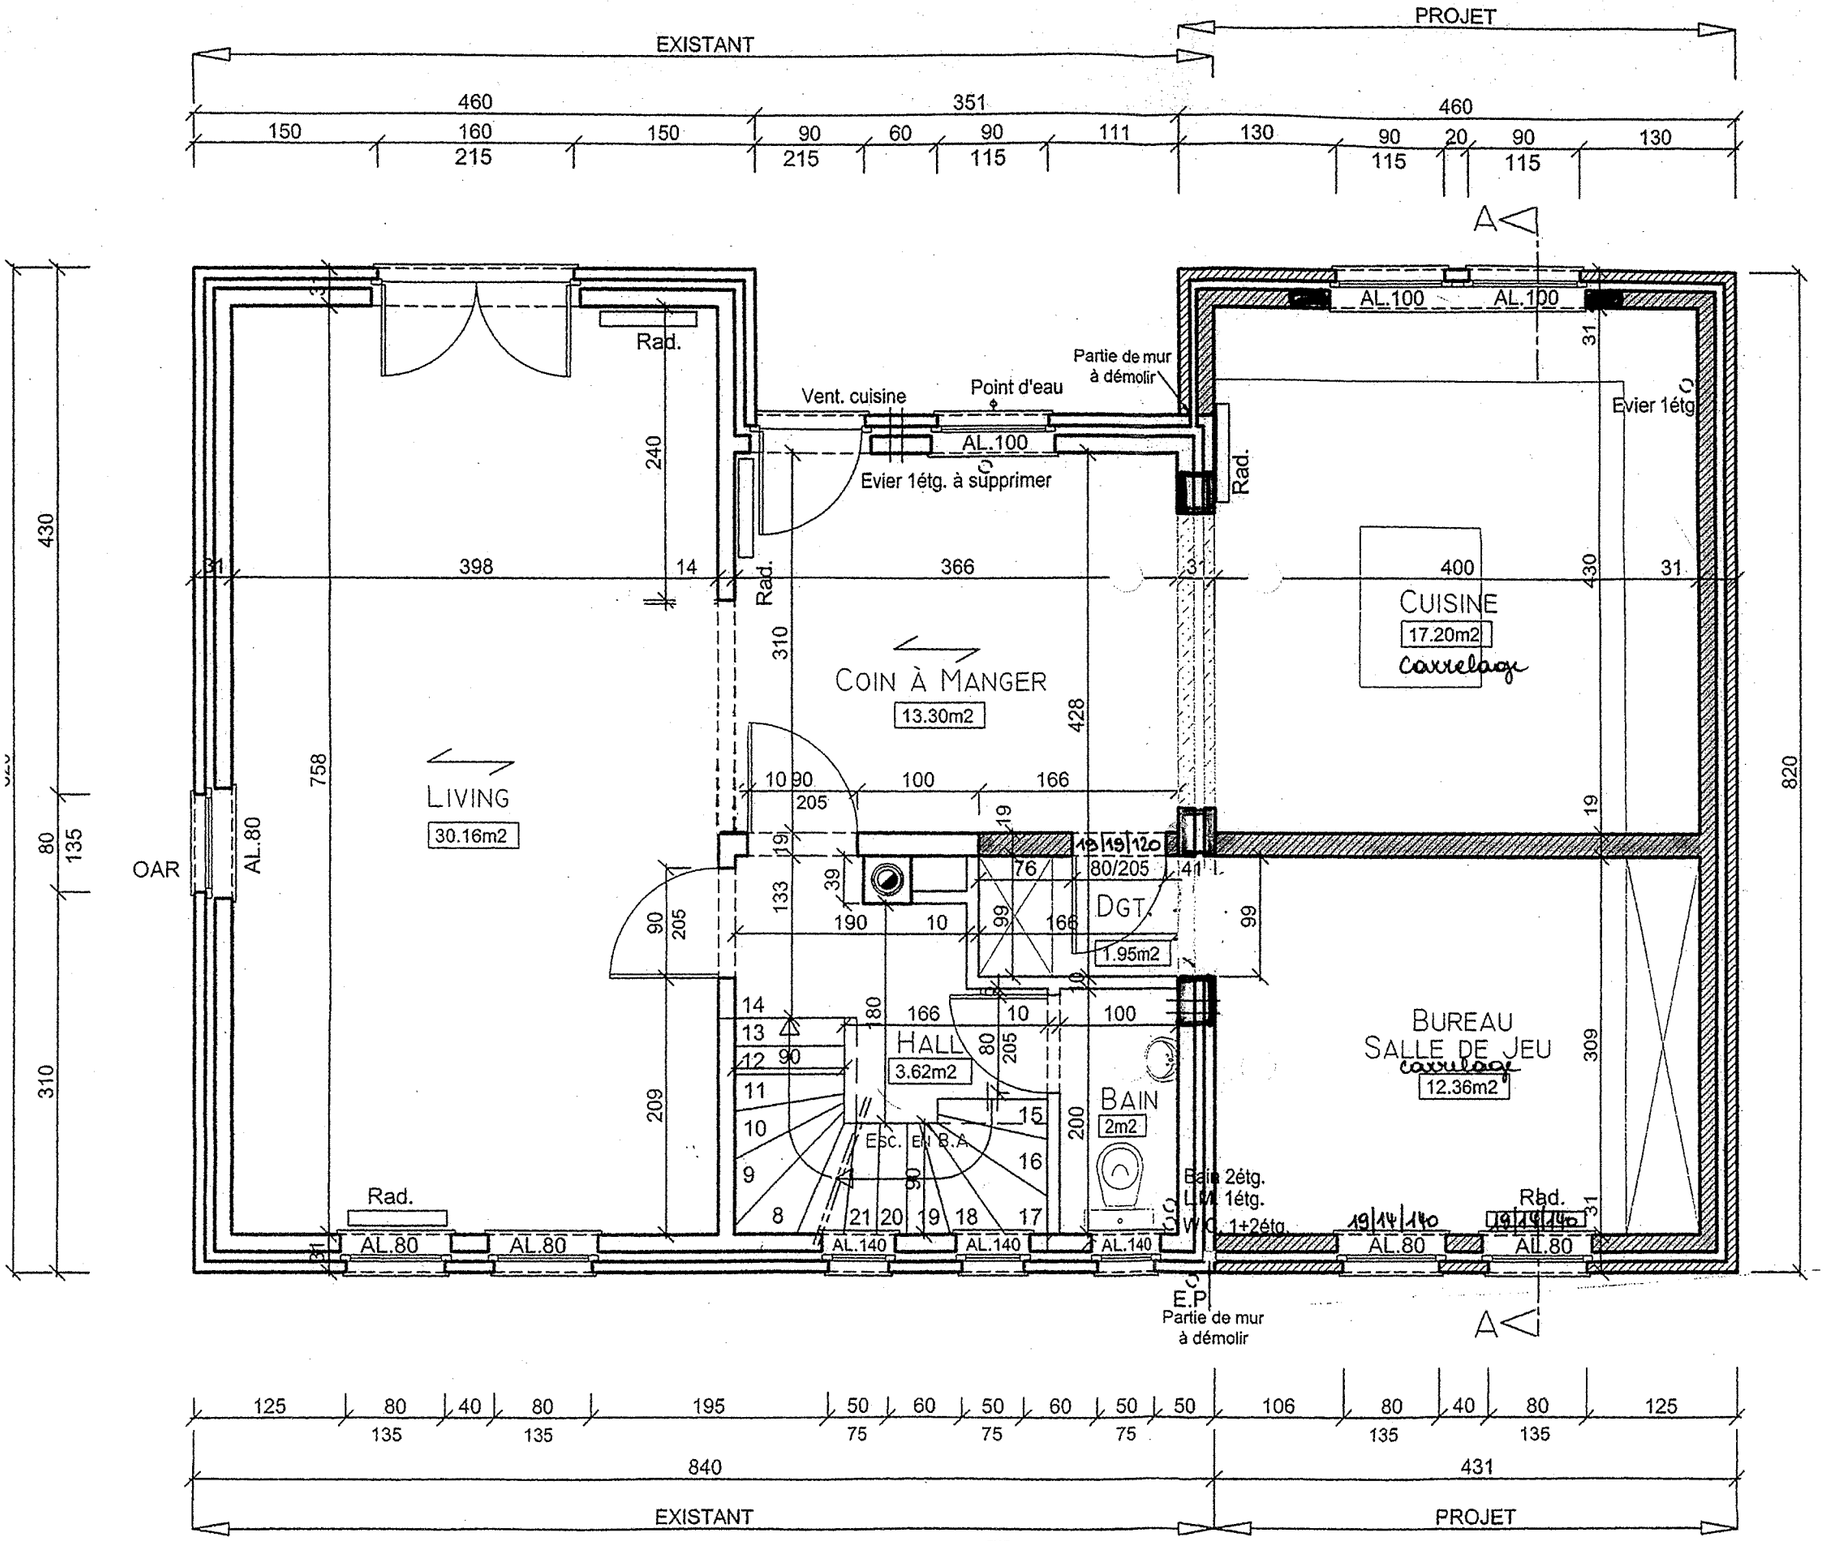
EXISTANT
PROJET
LIVING
30.16m2
COIN À MANGER
13.30m2
CUISINE
17.20m2
carrelage
HALL
3.62m2
DGT
1.95m2
BAIN
2m2
BUREAU
SALLE DE JEU
carrelage
12.36m2
OAR
Rad.
Vent. cuisine
Point d'eau
Partie de mur à démolir
Evier 1étg. à supprimer
Evier 1étg
AL.100
AL.80
AL.140
ESC. EN B.A
Bain 2étg.
L.M. 1étg.
WC 1+2étg.
E.P
Partie de mur à démolir
A
840
431

-IER ETAGE-

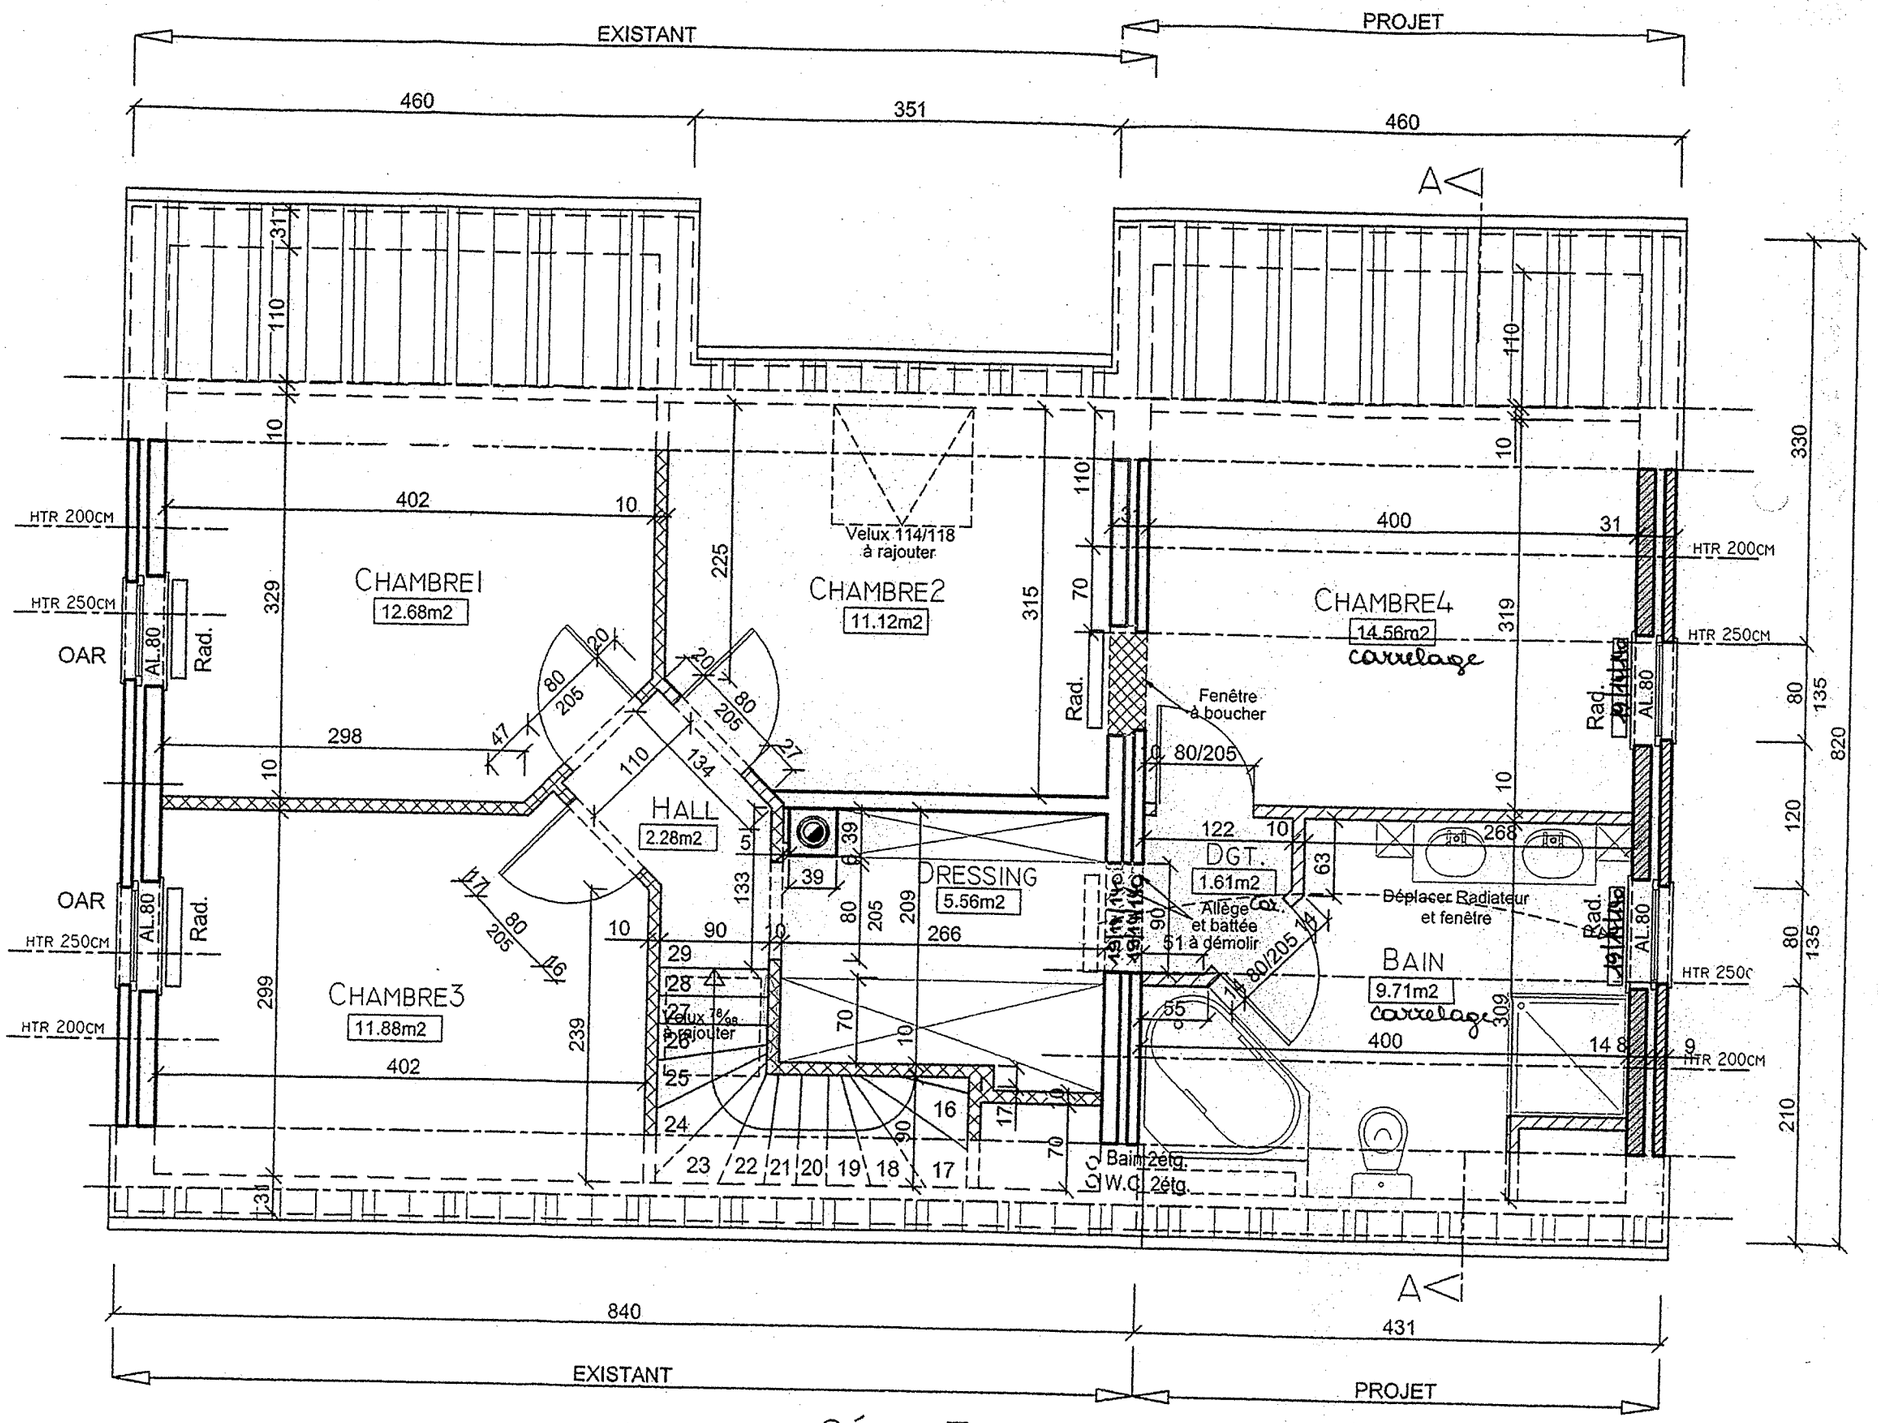

-2ÉME ETAGE-

LEGENDE

- Mur existant
- Mur à créer
- A démolir
- A boucher

ARCHITECTE:

SPOIDENNE JOSEPH
28, LE PAS-DE-LOUP
6791 GUERLANGE
TEL/FAX: 063 / 38.97.90

OBJET:

TRANSFORMATION D'UNE MAISON UNIFAMILIALE

					DATE:	NOM:
				DESS.	29 OCT. 2007	F.P
				CONTR.		
				NORM		

STADE:

PERMIS DE BÂTIR

IND.	MODIFICATION	DATE	NOM

MESSANCY / TURPANGE / 1ÈRE DIV. / SECTION: E /PAR

REMARQUES : LES PLANS D'ARCHITECTURE DEVRONT ÊTRE COMPLÉTÉS PAR
BÉTON ARMÉ,CHARPENTE,STRUCTURE ACIER) QUI SERONT DEMANDÉES PAR
LES COTATIONS RELATIVES À CES POSTES SONT DONNÉES À TITRE INDICA
LES FONDATIONS SERONT ÉTABLIES SUR BON SOL DE MIN. 3KGS/CM2.
TOUTES LES RECOMMANDATIONS ET CAHIER DES CHARGES, NIT.STS,NORM
SERA APPORTÉE À LA BONNE EXÉCUTION DES ÉTANCHÉITÉS DE CONSTRUCT
THERMOS ET AUX LINTEAUX, ETC...) ANOTER AUSSI QUE LES FAÇADES
CONSTRUCTION) UN COMPLÉMÉNT D'ÉTANCHÉITÉ PAR HYDROFUGE DE SURFA