



vzw - AIB-VINÇOTTE Belgium - asbl

Siège d'exploitation: Jan Olieslagerlaan 35 • 1800 Vilvoorde

Tél +32(0)2 674 57 11 • fax +32(0)2 674 59 59 • info@vincotte.be • www.vincotte.com

Siège social: Diamant Building • Boulevard A. Reyerslaan 80 • B-1030 Bruxelles

Safety, quality and environmental services

Rapport n°: 1304599.00.76/04



F 193911

Antwerpen-Limburg

tél: 03 221 86 11

Oost & West - Vlaanderen

tél: 09 244 77 11

Résid. code:

Brabant

tél: 02 674 57 11

Wallonie

tél: 081 432 611

PROCÈS VERBAL D'EXAMEN DE CONFORMITÉ ET/OU DE VISITE DE CONTRÔLE D'UNE INSTALLATION ÉLECTRIQUE BASSE TENSION

Responsable des travaux:

Installation:

Propriétaire / gestionnaire:

Nom, Prénom:

Nom, Prénom:

Adresse:

N° carte d'identité:

CP + Commune:

N° TVA:

Tél:

Bases de l'examen: Règlement Général sur les Installations Électriques (RGIE)

Appareil n°: 5

Art 270

mise en usage

modification

extension

Art 86

Art 271bis

Unité d'habitation

mobile

temporaire

Art 87

Art 278

Unité de travail domestique

Art 271

périodique

contrôle

Art 88

Art

Parties communes

Art 276

renforcement

Art

Art

Unité de travail

Données générales de l'installation électrique:

Données distributeur

EAN

54 14 90 600 112 154 14

Art 270

Art 271bis

Compt. kWh n°:

.....

Protection branchement (A):

020 025 032 040 050 063 080 100

Données installation

Conçue pour U_N:

230 V 3x230 V 3N400 V

Type de prise de terre:

.....

Courant nominal maximum (A):

.....

Câble d'alimentation tableau principal:

.....

Description installation

Dispositif diff. gén.: 63 A / 300 mA

Nombre de tableaux: 1

Nombre de circuits terminaux: 13

Voir annexe(s)

Mesures - tests - contrôle visuel - scellés:

Contacts dir.

Contacts indir.

Montage

Appareils

Matériel

Section

Schémas

Contrôle tel. de défaut

Résistance de dispersion de la prise de terre:

.....

Le dispositif différentiel général:

.....

Infractions - Remarques (pour la signification des codes éventuels: voir au verso)

Infractions

Nouvelle installation

Néant

Infractions

Installation existante

Néant

Remarques

Néant

Visa GRD ou mandataire:

Conclusion(s):

La nouvelle installation est conforme

est pas conforme au RGIE.

L'installation existante est conforme

est pas conforme au RGIE.

L'installation électrique doit être recontrôlée avant

13/06/2013

par le même organisme de contrôle.

Agent visiteur:

Nom: GERMIS

Agent n°: 4599

Date: 13/06/2013

Pour le Directeur Général: Signature


Annexe(s):

Schéma(s) de position: 1

Schéma(s) unifilaire(s): 1

- Ce procès verbal doit être conservé dans le dossier de l'installation électrique et ce dossier doit renseigner toute modification de l'installation.
- Le Service Public Fédéral Economie doit être avisé immédiatement de tout accident survenu aux personnes et dû, directement ou indirectement, à la présence d'électricité.
- Le contrôle n'a porté que sur les parties visibles et accessibles de l'installation.
- Les informations recueillies sur place ne nous permettent pas de déterminer la date de réalisation de l'installation électrique.
- Nous vous invitons à compléter le(s) schéma(s) pour les éléments qui n'étaient pas visibles lors de la visite de contrôle. En cas de doute portant sur la sécurité de ces éléments, nous vous invitons vivement à faire procéder à une visite de contrôle complémentaire.
- (*) Les travaux nécessaires pour faire disparaître les infractions constatées au moment de la visite de contrôle doivent être exécutées sans retard et toutes mesures adéquates doivent être prises pour qu'en cas de maintien en service des installations les infractions ne constituent pas un danger pour les personnes et les biens. Dans le cas où, lors de cette nouvelle visite de contrôle, après max. 1 an, des infractions subsistent, l'organisme agréé se doit d'envoyer une copie du procès-verbal de visite de contrôle à la Direction générale de l'Energie préposée à la haute surveillance des installations électriques domestiques.

Rue des Orphelins 14
7060 Soignies

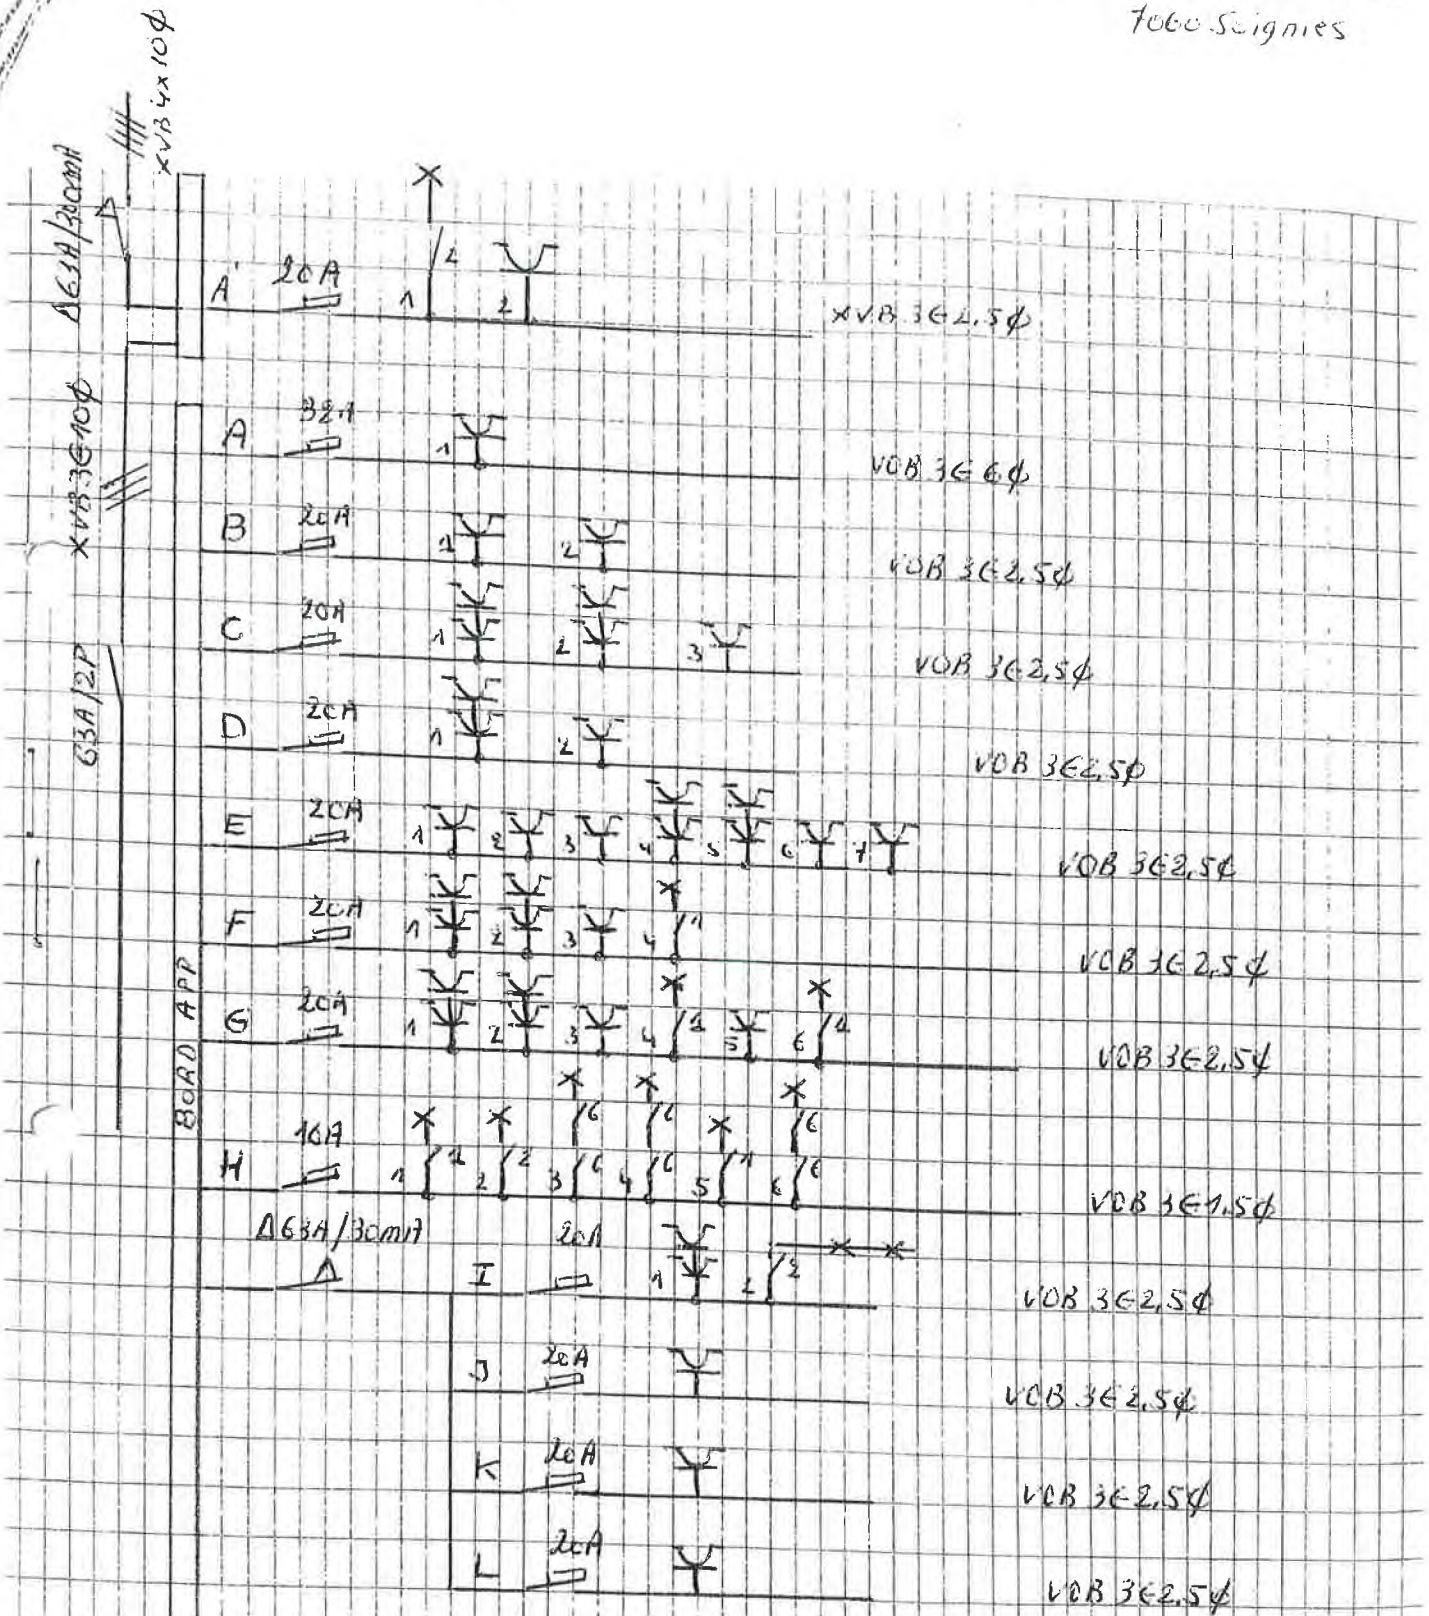

10/2013
VINCO
RUE DES ORPHELINS 14
7060 SOIGNIES
Fax +161. 02/569.32.83
GSM: 0478/210.630

Installateur