


# Opzoeking kadaster

Referentie van het dossier: 00-011633/002

Percelen:

Schaal: 1:1250

Capakey	Adres	Geïdentificeerd door
72025B0121/00K013	HAMONTERWEG 3, 3900 Neerpelt	Capakey

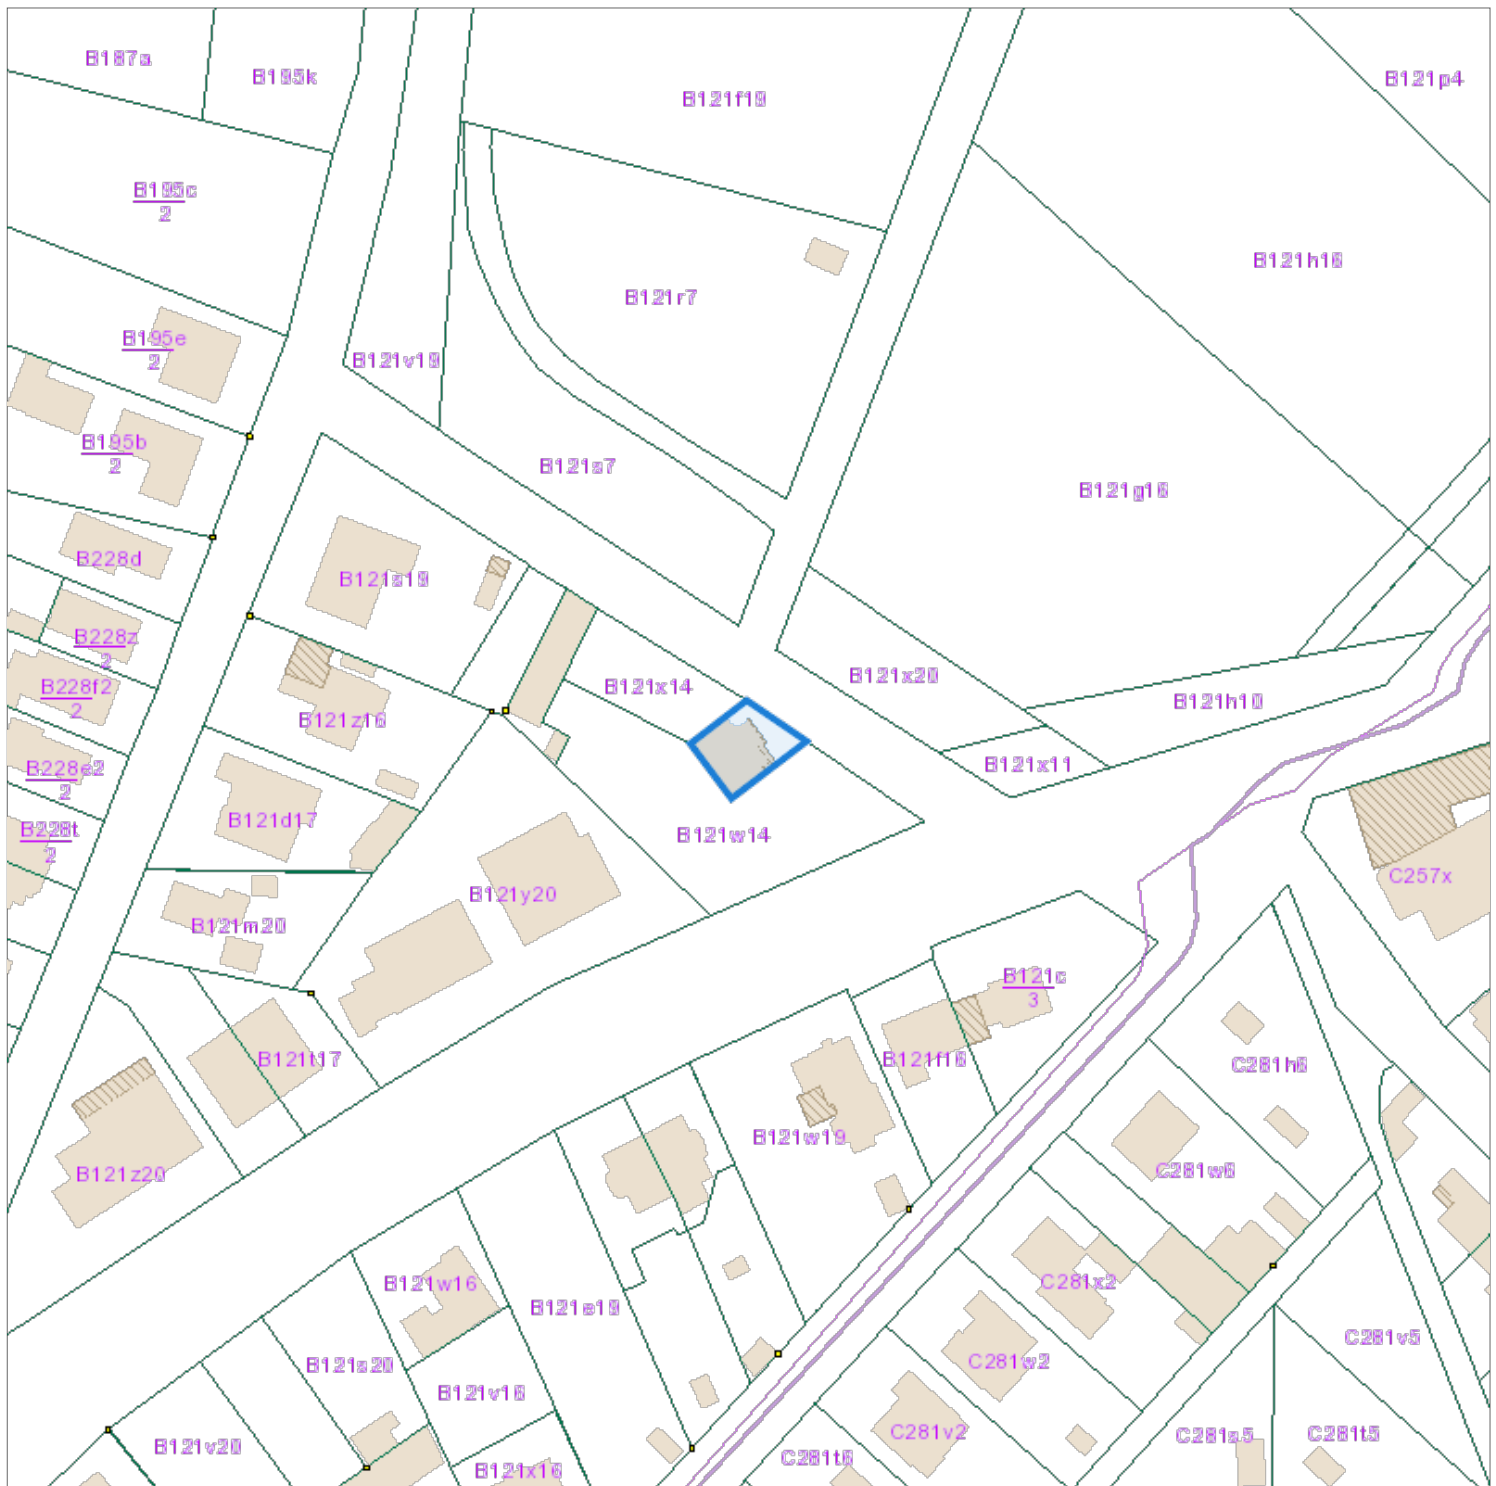

De AAPD, producent van de databank waarin deze gegevens zijn opgenomen, geniet de intellectuele eigendomsrechten vermeld in de wet van 30 juni 1994 betreffende het auteursrecht en de naburige rechten.