

# GEMEENTE PELT 3e Afdeling

Sectie B Nrs. 121/K13, 121/V14, 121/W14, 121/X14, 121/T19.

**GRAFISCHE VERKAVELING:** Juiste maten en oppervlakten bij afpaling conform Art.3 , wet van 11 mei 2003

LOT1: Nr.121/T19, ex Nrs.121/V14, 121/W14, 121/X14: 04o47ca. Coördinatentabel Lambert '72  
 LOT2: ex Nrs. 121/W14, 121/X14: 05o07ca.  
 LOT3: Nr. 121/K13, ex Nrs. 121/W14, 121/X14:10o48ca.  
 wordt uit de verkaveling gesloten.

NR	X	Y
1	225465,710	214559,392
2	225481,168	214549,634
4	225496,389	214540,026
5	225533,149	214516,823
6	225494,312	214500,313
7	225480,259	214514,471
8	225467,247	214527,580
10	225460,110	214534,770
11	225452,586	214537,715
12	225499,268	214533,897
13	225476,006	214514,440


hh : hoek van gebouw  
 NGP : niet-gemeten/afgeleid punt  
 OP : oude poolsteen  
 NP : nieuwe poolsteen  
 ngl : nogel

Grens	Grensbeschrijving	Verantwoording afbakening
1-2-4	Afsluiting en gebouw op grens	conform plan landmeter W.Timmermans dd.11-12-2009
4-5	Grens niet zichtbaar	
5-6	Bovenkant talud	conform plan landmeter V Dewitz dd.02-2011
6-7	Grens tegen keermuur	conform plan landmeter W.Timmermans dd.11-12-2009
7-8-10-11	Afsluiting op perceel 121/Y20	
2-8, 7-4	Grens niet zichtbaar	Nieuwe grenzen



Referentienummer Kadaster :

SCHAAL : 1/500

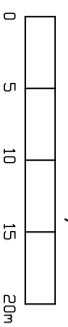

Bocholt : 19-01-2022

Getekend : TDV


Dossier : 159/2021

De gezwooren Landmeter-expert  
 beëdigd door de Rechtbank van eerste aanleg  
 te Hasselt 27/02/1979.  
 Ingeschreven op het Tableau van de  
 Federale Raden van de Landmeters-Experten LAN 040215.

**LHE** bvba  
 Landmeters

Houben & Essers  
 Heuvelstraat 48  
 3950 Bocholt  
 Tel. 0495/28.65.17  
 tom@lhe.be

*Ik waarborg enkel door mij ondertekende plannen*

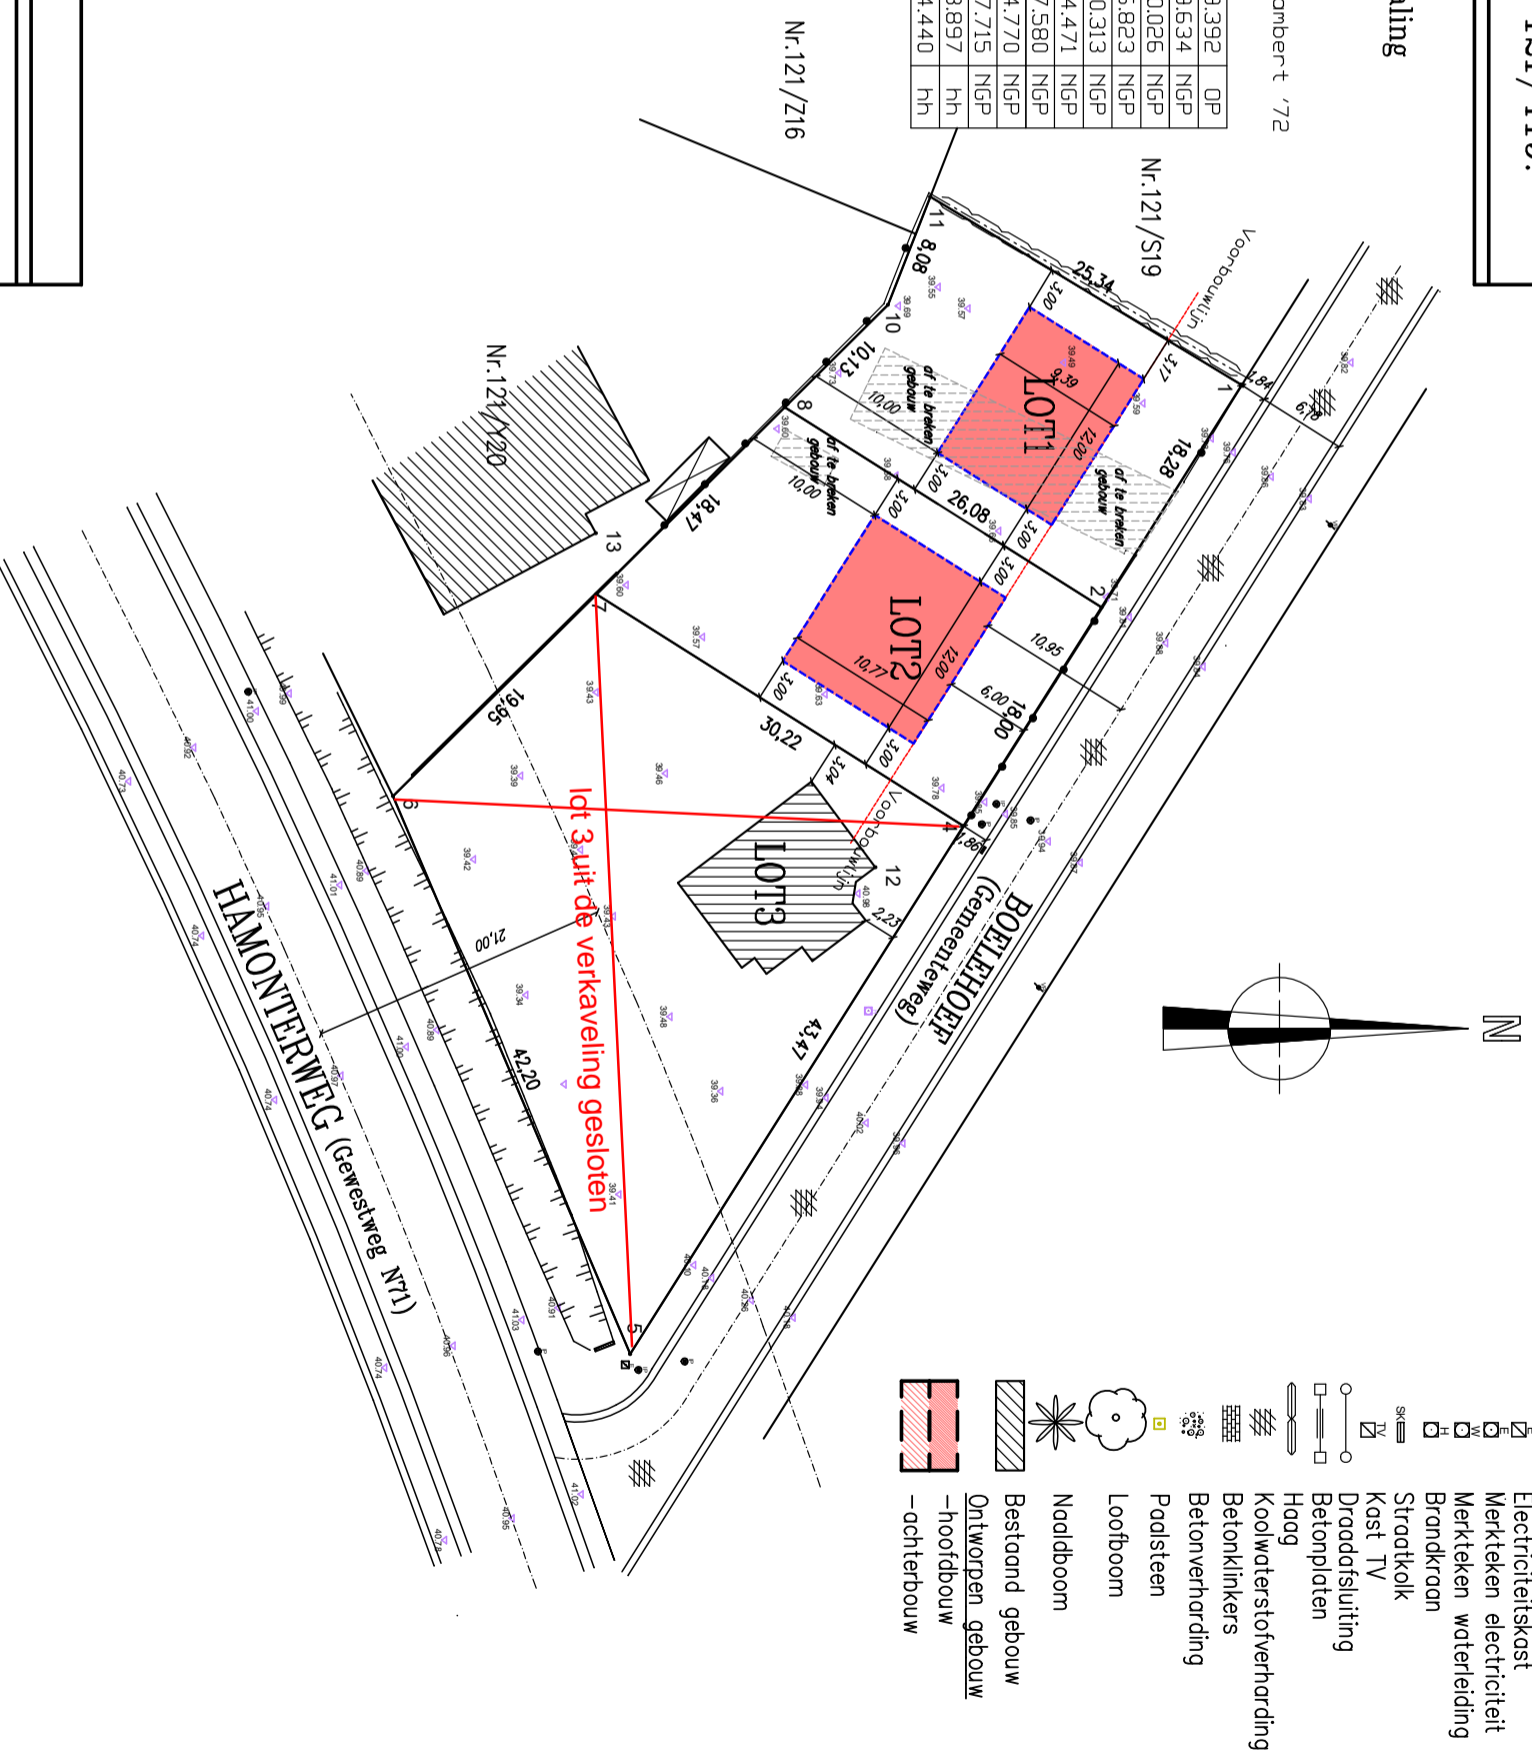

- LEESWIJZER:**
- IP@ Inspectieput
  - VP Verlichtingspaal
  - E Electriciteitskast
  - M Merkteken electriciteit
  - W Merkteken waterleiding
  - H Brandkraan
  - SK Straatkolk
  - TV Kast TV
  - DS Draadafsluiting
  - BT Betonplaten
  - HG Haog
  - KV Koolwaterstofverharding
  - BK Betonklinkers
  - BV Betonverharding
  - PS Padsteen
  - LB Looftboom
  - ND Naaldboom
  - BG Bestaand gebouw
  - OG Ontworpen gebouw
  - OH -hoofdbouw
  - OA -achterbouw

Handtekening(en)