

# Opzoeking kadaster


## Meest recente toestand

Referentie van het dossier: 24-00-2080/001

Percelen:

Schaal: 1:500

Capakey	Adres	Geïdentificeerd door
11808H1276/00F011	Van Arteveldestraat 46(A2/R/K3), 2000	Capakey

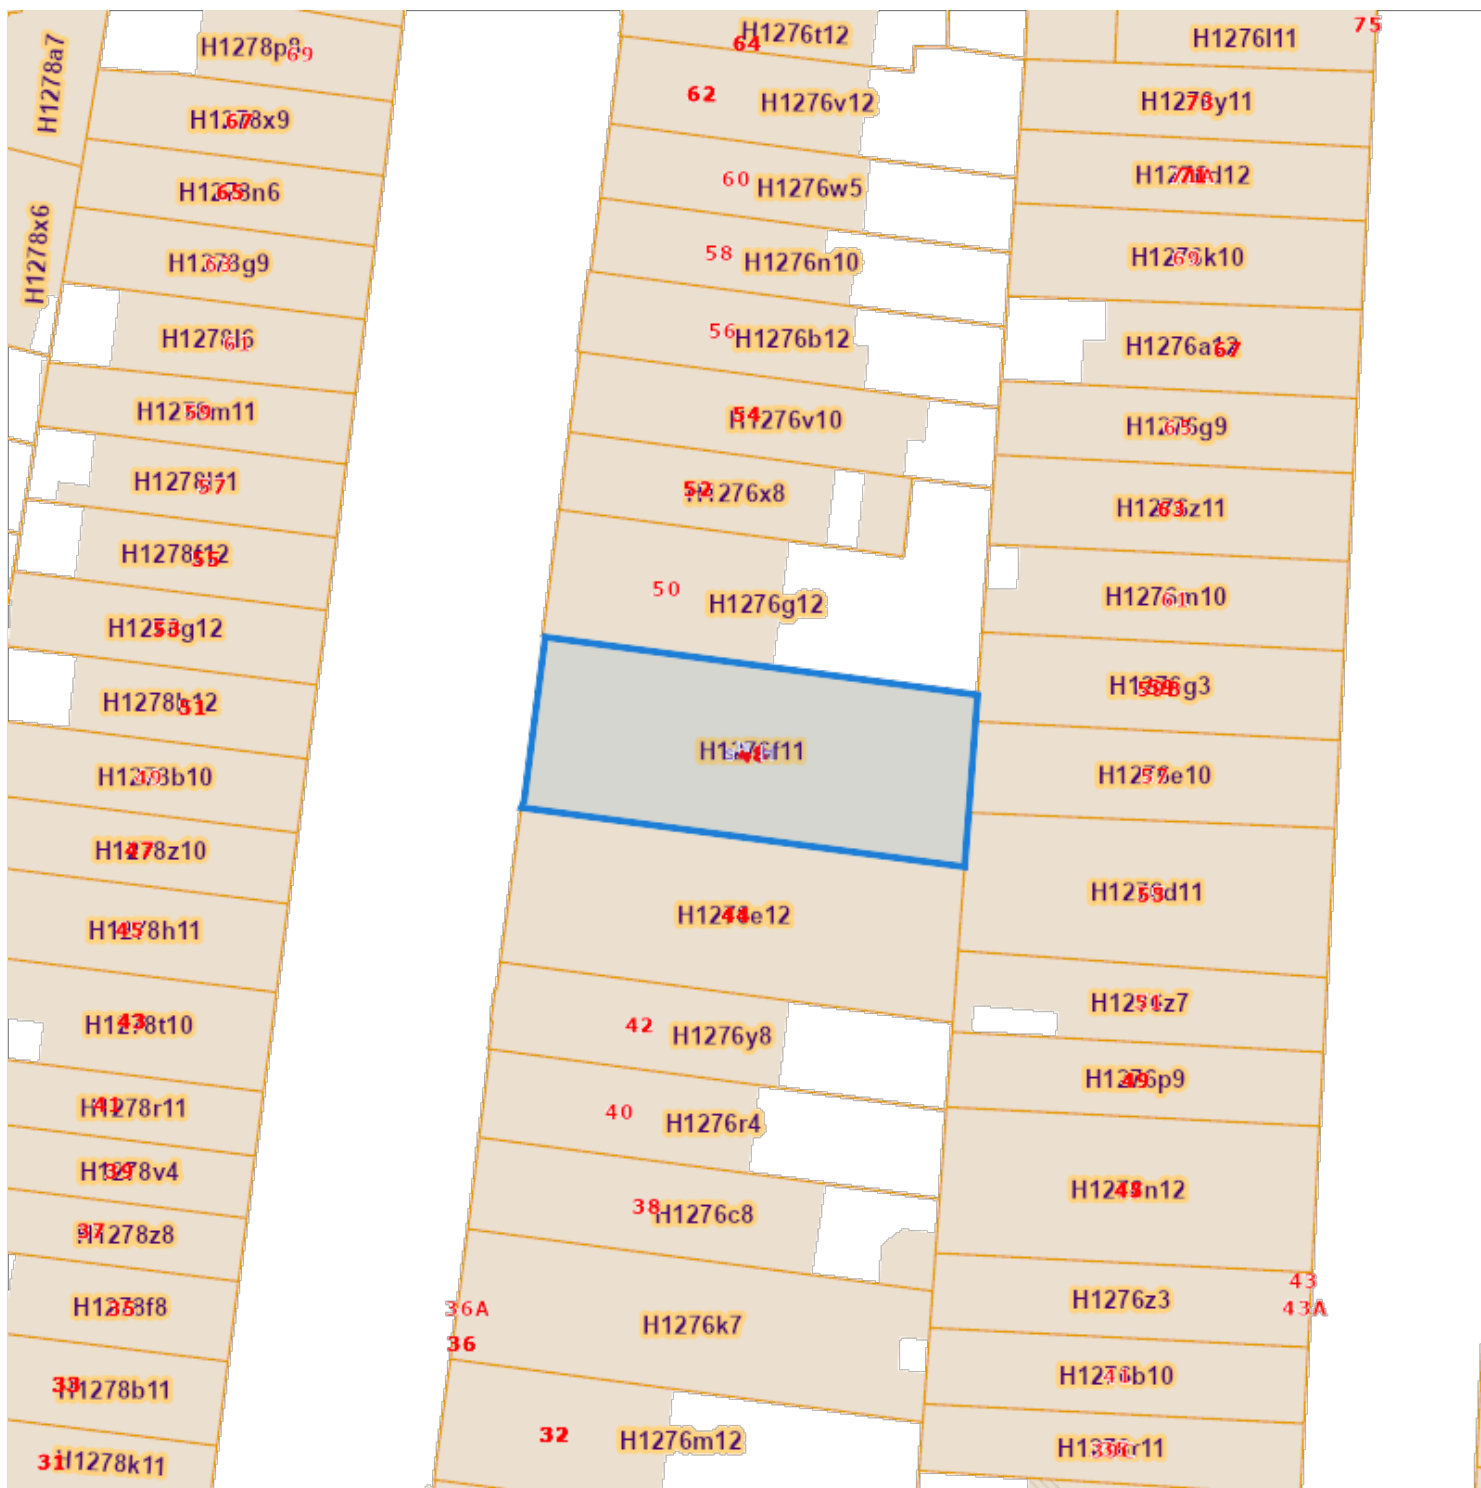

De AAPD, producent van de databank waarin deze gegevens zijn opgenomen, aanvaardt de intellectuele eigendomsrechten vermeld in de wet van 30 juni 1994 betreffende het auteursrecht en de naburige rechten.